


**MAPA DO CELÓW PROJEKTOWYCH
SKALA 1:500**

ZAKŁAD USŁUG
GEODEZYJNO-KARTOGRAFICZNYCH
Henryk Kądziołka
ul. Grodzka 10 74-320 Barlinek
Tel/fax (0-95) 746-40-80
telkom. 0-601-953-256
NP 597-106-33-07

id. Zgłoszenia GKN.6640.1394.2016
Województwo: zachodniopomorskie
Powiat: myśliborski
Jednostka ewidencyjna: 321001_4, Barlinek - miasto
Obręb: 321001_4.0001, Barlinek
Obiekt: dz. nr 729/1
Układ współrzędnych płaskich 1965 strefa 3
Poziom odniesienia "Kronsztadt"
Mapa przedstawia granice działek wg. stanu ujawnionego w ewidencji gruntów na dzień 16.11.2016 r.
Sektory mapy zasadniczej: 3514212321, 2323
Zakres aktualizacji mapy do celów projektowych: cała mapa
Nie wyklucza się istnienia w terenie innych urządzeń nie wykazanych na tej mapie, których nie zgłoszono do inwentaryzacji powykonawczej.
Badanie ksiąg wieczystych działki w zakresie inwestycji nie wykazuje obciążeń służebnościami gruntowymi.
W zakresie opracowania występują projekty uzgodnione w ZUDP, NK brak
Aktualność mapy do celów projektowych na dzień 16.11.2016 r.
Opracował: Henryk Kądziołka
Uprawnienia nr 9973 Zakres 1 i 2
Rejestracja:

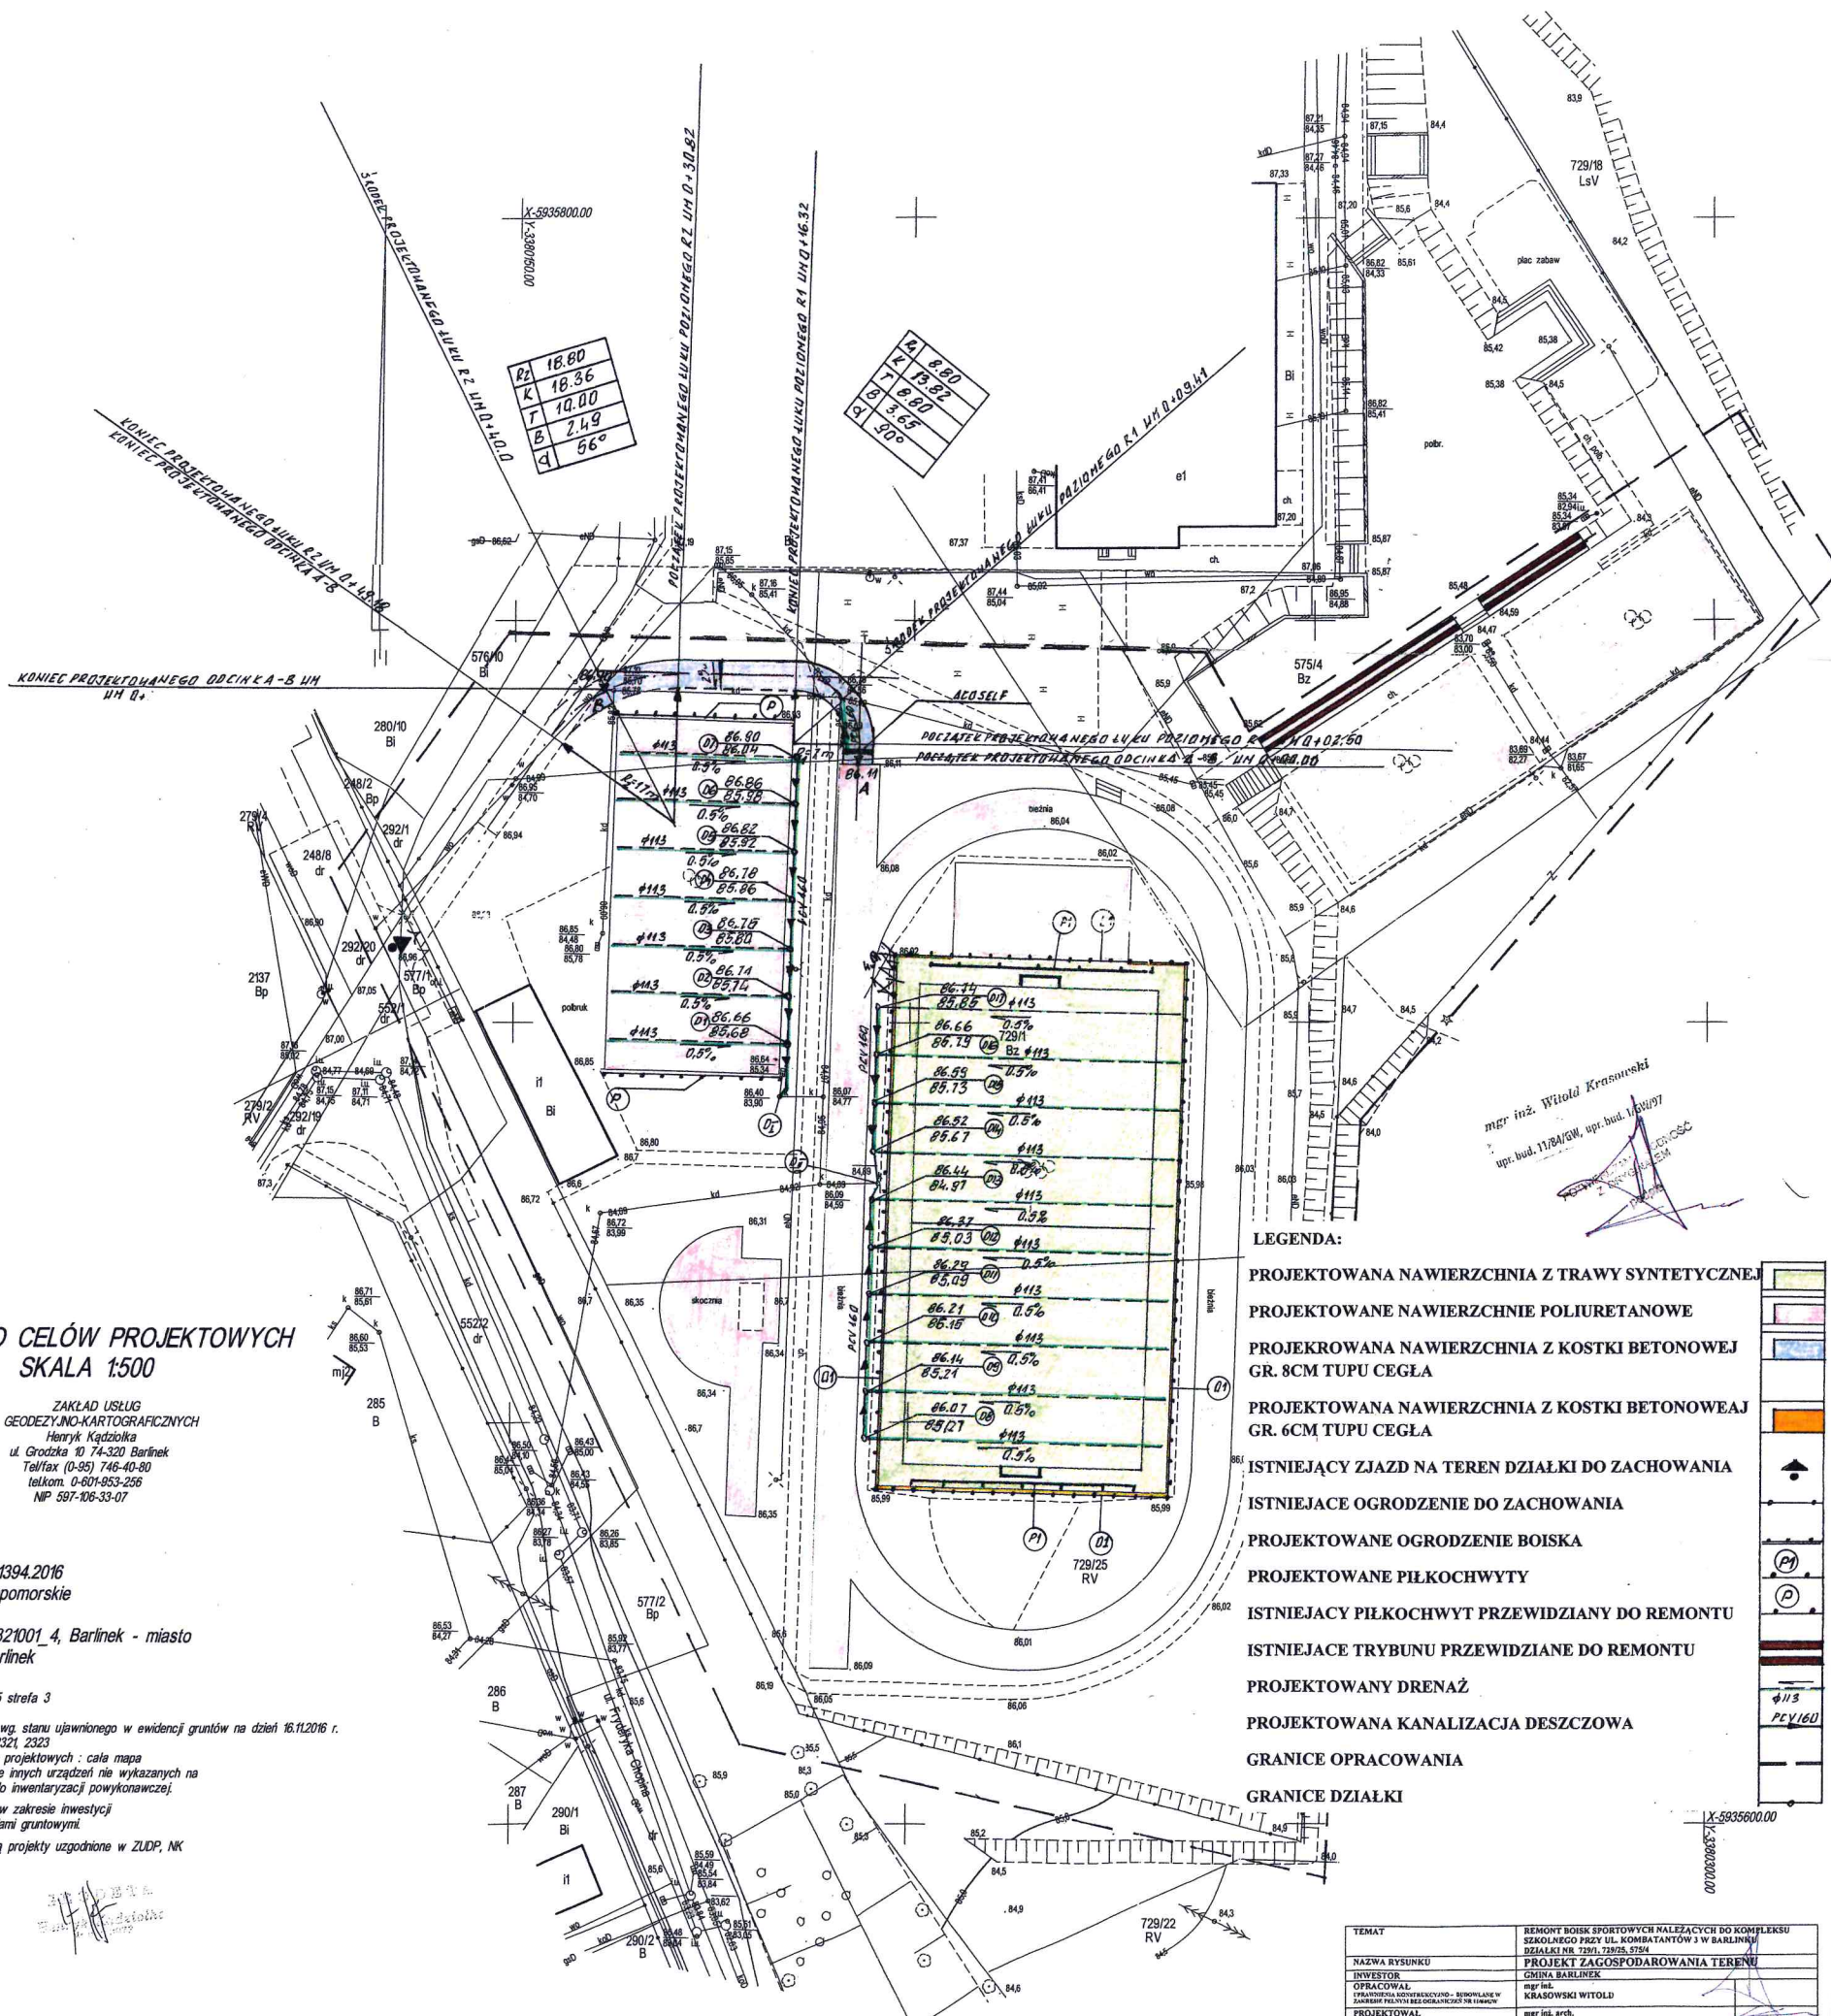

LEGENDA:

- PROJEKTOWANA NAWIERZCHNIA Z TRAWY SYNTETYCZNEJ
- PROJEKTOWANE NAWIERZCHNIE POLIURETANOWE
- PROJEKTOWANA NAWIERZCHNIA Z KOSTKI BETONOWEJ GR. 8CM TUPU CEGŁA
- PROJEKTOWANA NAWIERZCHNIA Z KOSTKI BETONOWEJ GR. 6CM TUPU CEGŁA
- ISTNIEJĄCY ZJAZD NA TEREN DZIAŁKI DO ZACHOWANIA
- ISTNIEJĄCE OGRODZENIE DO ZACHOWANIA
- PROJEKTOWANE OGRODZENIE BOISKA
- PROJEKTOWANE PIŁKOCHWYTY
- ISTNIEJĄCY PIŁKOCHWYT PRZEWIDZANY DO REMONTU
- ISTNIEJĄCE TRYBUNY PRZEWIDZANE DO REMONTU
- PROJEKTOWANY DRENAŻ
- PROJEKTOWANA KANALIZACJA DESZCZOWA
- GRANICE OPRACOWANIA
- GRANICE DZIAŁKI

TEMAT	REMONT BOISK SPORTOWYCH NALEŻĄCYCH DO KOMPLEKSU SZKOLNEGO PRZY UL. KOMBATANTÓW 2 W BARLINIE		
NAZWA RYSUNKU	PROJEKT ZAGOSPODAROWANIA TERENU		
INWESTOR	GMINA BARLINEK		
OPRACOWAŁ	mgr inż. KRASOWSKI WITOLD		
PROJEKTOWAŁ	mgr inż. arch. KRASOWSKI MACIEJ		
BRANŻA	SKALA	DATA	NR RYS.
ARCHITEKTURA	1:500	2016	Z-1