


MAPA DO CELÓW PROJEKTOWYCH
SKALA 1:500

ZAKŁAD USŁUG
GEODEZYJNO-KARTOGRAFICZNYCH
Henryk Kądziołka
ul. Grodzka 10 74-320 Barlinek
Tel/fax (0-95) 746-40-80
tel.kom. 0-601-953-256
NIP 597-106-33-07

d. Zgłoszenia GKN.6640.1495.2015
Województwo: zachodniopomorskie
Powiat: myśliborski
Jednostka ewidencyjna: 321001_5, Barlinek-obszar wiejski
Obręb: 321001_5.0008, Dzikowo
Obiekt: cz. dz. nr 158

Układ współrzędnych płaskich 65 strefa 3
Poziom odniesienia "Kronsztadt"
Mapa przedstawia granice działek wg. stanu ujawnionego w ewidencji gruntów na dzień 07.01.2016 r.
Seksje mapy zasadniczej: 351.414.0533
Zakres aktualizacji mapy do celów projektowych :
Nie wyklucza się istnienia w terenie innych urządzeń nie wykazanych na tej mapie, których nie zgłoszono do inwentaryzacji powykonawczej.
Badanie ksiąg wieczystych – nie dotyczy, na podstawie &80 pkt. 5 Rozp. z dnia 9 listopada 2011 r. poz. 1572
W zakresie opracowania występują projekty uzgodnione w ZUDP, NK brak
Aktualność mapy do celów projektowych na dzień: 07.01.2016 r.
Opracował: Henryk Kądziołka
Uprawnienia nr 9973 Zakres 1 i 2
Rejestracja:

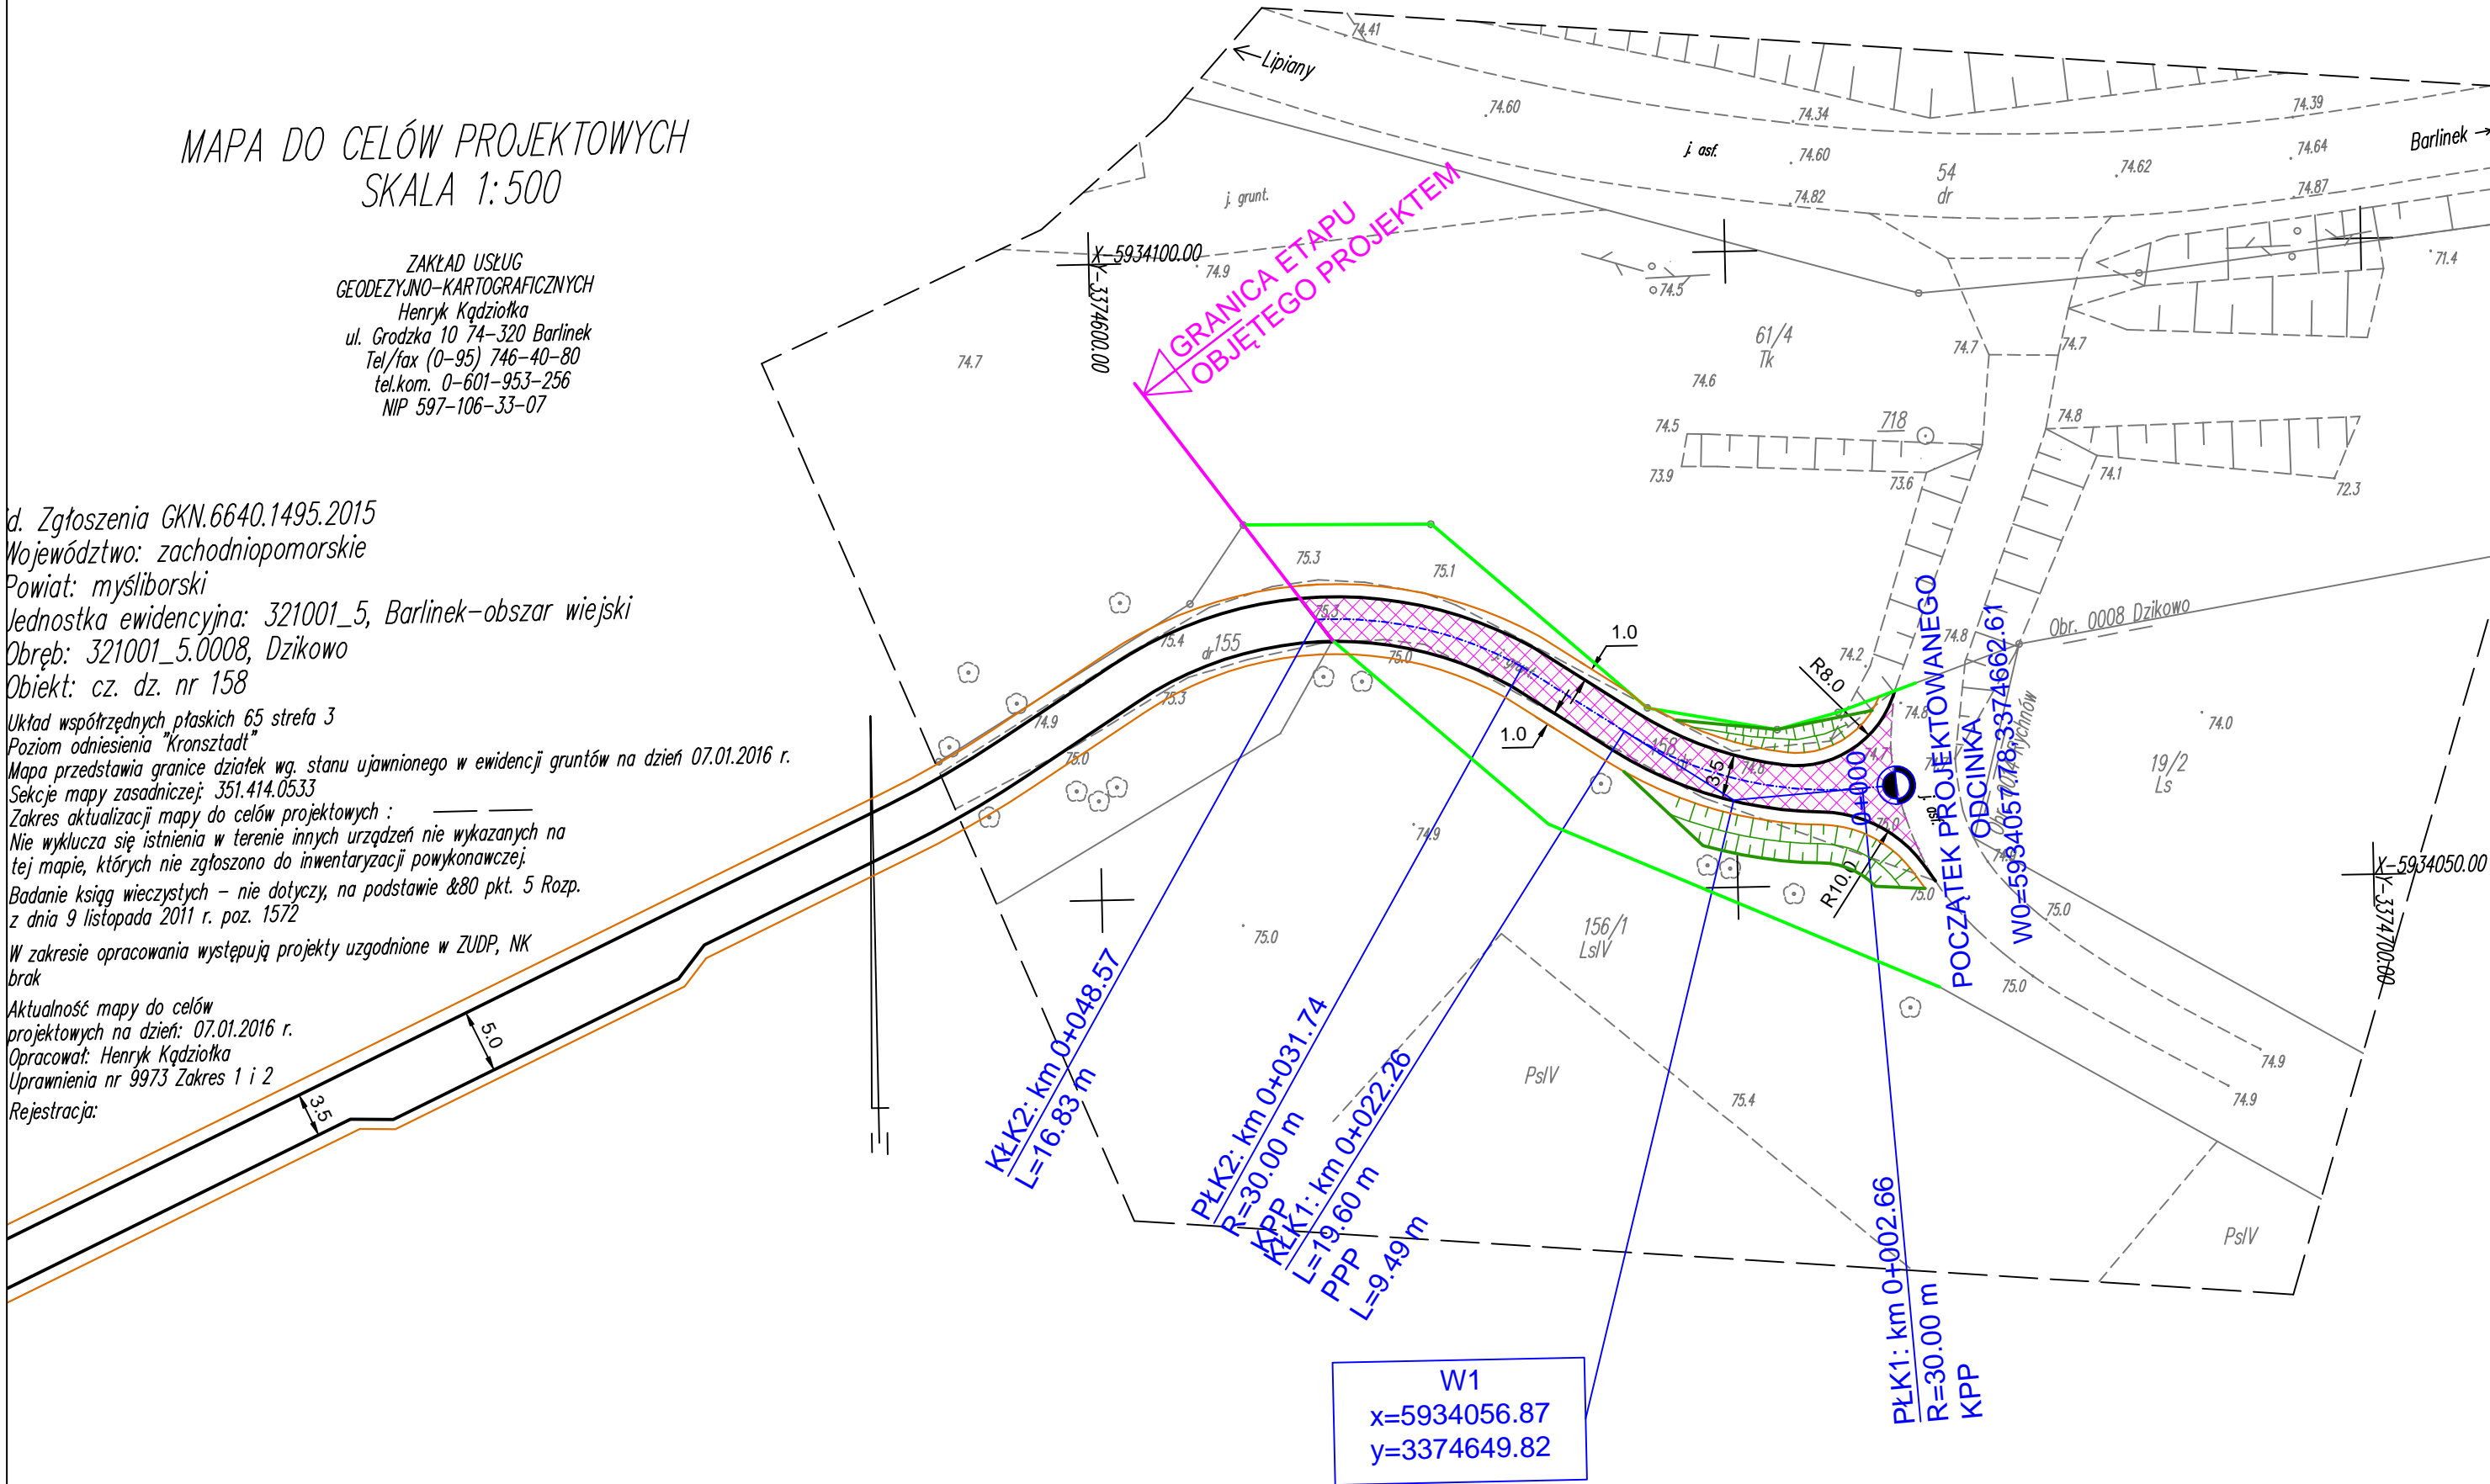

LEGENDA

OZNACZENIA SYMBOLI

- Granica pasa drogowego
- Oś drogi - odcinek objęty projektem
- Krawędź drogi
- Pobocze z kruszywa
- Reprofilacja terenu, nachylenie 1:3

OZNACZENIA NAWIERZCHNI

- Projektowana nawierzchnia bitumiczna

DANE TECHNICZNE

Klasa drogi	L
Dopuszczalny nacisk na oś	100kN
Prędkość projektowa	30 km/h
Kategoria ruchu	KR1
Szerokość jezdni	3,5m+pobocze 1,0m
Szerokość pasa drogowego	zmienna
Nawierzchnia drogi	AC11S

Projekt: **Przebudowa włączenia drogi gminnej Dzikowo-Pustać działka nr 158 do drogi powiatowej nr 2156 Dzikowo-Rychnów**

Tytuł opracowania: **Projekt zagospodarowania terenu**

Data opracowania:	01/2016	Rys. nr:	2.1	Skala:	1:500
Branża	Zespół projektowy	Imię i nazwisko	nr uprawnień	podpis	
drogowa	Opracował	M. Piotrowski			
	Projektował	L. MATUSIEWICZ	21/Gd/2002		