

Koszalin, dnia 02.11.2016 r.

ZZDW -3/BD/422b/418/16

### ***DECYZJA***

Na podstawie art. 39 ust. 3 ustawy z dnia 21 marca 1985r. o drogach publicznych (Dz. U. z 2015r, poz. 460 z późn. zm.) oraz na podstawie art. 104 ustawy z dnia 14 czerwca 1960r. Kodeks postępowania administracyjnego (t. j.: Dz. U. z 2016 r., poz. 23 z późn. zm.), działając w oparciu o upoważnienie udzielone uchwałą nr 1506/15 Zarządu Województwa Zachodniopomorskiego z dnia 07 października 2015r. w sprawie udzielenia upoważnienia i pełnomocnictw panu Waldemarowi Wejnerowskiemu , Zastępcy Dyrektora ds. Utrzymania Zachodniopomorskiego Zarządu Dróg Wojewódzkich w Koszalinie

po rozpatrzeniu wniosku złożonego przez: ***Jolanta Skowron SAN-TECHNIKA , ul.Kręta 11a, 74-320 Barlinek*** działający w imieniu i na rzecz : ***Gmina Barlinek, 74-320 Barlinek , ul. Niepodległości 20***

o wydanie zezwolenia na lokalizację w pasie drogowym drogi wojewódzkiej nr 151 w Barlinku (działka nr 424,224/1,245/1,246/13) obiektu w postaci sieci wodociągowej.

### ***zezwalam***

na lokalizację w pasie drogowym drogi wojewódzkiej nr 151 w Barlinku (działka nr 424,224/1,245/1,246/13) obiektu w postaci sieci wodociągowej przy zachowaniu następujących warunków:

1. **W przypadku naruszenia konstrukcji chodnika , należy chodnik przełożyć na całej szerokości i długości z zastosowaniem pełnowartościowego materiału**
2. Nie wyraża się zgody na naruszenie konstrukcji jezdni drogi wojewódzkiej przy wykonywaniu robót w pasie drogowym,
3. Zastosować rury osłonowe na szerokości pasa drogowego
4. Lokalizacja i odległość od krawędzi jezdni nowoprojektowanych urządzeń zgodna z załączonymi do wniosku planami sytuacyjnymi
5. Zezwolenie dotyczy wyłącznie nowoprojektowanych urządzeń , naniesionych na plany sytuacyjne , posiadające pieczęć Zachodniopomorskiego Zarządu Dróg Wojewódzkich w Koszalinie

### ***Uzasadnienie***

Zgodnie z art. 107 § 4 Kodeksu postępowania administracyjnego odstępuje się od uzasadnienia decyzji, albowiem uwzględnia ona w całości żądanie strony.

### ***Pouczenie***

Poucza się wnioskodawcę o obowiązku uzyskania przed rozpoczęciem prac budowlanych pozwolenia na budowę w rozumieniu ustawy z dnia 7 lipca 1994r. Prawo budowlane (t. j.: Dz. U. z 2006r., nr 156, poz. 1118 z późn. zm.) lub dokonania zgłoszenia budowy albo wykonania robót budowlanych w rozumieniu tejże ustawy, dla których to czynności właściwy jest Zachodniopomorski Urząd Wojewódzki w Szczecinie oraz poucza się o obowiązku uzyskania zezwolenia zarządcy drogi na zajęcie pasa drogowego, dotyczącego prowadzenia robót w pasie drogowym lub zezwolenia zarządcy drogi na umieszczenie obiektu lub urządzenia w pasie drogowym, o które to zezwolenie należy wystąpić do Rejonu Dróg Wojewódzkich w *Pyrzycach* w trybie i na warunkach określonych rozporządzeniem Rady Ministrów z dnia 1 czerwca 2004r. w sprawie określenia warunków udzielania zezwoleń na zajęcie pasa drogowego (Dz. U. nr 140, poz. 1481).

**Na mocy niniejszej decyzji stwierdza się, iż wnioskodawcy przysługuje prawo dysponowania nieruchomością na cele budowlane w rozumieniu art. 3 pkt. 11 ustawy Prawo budowlane.**



Nadto poucza się, iż od niniejszej decyzji przysługuje stronie odwołanie do Samorządowego Kolegium Odwoławczego w Szczecinie. Odwołanie składa się za moim pośrednictwem w terminie 14 dni od dnia doręczenia decyzji.

z up. ZARZĄDU WOJEWÓDZTWA  
*Waldemar Wejnerowski*  
ZASTĘPCA DYREKTORA  
ds. utrzymania  
Zachodniopomorskiego Zarządu Dróg  
Wojewódzkich w Koszalinie

Otrzymują:

1. *Jolanta Skowron SAN-TECHNIKA , ul.Kręta 11a, 74-320 Barlinek*
2. *Gmina Barlinek, 74-320 Barlinek , ul. Niepodległości 20*
3. *RDW w Pyrzycach*
4. *a/a*

PROJEKT ZAGOSPODAROWANIA TERENU  
SKALA 1:500

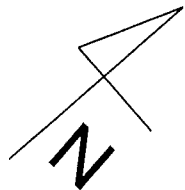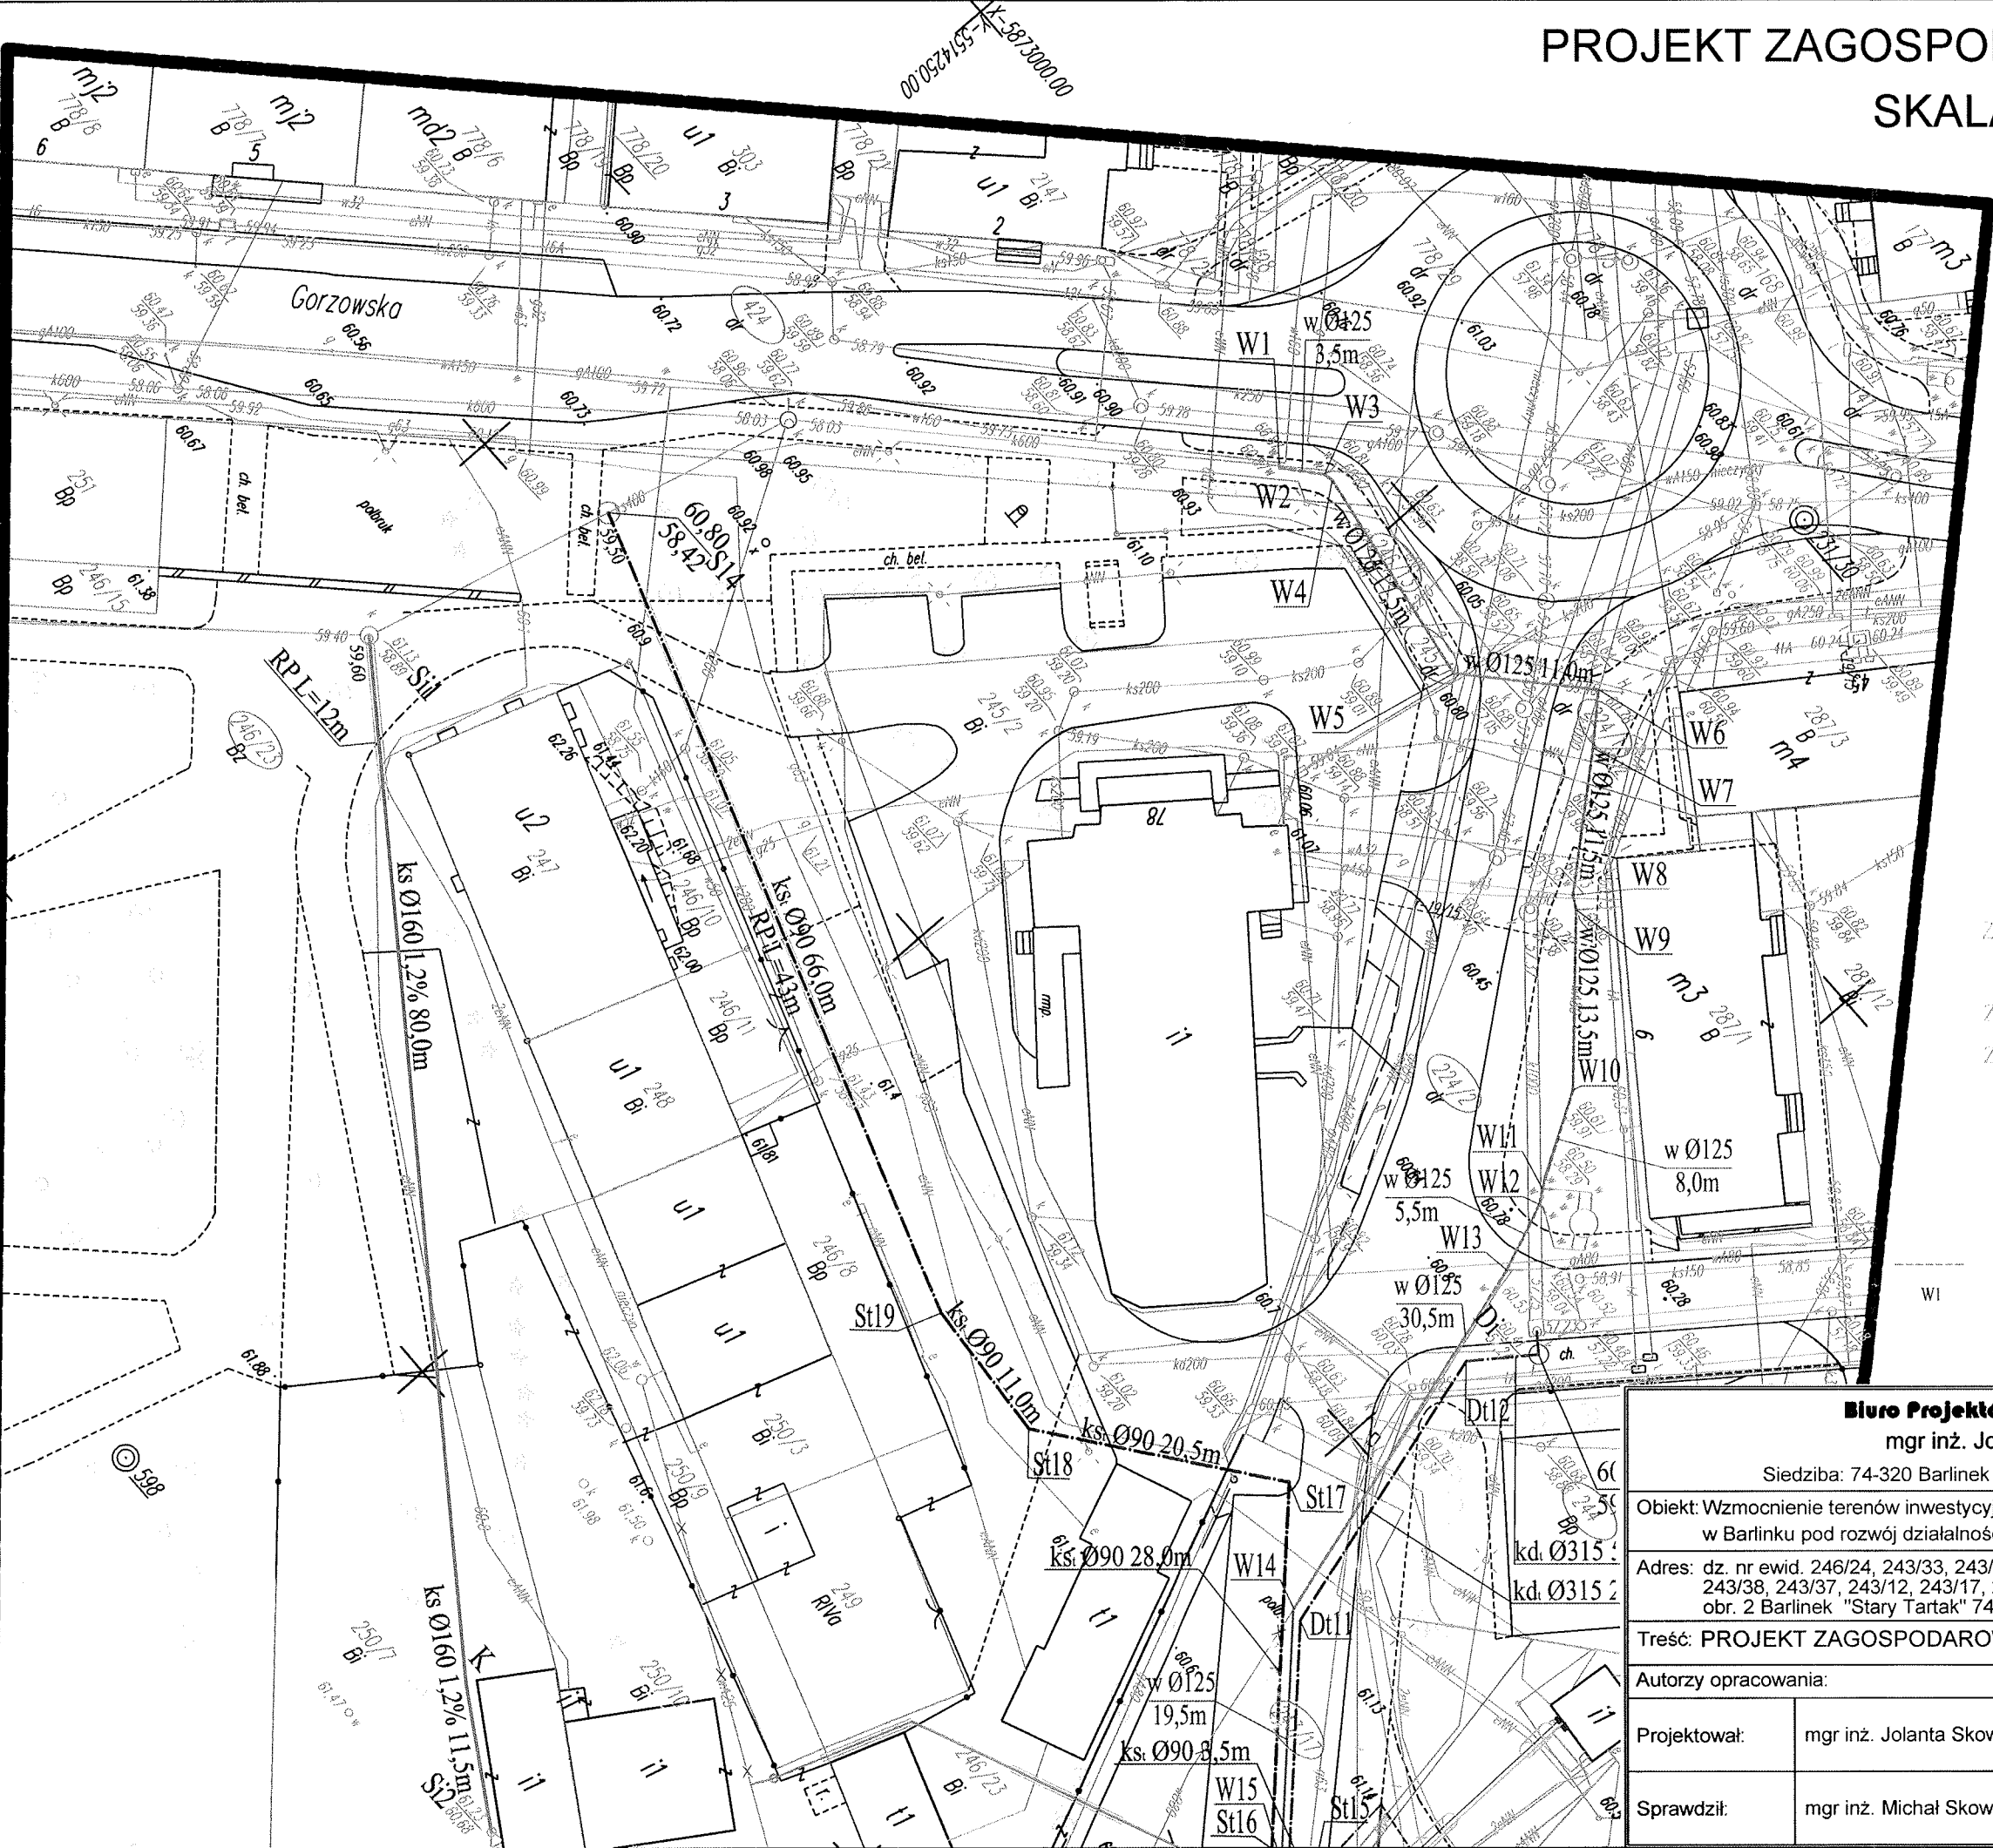

ZACZYN I KOŃCZĄCE  
DROG WOJEWÓDZKICH  
w Koszalinie  
Znak: ZZDW 5/B10/0226/078/16  
Zał. do decyzji z dnia 02.11.2016

Oznaczenia:  
proj. sieć wodociągowa – wymiana po istn. trasie  
potłoczenie z istniejącą siecią wodociągową

Biuro Projektów SAN-Technika				Nr rysunku
mgr inż. Jolanta Skowron				S.01
Siedziba: 74-320 Barlinek ul. Kręta 11a tel. 95 746 10 24				
Objekt: Wzmocnienie terenów inwestycyjnych "Starego Tartaku" w Barlinku pod rozwój działalności turystycznej				Skala: 1:500
Adres: dz. nr ewid. 246/24, 243/33, 243/35, 243/29, 243/28, 243/26, 243/23, 243/31, 243/38, 243/37, 243/12, 243/17, 244, 224/2, 224/1, 245/1, 246/13, 424, 246/23 obr. 2 Barlinek "Stary Tartak" 74-320 Barlinek				Stadium: uzgodn.
Treść: PROJEKT ZAGOSPODAROWANIA TERENU				
Autorzy opracowania:		Nr upr.	Data	Podpis
Projektował:	mgr inż. Jolanta Skowron	LBS/0077/POOS/10 w spec. instalacje sanitarne w zakresie pełnym (LBS/IS/0016/11)	09.2016	
Sprawdził:	mgr inż. Michał Skowron	LBS/0077/POOS/10 w spec. instalacje sanitarne w zakresie pełnym (LBS/IS/0128/09)	09.2016	