



BARLINECKIE TOWARZYSTWO BUDOWNICTWA SPOŁECZNEGO
SP. Z O.O. W BARLINKU
Ul. Szpitalna 4, 74-320 Barlinek, TEL./FAX 7462 348
NIP 597-14-95-751, REGON 811787297
KRS w Szczecinie nr 0000123779
Kapitał zakładowy 7.211.500,00 zł.



Jolanta Skowron
SAN-Technika
Ul. Kręta 11a
74-320 Barlinek

Znak: TK/6198/2016

Barlinek, dnia 04.11.2016r.

W nawiązaniu do pisma z dnia 28.10.2016r., Barlineckie Towarzystwo Budownictwa Społecznego Spółka z o.o. jako administrator budynku mieszkalnego przy ul. Jeziornej 7b w Barlinku zlokalizowanego na działce o nr ewid. gruntu 243/36 obr. 2 Barlinek opiniuje bez uwag i pozytywnie uzgadnia trasę przyłącza wodociągowego do w/w budynku w zakresie określonym kolorem czerwonym na załączonej mapce.

W sprawie wyrażenia zgody na lokalizację uzbrojenia terenu na w/w działce należy zwrócić się do właściciela nieruchomości, tj. Gminy Barlinek.

PREZES ZARZĄDU
Elżbieta Walczyńska

W załączeniu:

1. Projekt zagospodarowania terenu – szt.1
2. Mapka określająca zakres uzgodnienia – szt.1

Do wiadomości:


1. Burmistrz Barlinka, ul. Niepodległości 20, 74-320 Barlinek.

Opinia o projektach i
uzgodnieniu bez zastrzeżeń
trans. przyłącza wodociągowego
do bud. nr 7 na dr. nr ewid. 243/36

KIEROWNIK Działu
Administrowania Nieruchomościami

Edmund Polowczak

BARLINECKIE TOWARZYSTWO
BUDOWNICTWA SPOŁECZNEGO
Spółka z o.o.
ul. Szpitalna 4, tel. (095) 7462 343
74-320 Barlinek
NIP 597-14-95-751 REGON 811787297

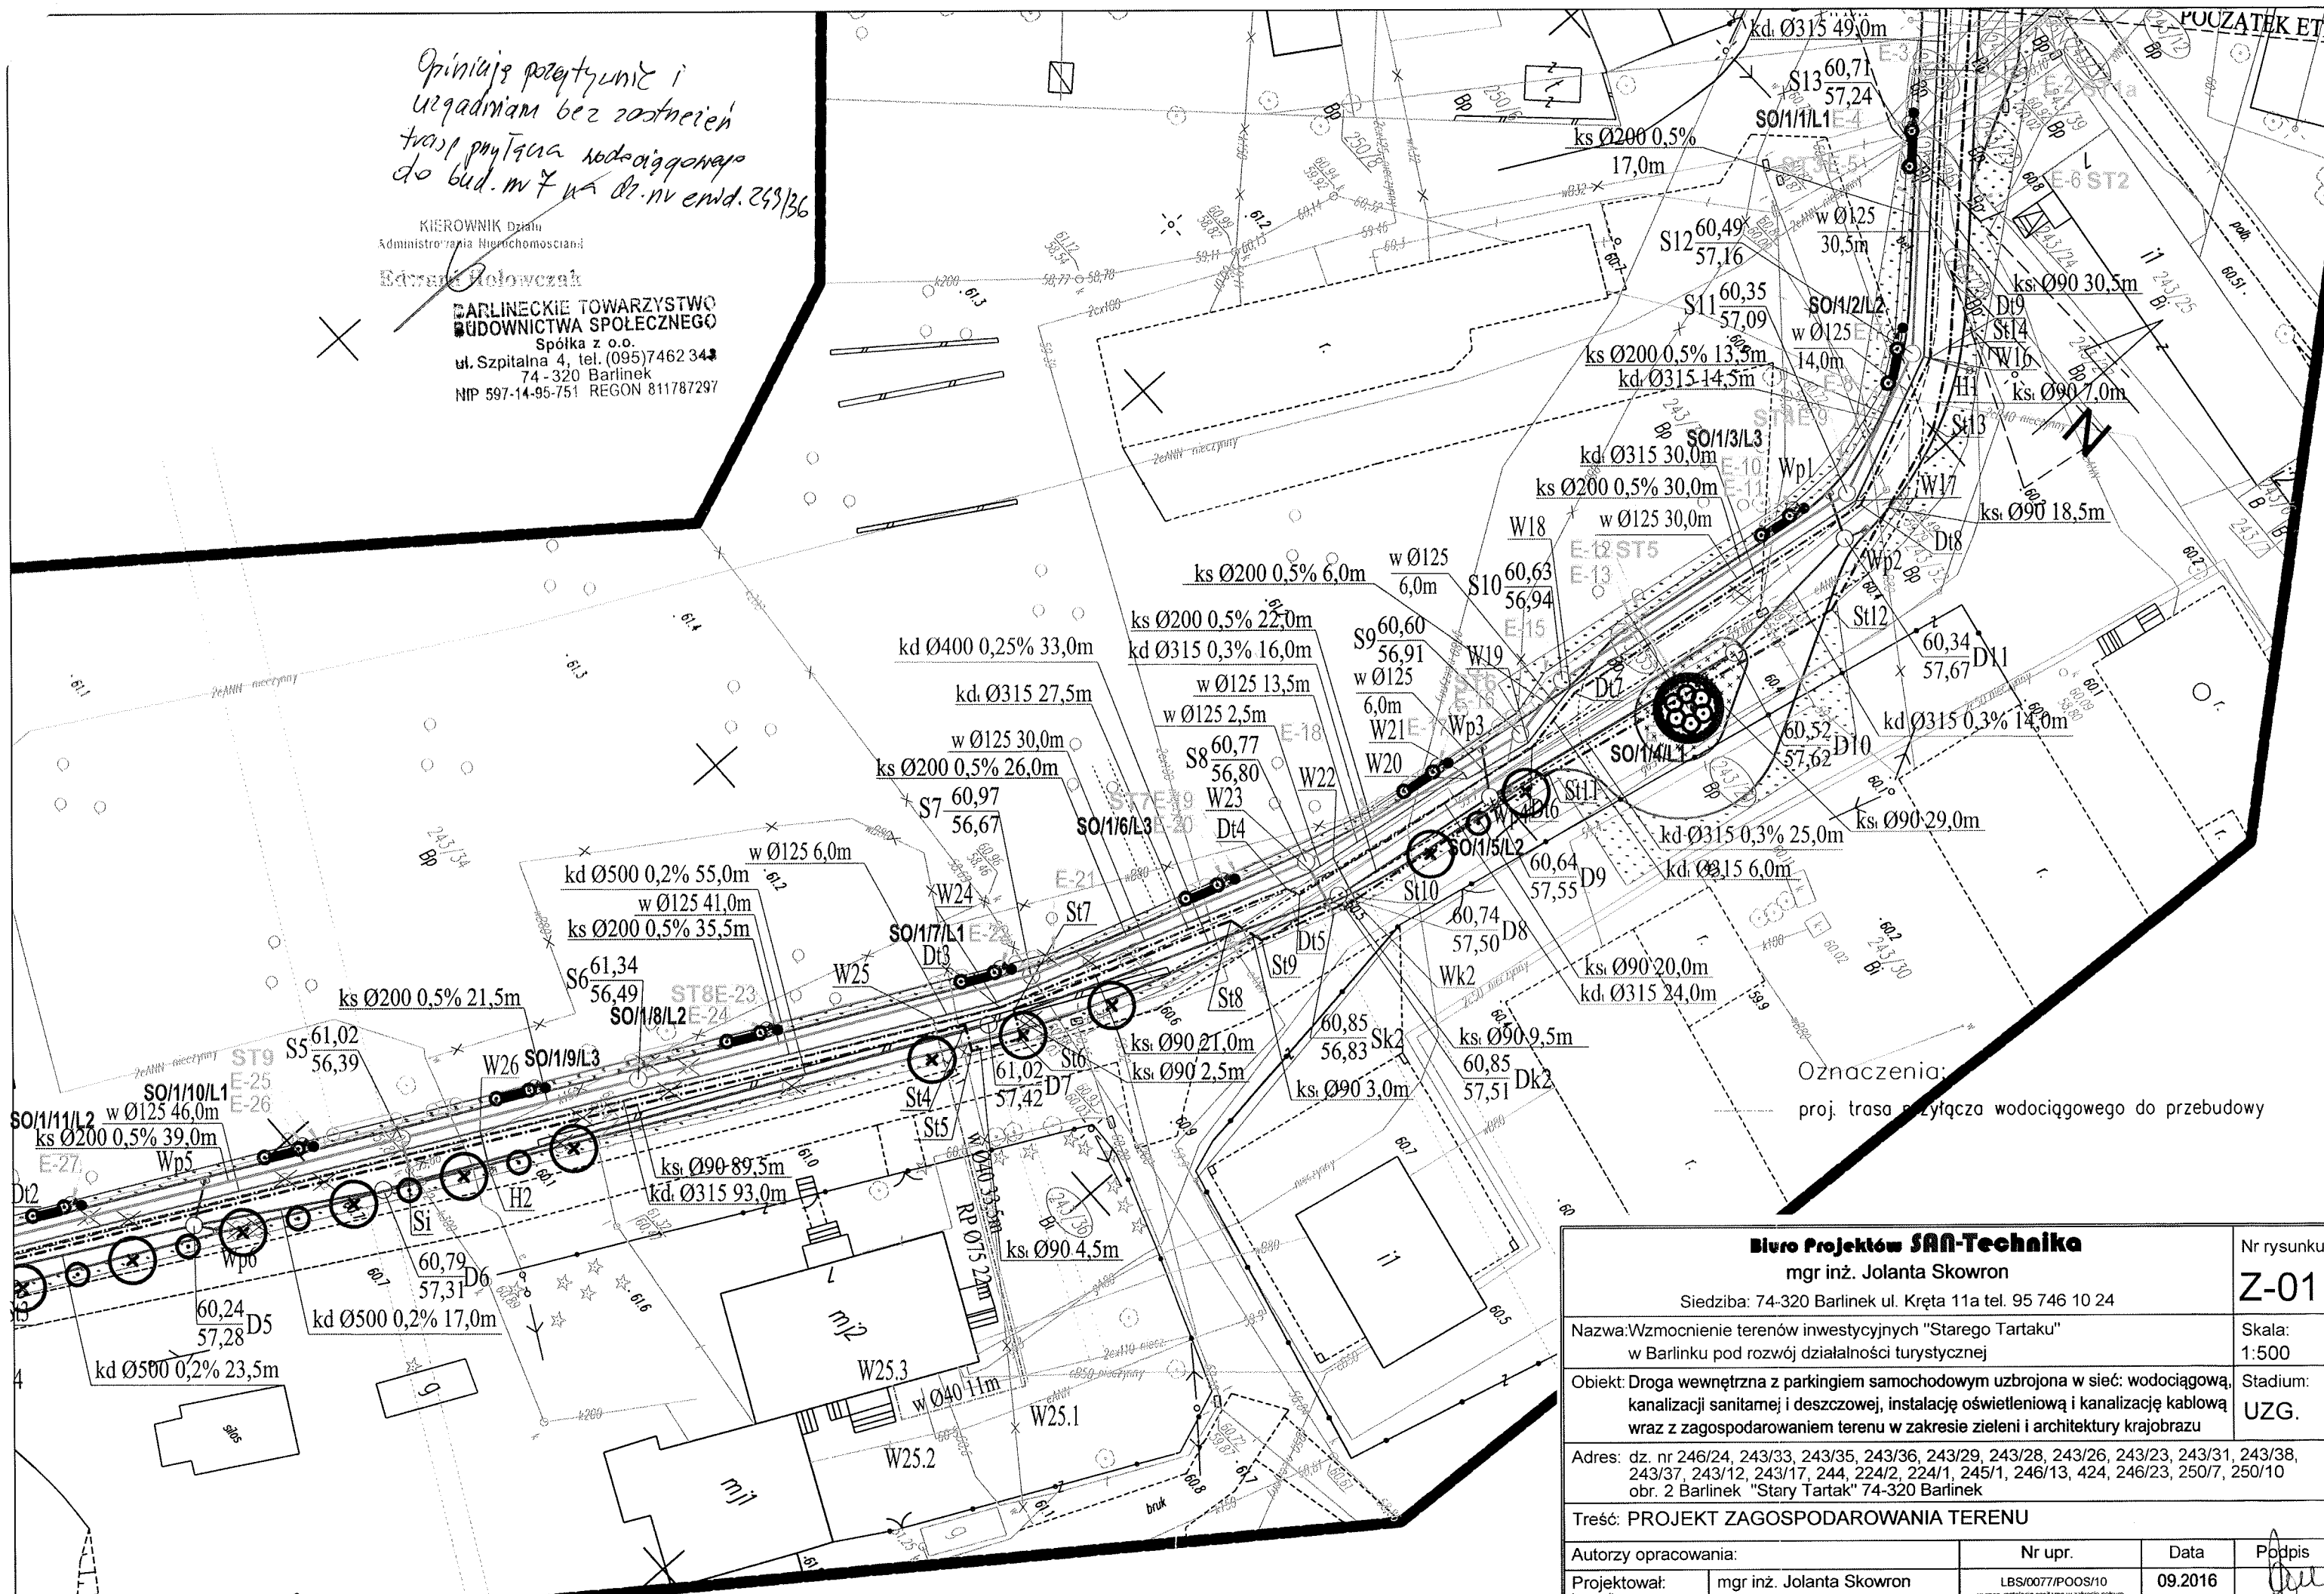

Oznaczenia:
proj. trasa przyłącza wodociągowego do przebudowy

Biuro Projektów SAN-Technika			
mgr inż. Jolanta Skowron			
Siedziba: 74-320 Barlinek ul. Kręta 11a tel. 95 746 10 24			
Nazwa: Wzmocnienie terenów inwestycyjnych "Starego Tartaku" w Barlinku pod rozwój działalności turystycznej			Nr rysunku Z-01
Objekt: Droga wewnętrzna z parkingiem samochodowym uzbrojona w sieć: wodociągową, kanalizacji sanitarnej i deszczowej, instalację oświetleniową i kanalizację kablową wraz z zagospodarowaniem terenu w zakresie zieleni i architektury krajobrazu			Skala: 1:500
Adres: dz. nr 246/24, 243/33, 243/35, 243/36, 243/29, 243/28, 243/26, 243/23, 243/31, 243/38, 243/37, 243/12, 243/17, 244, 224/2, 224/1, 246/13, 424, 246/23, 250/7, 250/10 obr. 2 Barlinek "Stary Tartak" 74-320 Barlinek			Stadium: UZG.
Treść: PROJEKT ZAGOSPODAROWANIA TERENU			
Autorzy opracowania:		Nr upr.	Data
Projektował: mgr inż. Jolanta Skowron		LBS/0077/POOS/10 w spec. instalacje sanitarne w zakresie pełnym	09.2016
br. sanitarna			Podpis