


Załącznik graficzny
do uchwały nr VIII/102/2011
Rady Miejskiej w Barlinku
z dnia 26 maja 2011 r.

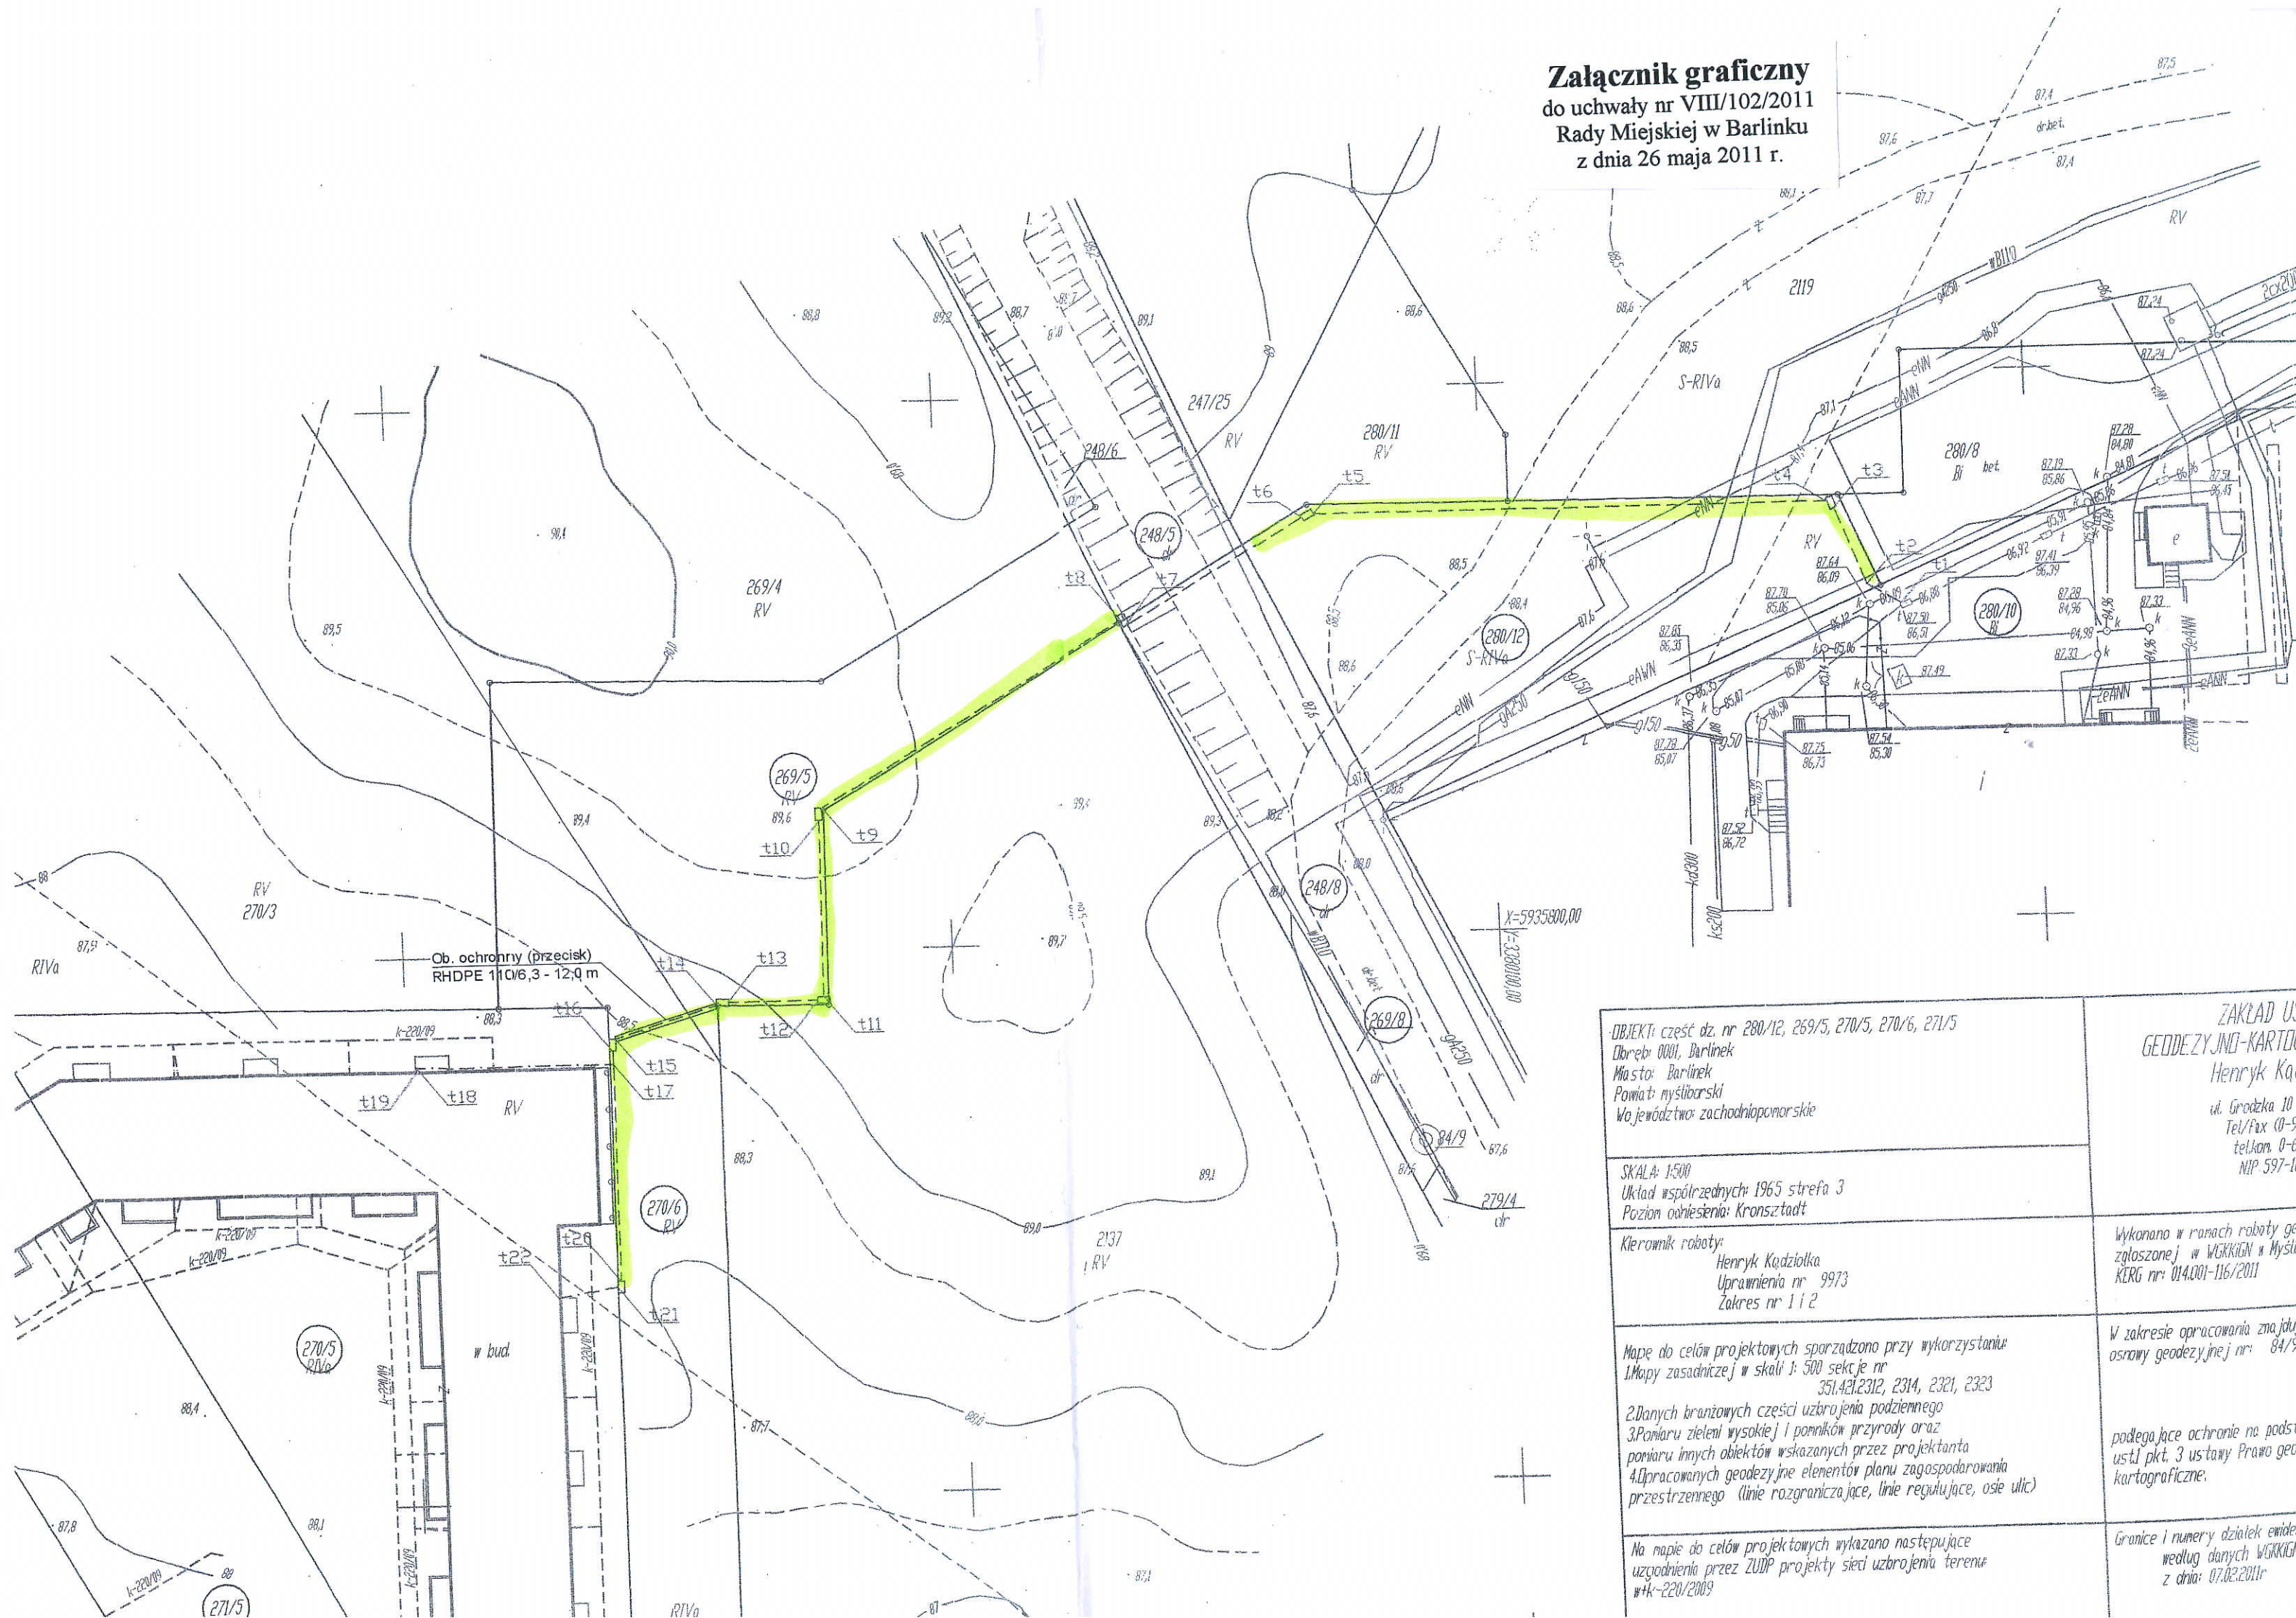

OBJEKT: część dz. nr 280/12, 269/5, 270/5, 270/6, 271/5 Dobrzeb: 0001, Barlinek Miejsce: Barlinek Powiat: myśliborski Województwo: zachodniopomorskie	ZAKŁAD U: GEODEZYJNO-KARTO: Henryk Ka: ul. Grodzka 10 Tel/fax 00-5 tel.kom. 0-6 NIP 597-11
SKALA: 1:500 Układ współrzędnych: 1965 strefa 3 Poziom odniesienia: Kronsztadt	
Kierownik roboty: Henryk Kądziołka Uprawnienia nr 9973 Zakres nr 1 i 2	Wykonano w ramach roboty ge: zgłoszonej w WKRIKIG w Myśli: KERG nr: 014.001-116/2011
Mapę do celów projektowych sporządzono przy wykorzystaniu: 1. Mapy zasadniczej w skali 1: 500 sekcje nr 351.421.2312, 2314, 2321, 2323 2. Danych branżowych części uzbrojenia podziemnego 3. Planu zieleni wysokiej i pomników przyrody oraz pomiaru innych obiektów wskazanych przez projektanta 4. Opracowanych geodezyjnie elementów planu zagospodarowania przestrzennego (linie rozgraniczające, linie regulujące, osie ulic)	W zakresie opracowania znajdu: osnowy geodezyjnej nr: 84/5 podlegające ochronie na podst: ust. pkt. 3 ustawy Prawo geo: kartograficzne;
Na mapie do celów projektowych wykazano następujące uzgodnienia przez ZUPP projekty sieci uzbrojenia terenu: #4k-220/2009	Granice i numery działek ewide: według danych WKRIKIG z dnia: 07.02.2011r