


OBIĘT: część dz. nr 61/2 Dobreń 001, Osina Głowi Barinek Pomniki Mysliborski Województwo zachodniopomorskie	ZAKŁAD USŁUG GEODEZYJNO-KARTOGRAFICZNYCH Henryk Kądziołka ul. Grodzka 10 74-330 Barinek tel/fax 0-95) 746-40-80 telefon 0-60) 953-256 NIP 537-106-33-07	
Skala 1:500 Układ współrzędnych 1965 strefa 3 Poziom odniesienia: Kronsztadt	Kierownik robót: Henryk Kądziołka Upewnienie nr 9973 Zakres nr 1 i 2	Wykonano w ramach roboty geodezyjnej zgłoszonej w WKdGiH w Mysliborzu KERG nr 015011-845/2011
Mape do celów projektowych sporządzono przy wykorzystaniu mapy zasadniczej w skali 1:1000 sekcje nr 351.421.074 Powiększone do skali 1:500 techniką komputerową 2.Danych brzożowych część uzbrojenia podziemnego 3.Pomiaru zieleni wysokiej / pomników przyrody oraz pomiaru innych obiektów wskazanych przez projektanta 4.Uprawnionych geodezyjne elementów planu zagospodarowania przestrzennego (linie rozgraniczające, linie regulujące, osie ulic)		W zakresie opracowania znajdują się punkty osnowy geodezyjnej nr 365 podlegające ochronie na podstawie art. 15, art.48 ustawy Pkt. 3 ustawy Prawo geodezyjne i kartograficzne.
Najmape do celów projektowych wykazano następujące uzgodnienia przez ZUPP projekty sieci uzbrojenia terenu K-308/2009, e-591/2009		Główne / numery działek ewidencyjnych według danych WKdGiH w Mysliborzu z dnia 2007.2011r
Informacje dodatkowe: 1. zakres pomiaru i cała mapa 2. Redukcja znaków zgodna z instrukcją techniczną K-1 (1979)/ K-1 (Podstawowa Mapa Kraju z 1998r.) 3. Mapa nawiązuje się do celów projektowych w zakresie pomiaru 4. Stopień kartometryczności mapy do celów projektowych jest zgodny z przepisami instrukcji technicznej K-1 (1979)/ K-1 (Podstawowa Mapa Kraju z 1998r.) 5. Wszystkie trwałe obiekty budowlane podlegały wytyczeniu przez jednostkę wykonawstwa geodezyjnego 6. Nie wyklucza się istnienia w terenie również uzbrojenia o których brak było informacji brzożowych i nie zostało odnotowane w czasie inwenturyzacji geodezyjnej.		Rejestracja:
Uzbrojenie opracowano na podstawie: 1.Danych brzożowych ? z literą B 2.Podanego ustalenia przebiegu aparatury elektromagnetycznej ? z literą A 3.Bezpośrednich pomiarów powykarczonych ? bez litery W związku z tym w częściach 1 i 2 nie gwarantuje się kompletności, a dokładności położenia uzbrojenia jest niższa od dokładności karto metryczne mapy.		
Aktualność mapy do celów projektowych na dzień 2007.2011r	Kierownik jednostki wykonawstwa geodezyjnego : Henryk Kądziołka	

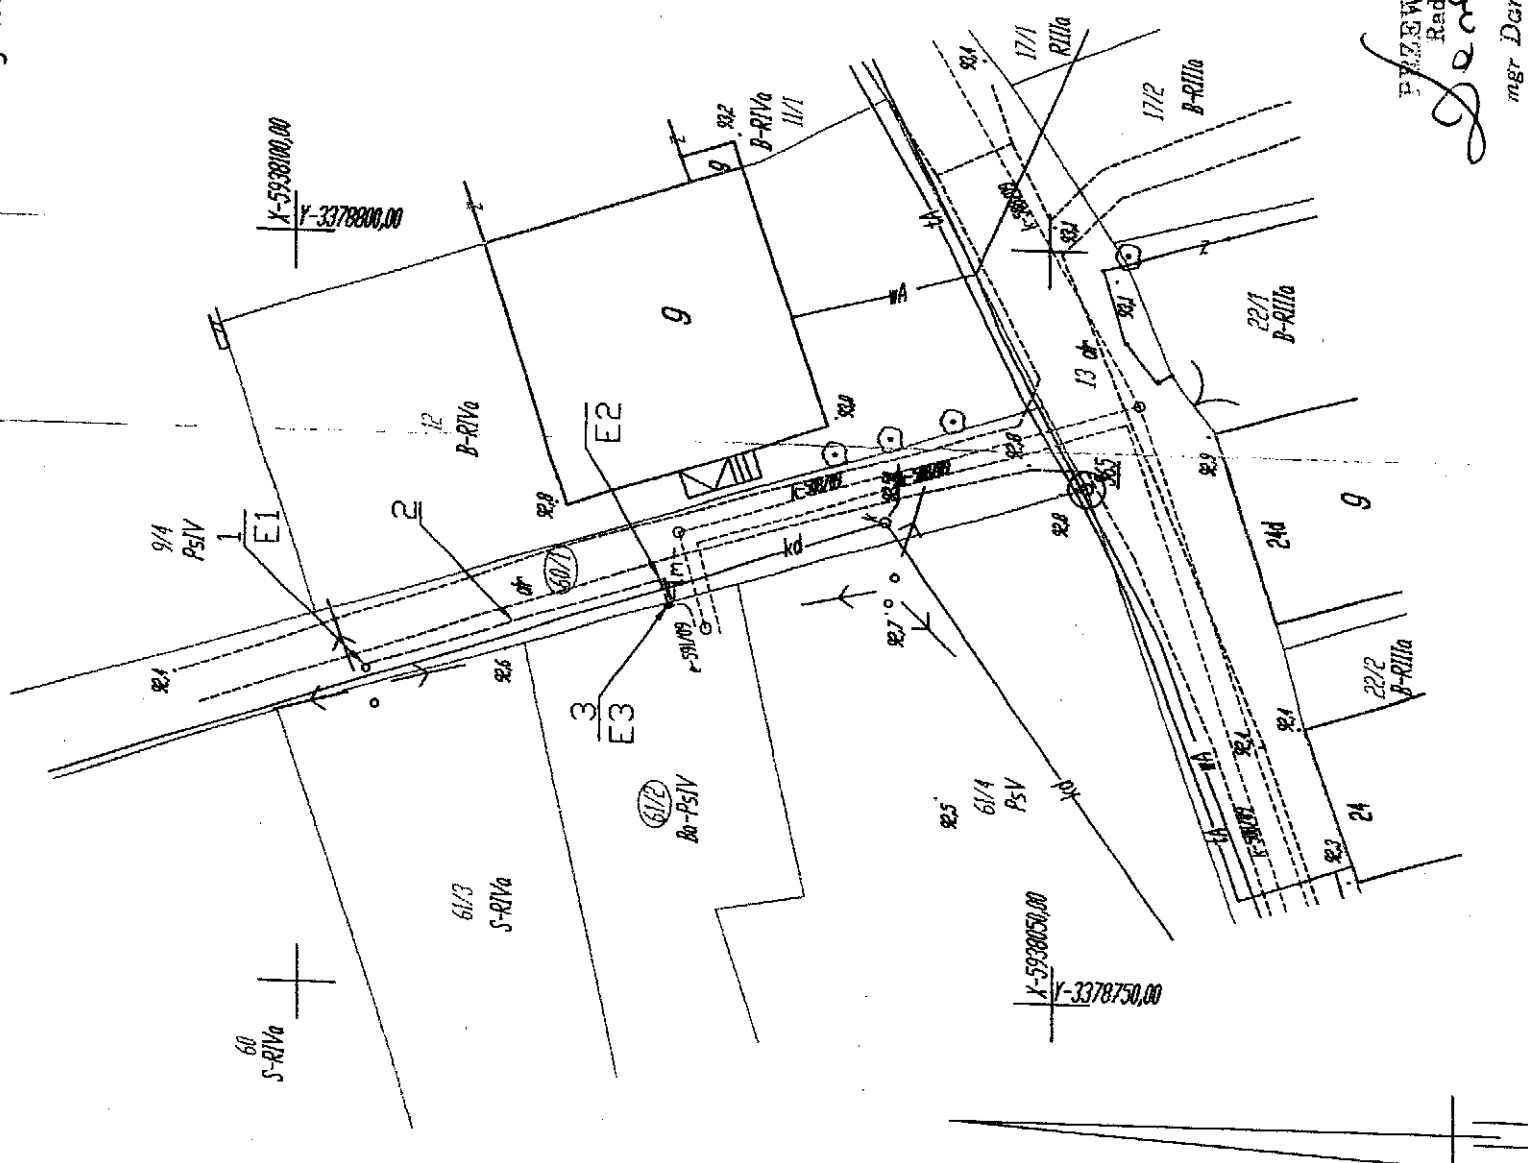

LEGENDA:

- Istniejący stęp Unil nn - 0,4 kV nr II/4 (ŻN-
 Projektowane przyłącze kablowe 0,4 kV
 YAKY-żo 4x35mm² - 37m (dl. trasy 22m)
 Projektowane złącze kablowo - pomiarowe ZK
 Projektowane rurę zastawową ABPI PVK-75

SP. PUE ENERGODUD LESZNA Sp. z o.o. GROMADZKA 37 64-111 LIPNO	Tytuł rysunku - plan zagospodarowania terenu działki nr 60/1, 61/2 - plan trasy projektowanego przyłącza kablowego 0,4	Adres Osina gm. Borlinka	Inwestor ENEA Turbopower Sp. z o.o. ul. Strzeszyńska 58, 60-475 POZNAN	Projektant mgr inż. Hubert Wojski upr. nr 246/017/PDE/11	Nr o D/7 Sica 1500	Nr Zi Do za: 08.201:
DODZIAŁ GORZA WLKP. ul. Sikorskiego 37 66-460 Gorzka Wlkp.						
tel. (993) 2817544 993050 2817555						