


# RZUT PIWNIC BUDYNKU MIESZKALNEGO

74-320 Barlinek, ul. Niepodległości 33

SKALA 1 : 100

STAN NA 01.02.2008 r.

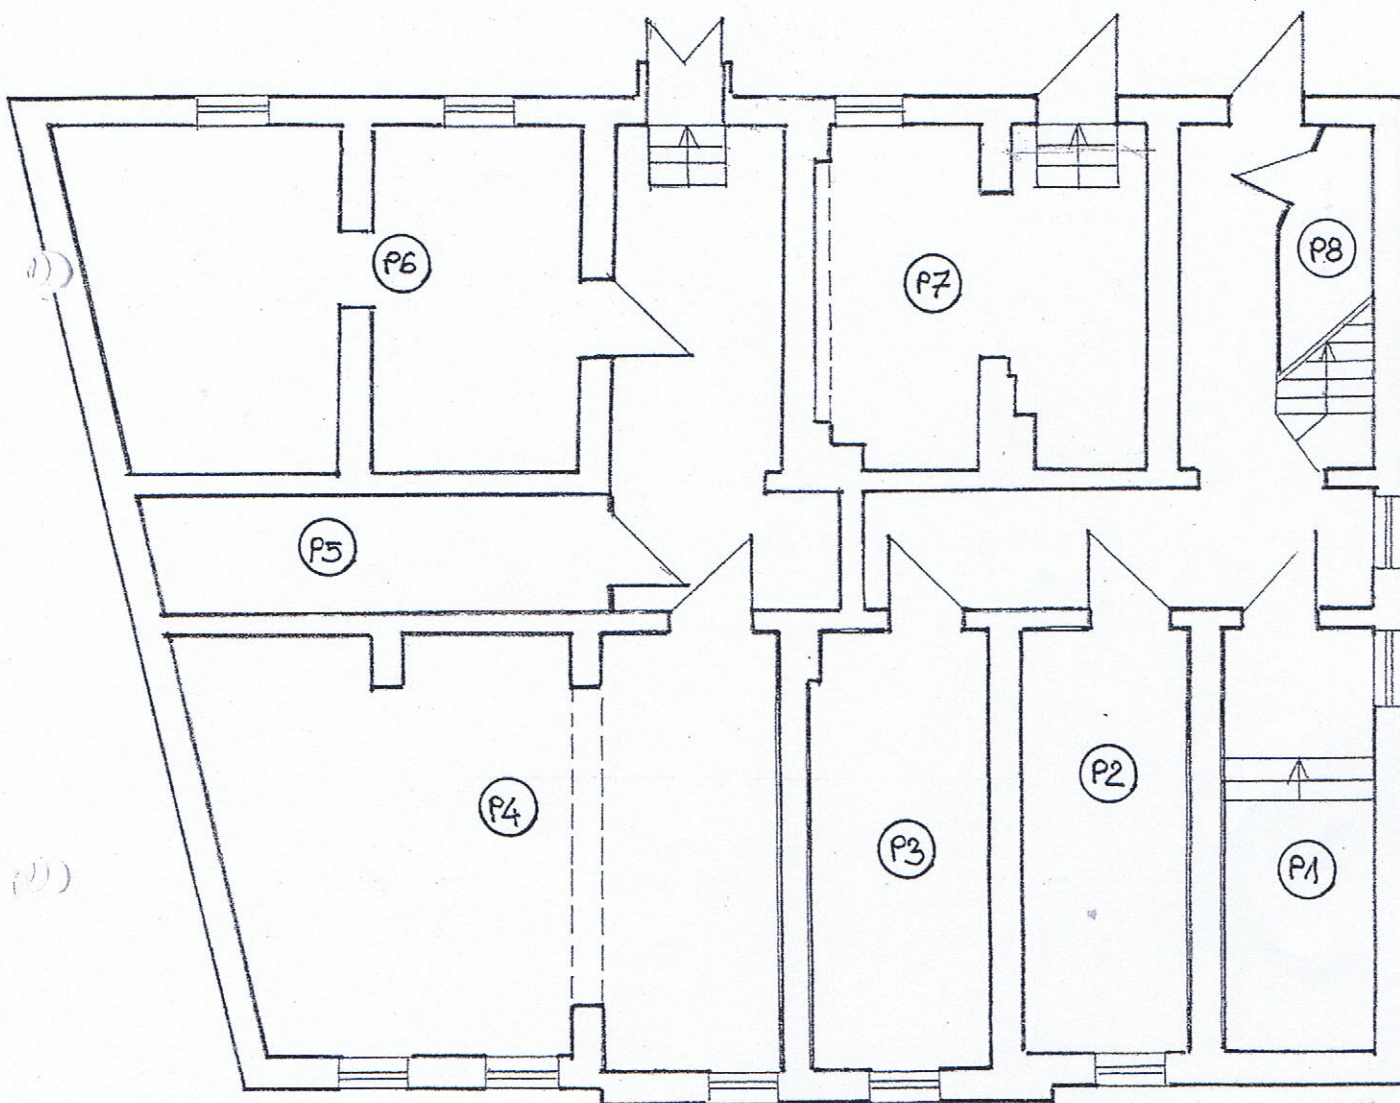

BARLINECKIE TOWARZYSTWO  
BUDOWNICTWA SPOŁECZNEGO

Spółka z o.o.

ul. Szpitalna 4, tel. (095) 7462 348  
74-320 Barlinek  
\* NIP 597-14-95-751 REGON 811787297

Nr lokalu	Władający	Nr pomieszczenia.	P.u. (m2)
6.	Dyła Mirosław	P1	7,23
4.	Lewenberg Mirosław	P2	12,42
1.	Chodorowski Adam	P3	13,17
5.	Gers Andrzej	P4	39,76
7.	Chodorowski Adam	P5	9,54
2.	Toboła Robert	P6	24,31
8.	Marona Henryk (lokal użytkowy)	P7	16,57
9.	Dyła Mirosław	P8	0,92
	<b>RAZEM</b>		<b>123,92</b>

**ZA ZGODNOŚĆ  
Z ORYGINAŁEM**

2011-08-30

PREZES ZARZĄDU