
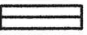
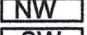
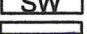

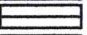
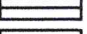










<p>OBIEKT: część dz.nr. 181/1 Długość: 0005, Żydowo Gmina: Barlinek Powiat: myśliborski Województwo: zachodniopomorskie</p>	<p>ZAKŁAD USŁUG GEODEZYJNO-KARTOGRAFICZNYCH Henryk Kądziołka</p> <p>ul. Grodzka 10 74-320 Barlinek Tel/fax (0-95) 746-40-80 telkom. 0-601-953-256 NIP 597-106-33-07</p>
<p>SKALA: 1:500 Układ współrzędnych: 1965 strefa 3 Poziom odniesienia: Kronsztadt</p>	
<p>Kierownik roboty: Henryk Kądziołka Uprawnienia nr 9973</p>	<p>Wykonano w ramach roboty geodezyjnej/ zgłoszonej w WKiGK w Myśliborzu KERG nr: 015.005-475/2012</p>
<p>Mapę do celów projektowych sporządzono przy wykorzystaniu: 1. Mapy zasadniczej w skali 1:1000 sekcja nr 351.421.091, 093 powiększono metodą obróbki komputerowej 2. Danych branżowych części uzbrojenia podziemnego 3. Pomiaru zieleni wysokiej i pomników przyrody oraz pomiaru innych obiektów wskazanych przez projektanta 4. Opracowanych geodezyjnych elementów planu zagospodarowania przestrzennego (linie rozgraniczające, linie regulujące, osie ulic)</p>	<p>W zakresie opracowania znajdują się punkty osnowy geodezyjnej nr: brak</p> <p>podlegające ochronie na podstawie art. 15, art. 48 ust. 1 pkt. 3 ustawy Prawo geodezyjne i kartograficzne.</p>
<p>Na mapie do celów projektowych wykazano następujące uzgodnienia przez ZUWP projekty sieci uzbrojenia terenu: brak</p>	<p>Granice i numery działek ewidencyjnych według danych WKiGK w Myśliborzu z dnia: 08.05.2012r</p>
<p>Informacje dodatkowe: 1. zakres pomiaru: cała mapa 2. Redakcja znaków zgodna z Instrukcją techniczną K-1 (1979)/ K-1 (Podstawowa Mapa Kraju z 1998r.) 3. Mapa nadaje się do celów projektowych w zakresie pomiaru. 4. Stopień kartometryczności mapy do celów projektowych jest zgodny z przepisami Instrukcji technicznej K-1 (1979)/ K-1 (Podstawowa Mapa Kraju z 1998r.) 5. Wszystkie trwałe obiekty budowlane podlegają wytyczeniu przez jednostkę wykonawstwa geodezyjnego 6. Nie wyklucza się istnienia w terenie również uzbrojenia o których brak było informacji branżowych i nie zostało odnalezionych w czasie inwentaryzacji geodezyjnej. 7. Badanie ksiąg wieczystych działek objętych inwestycją nie wykazuje obciążeń służebnościami gruntowymi</p>	<p>Rejestracja:</p> <p>LEGENDA:</p> <p>  Istniejące budynki  Dojeżdżalnia i dojazdy  Nawierzchnia przyłączeniowa  Studnia wodomierzowa  Instalacja wodociągowa Ø 32 PE-HD 80  Instalacja kanalizacyjna Ø 160 PCV  Ogrodzenie  Wjazd  Wejście  Wejście do budynku  OLZ  Miejsce gromadzenia odpadów  Studzienka przyłączeniowa  Zbiornik bezodpływowy </p>
<p>Uzbrojenie opracowano na podstawie: 1. Danych branżowych ?z literą B 2. Pośredniego ustalenia przebiegu aparatury elektromagnetycznej ?z literą A 3. Bezpośrednich pomiarów powykonawczych ?bez litery W związku z tym w częściach 1 i 2 nie gwarantuje się kompletności, a dokładności położenia uzbrojenia jest niższa od dokładności kartometrycznej mapy.</p>	<p>Kierownik jednostki wykonawstwa geodezyjnego: Henryk Kądziołka</p>
<p>Aktualność mapy do celów projektowych na dzień 08.05.2012r</p>	

ZAGOSPODAROWANIE TERENU SKALA 1:500

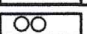

Na podstawie art. 28 ust. 1 ustawy z dnia 17 maja 1982 r. - Prawo geodezyjne i kartograficzne (Dz.U. z 2000r. Nr 100, poz. 1085 i Nr 120, poz. 2285) uzgodniono usytuowanie projektowanych sieci uzbrojenia terenu.

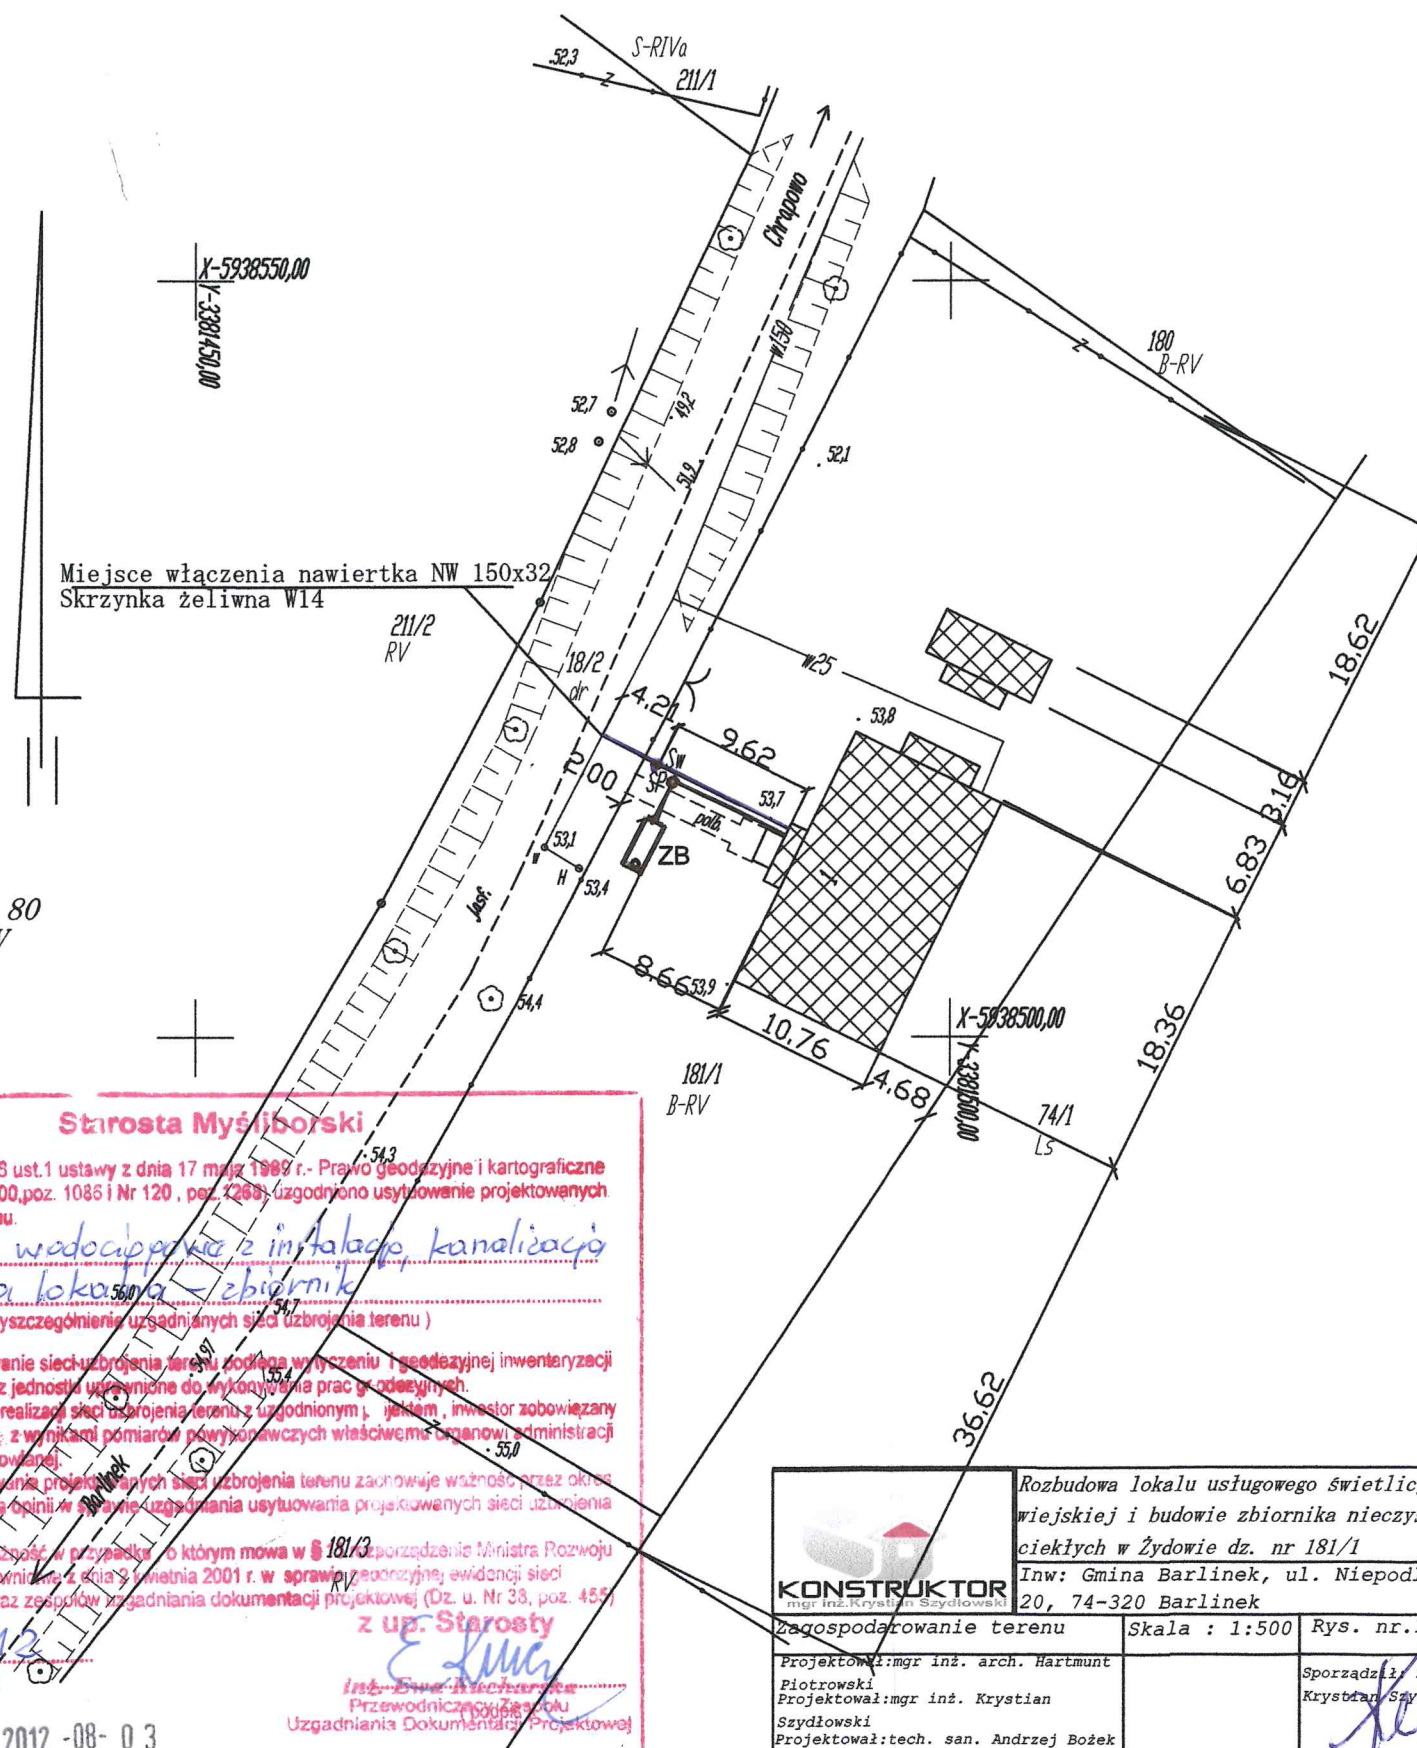przyłącza wodociągowe z instalacją kanalizacyjną
sanitarną lokalsną - zbiornik
(wyszczególnienie uzgodnionych sieci uzbrojenia terenu)

Uzgodnione usytuowanie sieci uzbrojenia terenu podlega wytyczeniu i geodezyjnej inwentaryzacji powykonawczej przez jednostkę uprawnioną do wykonywania prac geodezyjnych. W razie niezgodności realizacji sieci uzbrojenia terenu z uzgodnionym, inwestor zobowiązany jest przedłożyć mapę z wynikami pomiarów powykonawczych właściwemu organowi administracji architektoniczno-budowlanej. Uzgodnienie usytuowania projektowanych sieci uzbrojenia terenu zachowuje ważność przez okres 3 lat od dnia wydania opinii w sprawie uzgodnienia usytuowania projektowanych sieci uzbrojenia terenu.

Uzgodnienie traci ważność w przypadku, o którym mowa w § 181/3, sporządzenie Ministra Rozwoju Regionalnego i Budownictwa z dnia 9 kwietnia 2001 r. w sprawie geodezyjnej ewidencji sieci uzbrojenia terenu oraz zespołów uzgadniania dokumentacji projektowej (Dz. u. Nr 33, poz. 455)

359/2012
(sygn. opinii)

Myślibórz, dnia 2012-08-03

Inst. Inżynierska
Przewodniczący Zespołu
Uzgadniania Dokumentacji Projektowej

<p>KONSTRUKTOR mgr inż. Krystian Szydłowski</p>		<p>Rozbudowa lokalu usługowego świetlicy wiejskiej i budowie zbiornika nieczystości ciekłych w Żydowie dz. nr 181/1 Inw: Gmina Barlinek, ul. Niepodległości 20, 74-320 Barlinek</p>
<p>Zagospodarowanie terenu</p>	<p>Skala: 1:500</p>	<p>Rys. nr. 1</p>
<p>Projektował: mgr inż. arch. Hartmut Piotrowski Projektował: mgr inż. Krystian Szydłowski Projektował: tech. san. Andrzej Bożek</p>		<p>Sporządził: mgr inż. Krystian Szydłowski</p>