


PROJEKT ZAGOSPODAROWANIA TERENU
SKALA 1:500

5873950,00
5515000,00

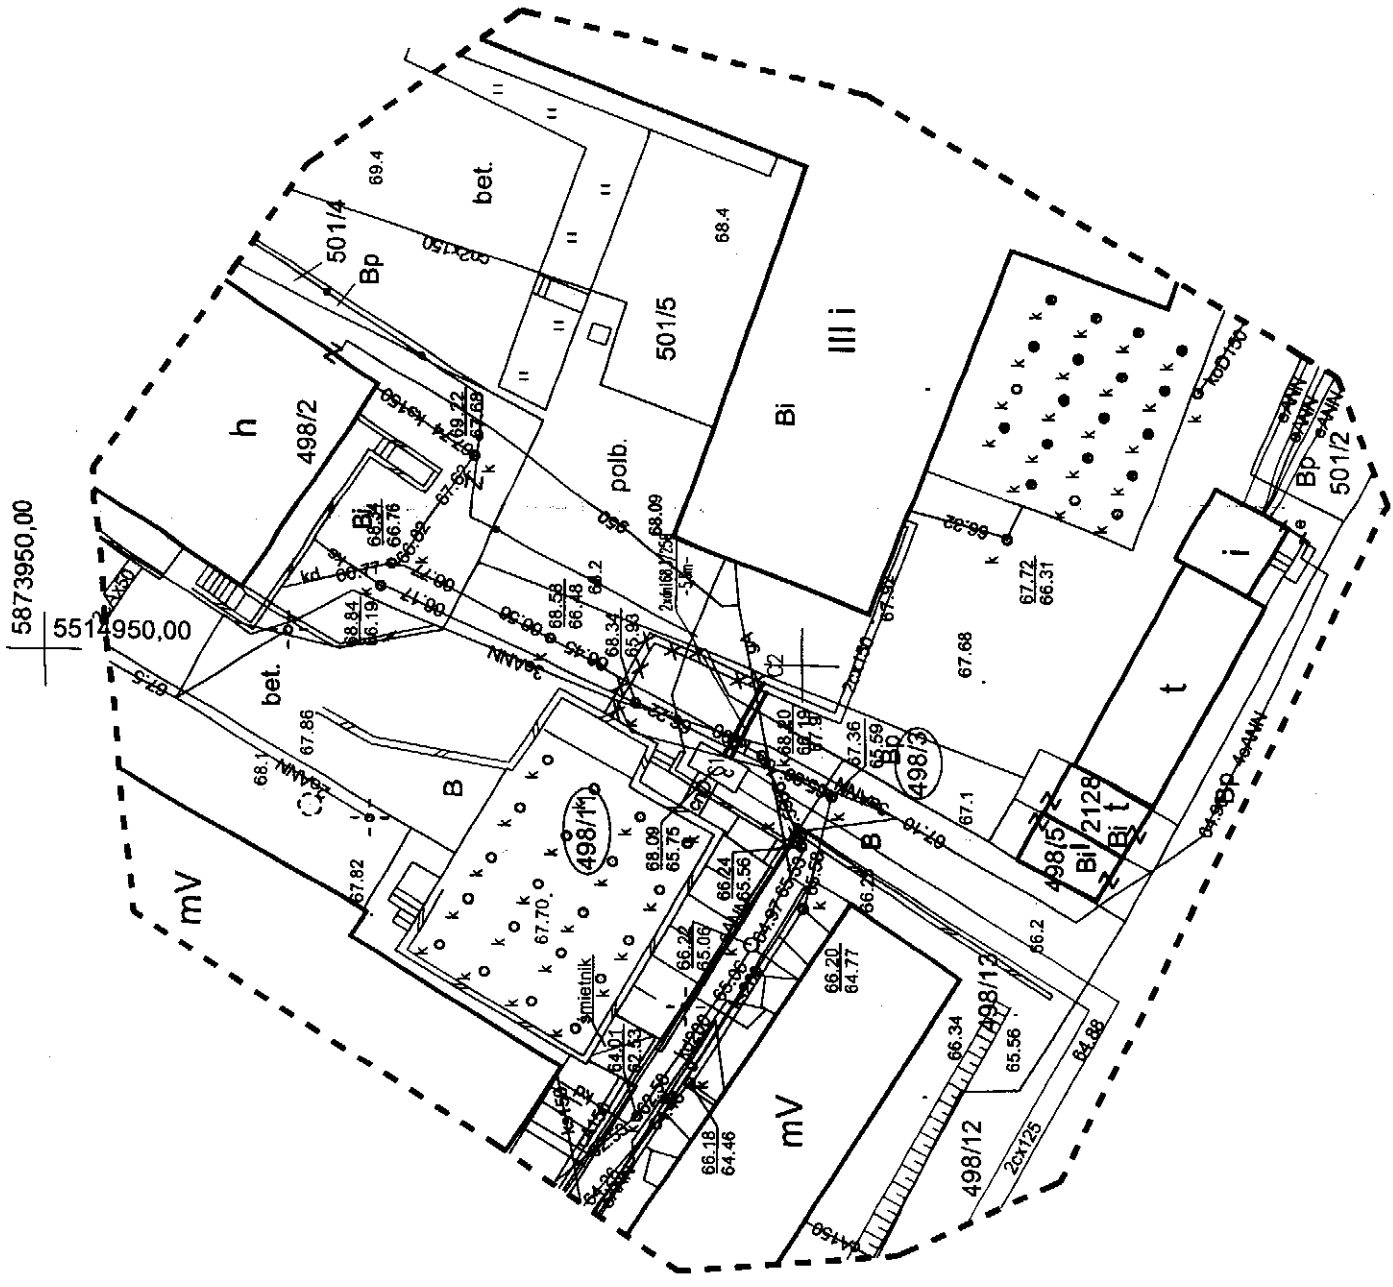

Nr rysunku 1	
mgr inż. Jolanta Skowron Siedziba: 74-320 Barlinek ul. Kręta 11a tel. 95 746 10 24	
Obiekt: Przyłącze sieci ciepłej wodoparametrowej do budynku przy ul. Szpitalnej 11 w Barlinku	Stadium: PB
Adres: dz. nr 498/3 i 498/11 obr. 0002 Barlinek	Str. nr:
Tytuł: PROJEKT ZAGOSPODAROWANIA TERENU	
Autorzy opracowania:	Data
mgr inż. Jolanta Skowron	23.07.2013
Projektant:	Podpis

OZNACZENIA:
PROJ. PRZYLĄCZE SIECI CIEPŁEJ
FRAGMENT ISTN. PRZYLĄCZA DO WYŁĄCZENIA
C1 MIEJSCE WŁĄCZENIA OD ISTN. KOMORY
C2 MIEJSCE WŁĄCZENIA DO ISTN. PRZYLĄCZA
odcięcie dalszego fragmentu

WSP. GEOD. PROJ. PRZYLĄCZA:
C1 5873904.97 5514943.87
C2 5873902.34 5514948.72

GEO-INWEST Maciej Tomiało ul. I-go Maja 22/4 74-320 Barlinek NIP 597-168-38-72	
OBIĘKT: działka nr 498/3 Obręb: 0002, Barlinek2 Województwo: zachodniopomorskie Gmina: Barlinek Powiat: myśliborski	
SKALA: 1:500 Układ Współrzędnych: 2000_15 Poziom odniesienia: Kronsztadt	
Kierownik robót: Zdzisław Szydlik uprawnienia nr 3166 - zakres 1 i 2	Wykonano w ramach robót geodezyjnej zgłoszonej w WGKiGN w Myśliborzu KERG nr: 014.002-731/2013
Mapę do celów projektowych sporządzono przy wykorzystaniu: 1. Mapy zasadniczej sekcja nr 5.190.22.10.1.2 2. Danych branżowych części uzbrojenia podziemnego 3. Pomiaru zieleni wysokiej i pomników przyrody oraz innych obiektów wskazanych przez projektanta 4. Opracowanych geodezyjnie elementów planu zagospodarowania przestrzennego (linie rozgraniczające, linie regulujące, osie ulic)	W zakresie opracowania znajdują się punkty osnowy geodezyjnej nr: brak Podlegające ochronie na podstawie art. 15, art. 48 ust. 1 pkt. 3 ustawy Prawo geodezyjne i kartograficzne
Na mapie do celów projektowych wykazano następujące uzgodnienia przez ZUDP projekty sieci uzbrojenia terenu: brak	Granice i numery działek ewidencyjnych według danych WGKiGN w Myśliborzu z dnia: 17.06.2013r.
Informacje dodatkowe: 1. Zakres pomiaru - linia przerywana koloru niebieskiego 2. Redakcja znaków zgodna z instrukcją techniczną K-1 (1979r.)/K-1 (Podstawowa Mapa Kraju z 1998r.) 3. Mapa nadaje się do celów projektowych w zakresie Pomiaru 4. Stopień kartometryczności mapy do celów projektowych jest zgodny z przepisami instrukcji K-1 (1979r.)/K-1 (Podstawowa Mapa Kraju z 1998r.) 5. Wszelkie trwałe obiekty budowlane podlegają wytyczeniu przez jednostkę wykonawstwa geodezyjnego 6. Nie wyklucza się istnienia w terenie również uzbrojenia, o którym brak było informacji branżowych i nie zostało odnalezionie w czasie inwentaryzacji geodezyjnej.	Rejestracja.
Dla aktualizowanego obszaru nie stwierdzono zapisów ujawnionych w Księgach Wieczystych dotyczących obciążeń służebnościami gruntowymi. § 80 ust. 6 rozp. MSWiA z dn. 9. 11.2011 r. (Dz.U. 2011.263.1572)	
Uzbrojenie podziemne opracowano na podstawie: 1. Danych branżowych - z literą B. 2. Pośredniego ustalenia przebiegu uzbrojenia aparaturą elektromagnetyczną - z literą A. 3. Bezpośrednich pomiarów powykonawczych - bez liter. 4. W związku z tym, w częściach 1 i 2 nie gwarantuje się kompletności, a dokładność położenia uzbrojenia jest niższa od dokładności kartometrycznej mapy.	Kierownik jednostki wykonawstwa geodezyjnego:
Aktualność mapy do celów projektowych na dzień: 1 lipca 2013 r.	