
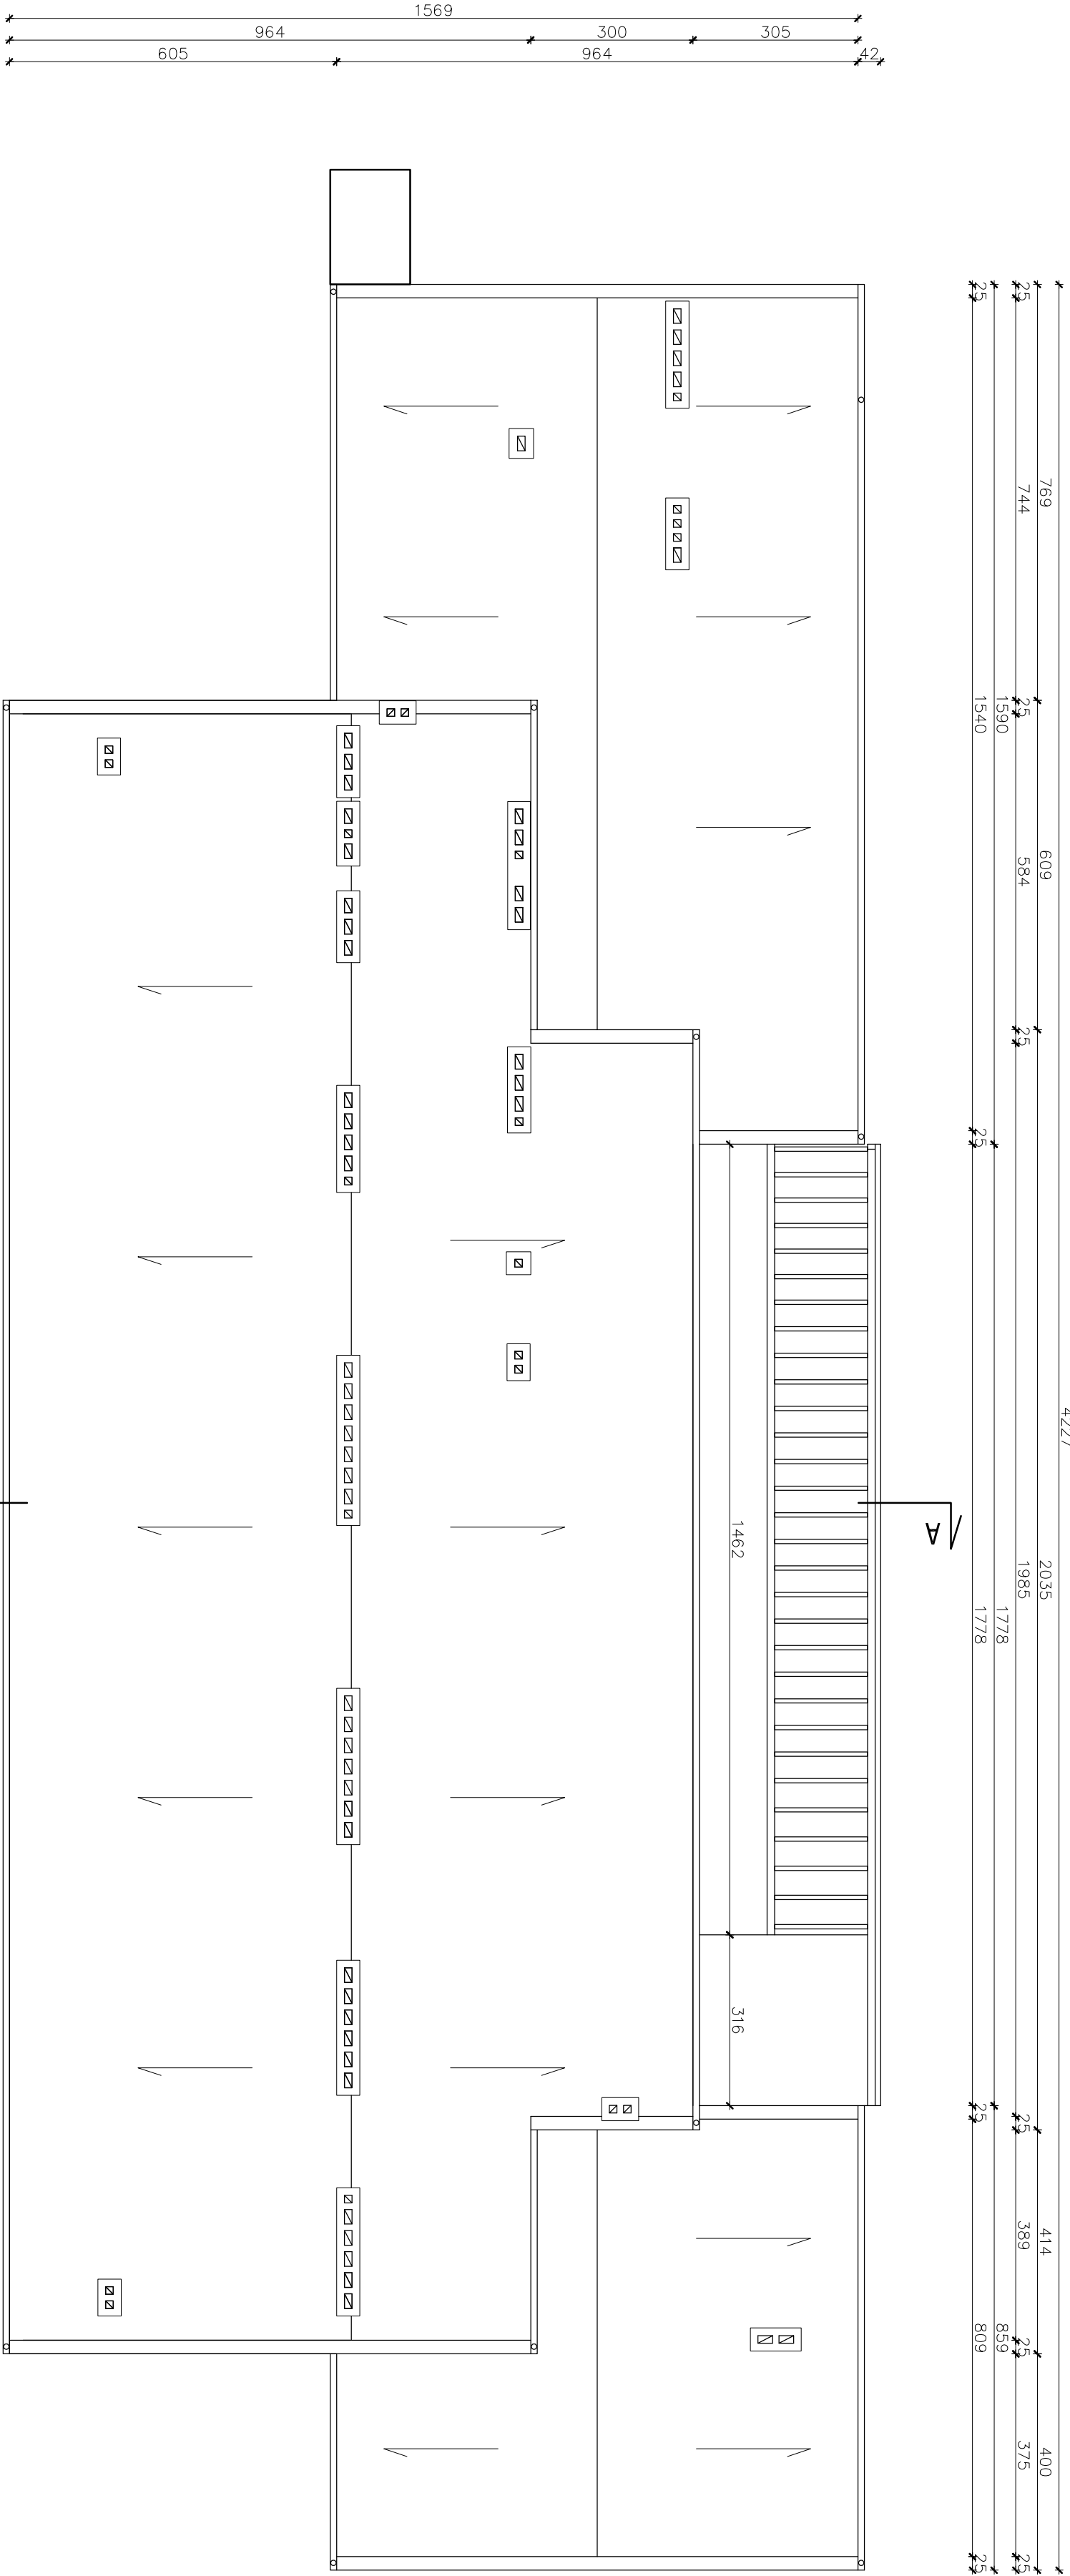



Rzut dachu
Przedszkole Miejskie Nr 2 w Barlinku
skala 1:100

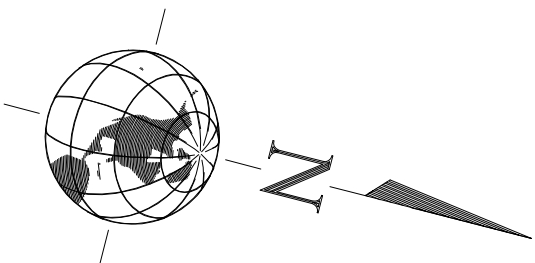

Pracownia Architektorska Jack Szymiaka ul. Białostka 22, 27-400 Ostrowiec Sw. Pracownia Projektowa ul. Kilińskiego 49L, 27-400 Ostrowiec Sw. tel./fax: (041) 265 24 64			Nr rys.: 4	Branża: Architektura		Skala: 1:100
Inicjator: Gmina Barlink ul. Miedzogłosa 20 74-520 Barlink woj. zachodniopomorskie				Adres: Przedszkole Miejskie Nr 2 ul. Podulne 11 74-520 Barlink		
Funkcja: inż. inż. arch.	Nr uprawnień: 227/KU/72	Podpis:		Data opracowania: 16 GRUDNIA 2012 r.		
Projektant: Zbigniew Dobosz					Rozdaj projekt: PROJEKT BUDOWLANY	
Opis projektu: inż. inż. arch. Zacznia Szostka						
Sprawdził: inż. inż. arch. Andrzej Papierz						
				Temat: RZUT DACHU		
					Sygnatura: PB	