
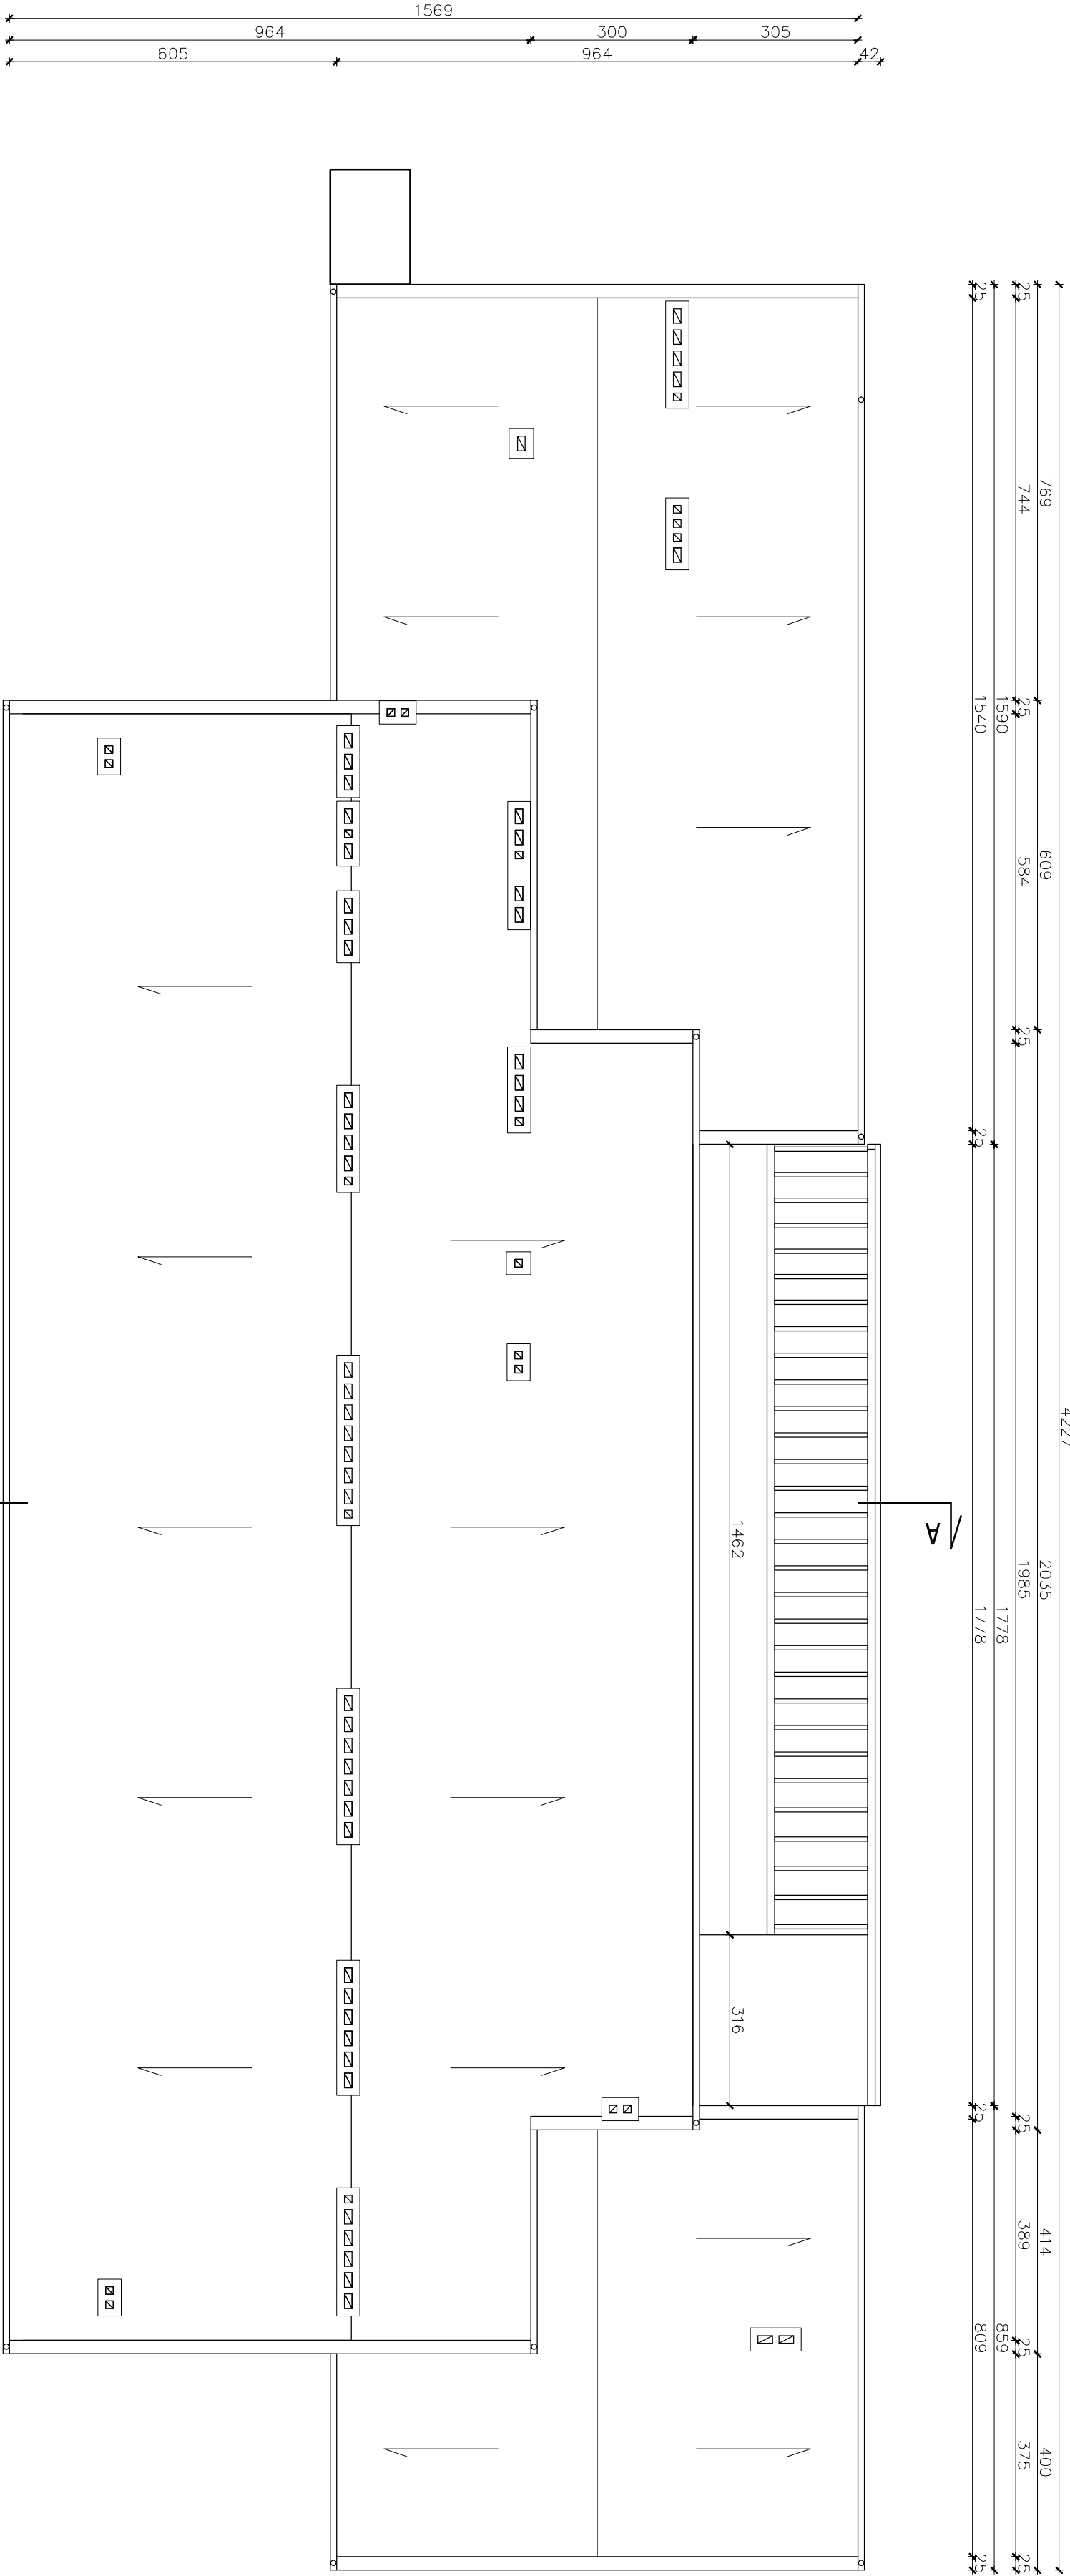



Rzut dachu
Przedszkole Miejskie Nr 2 w Barlinku
skala 1:100

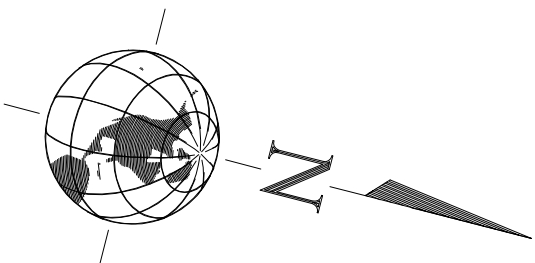

| | | | | | | |
|---|--------------------------------------|---|----------------------|--------------------------------|------------------------|-----------------------|
| Pracownia Architektoniczna Jack Szymański ul. Białostka 22, 27-400 Ostrowiec Św. Pracownia Projektowa ul. Kilińskiego 49L, 27-400 Ostrowiec Św. tel./fax. (041) 265 24 64 | |  | Nr rys.: 4 | Branża: <i>Architektura</i> | Skala: <i>1:100</i> | |
| Funkcja: mgr inż. arch. | | | | | | |
| Projektant: | Zdzisław Dąbrowski | 227/KU/72 | Podpis: | | | |
| Opis: | mgr inż. arch. Zdzisław Szymański | _____ | | | | |
| Rodzaj projektu: | | | | | | |
| Temat: <i>RZUT DACHU</i> | | | | | | Strona: INW |