


Załącznik graficzny
do uchwały Nr XXVI/345/2012
Rady Miejskiej w Barlinku
z dnia 30 sierpnia 2012 r.

OZNACZENIA:
PROJ. PRZYŁĄCZE SIECI CIEPLNEJ
PREIZOLOWANEJ WYSOKOPARAMETROWEJ
(RURY TWIN)
C1 MIEJSCE WŁĄCZENIA
C2-C6 ZMIANY KIERUNKU

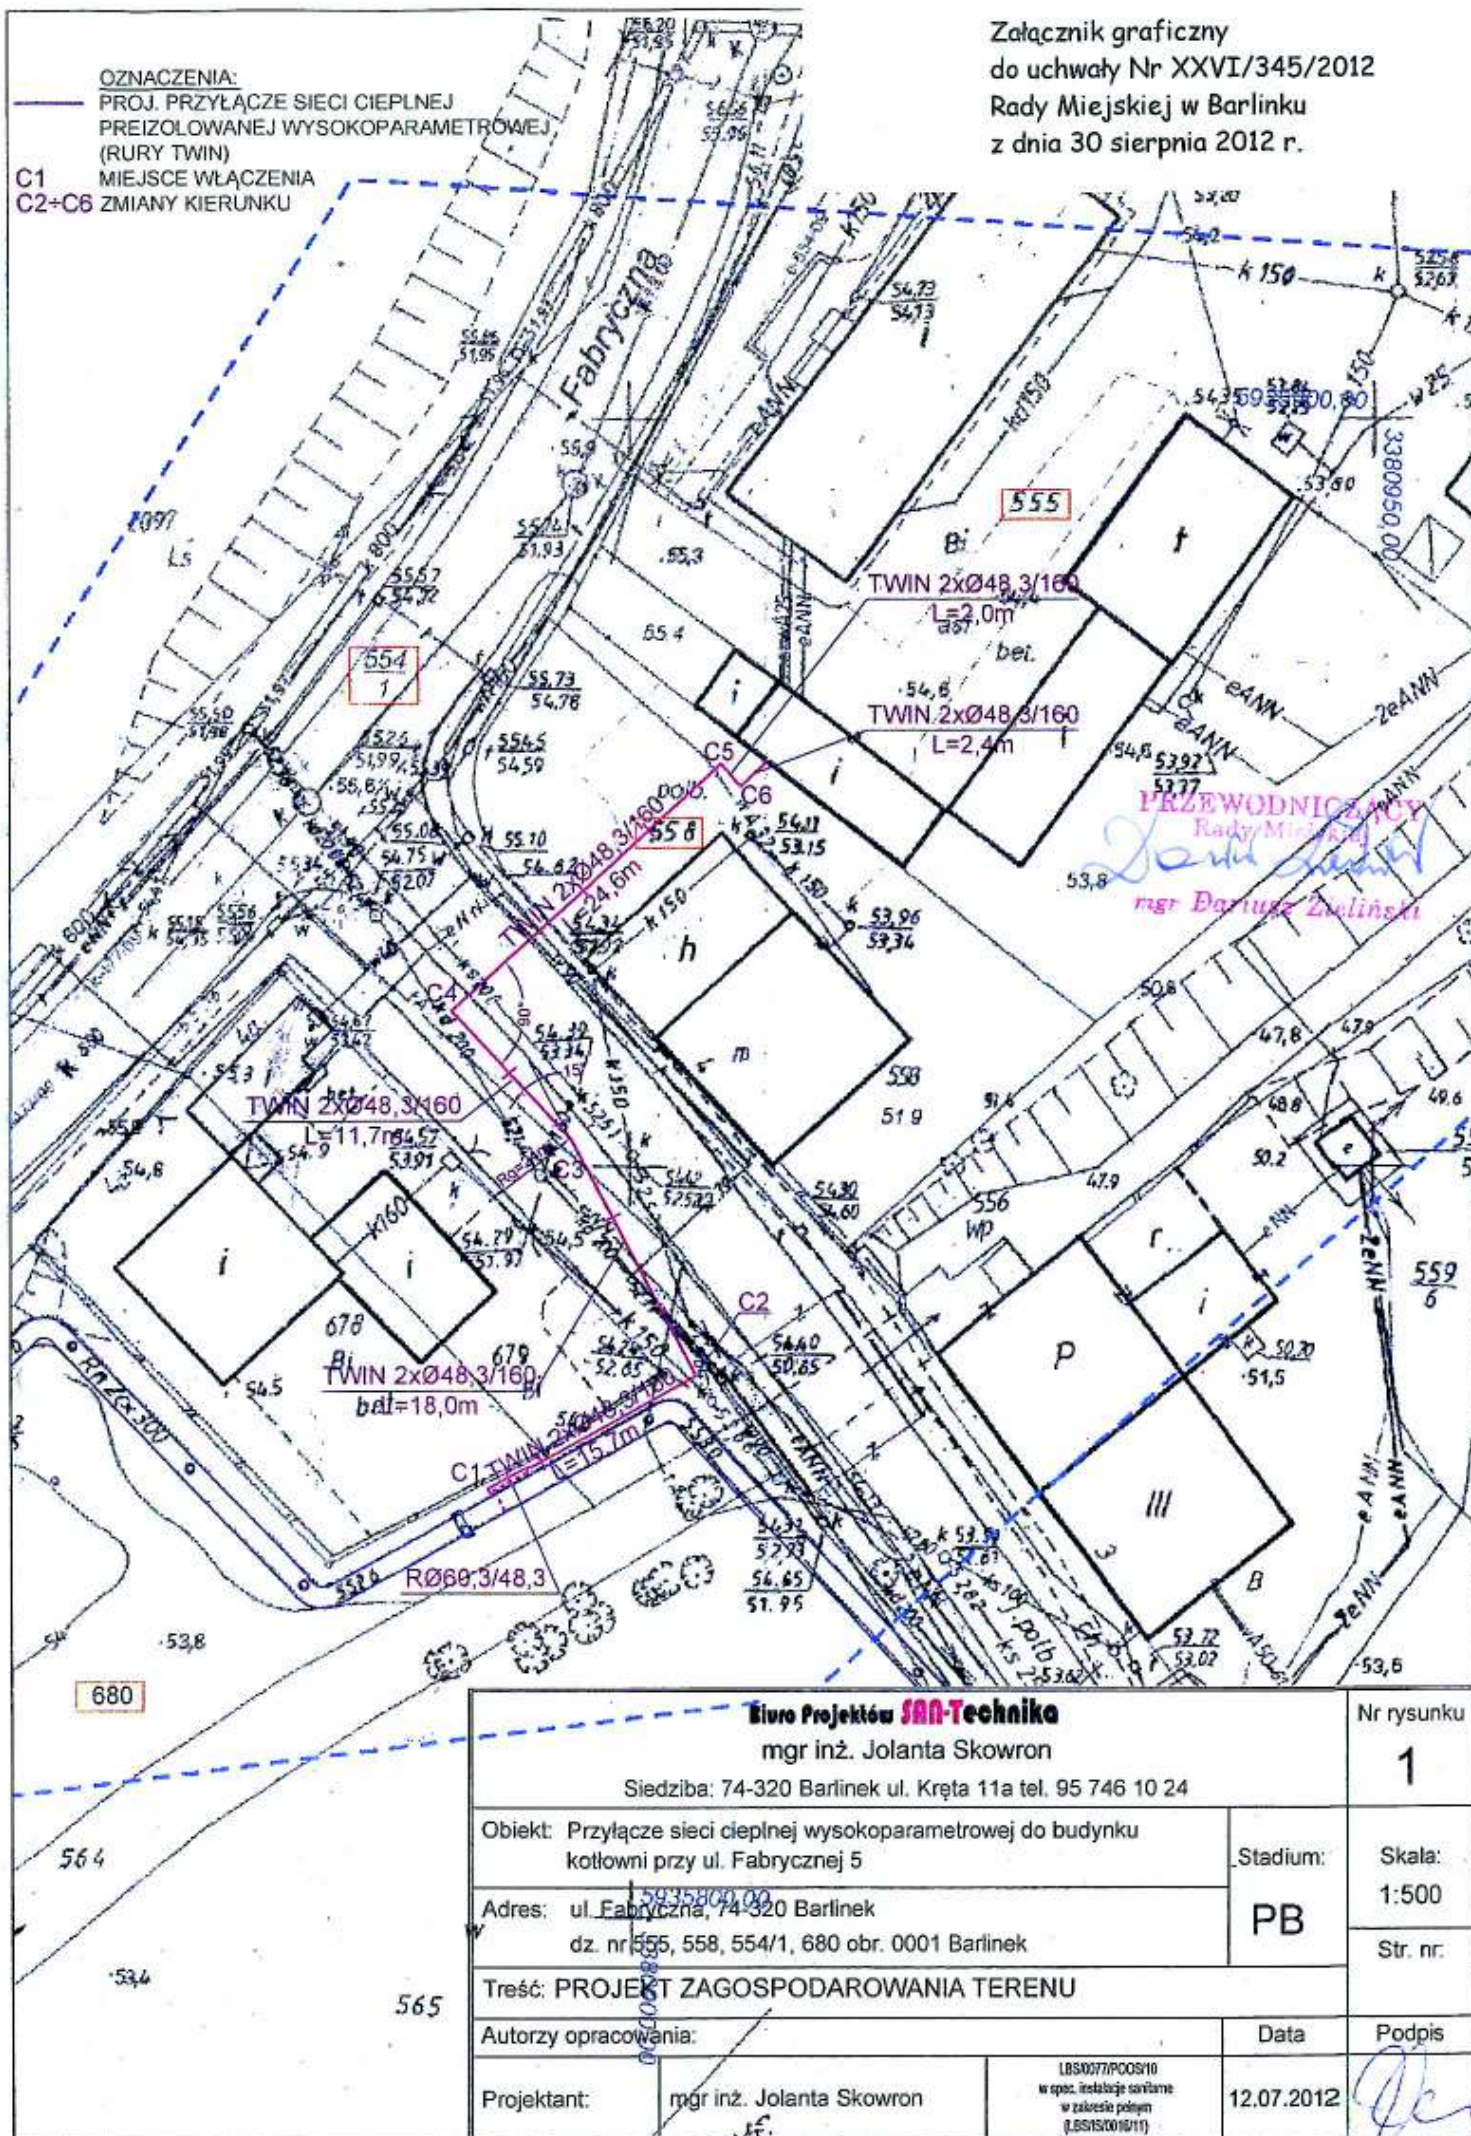

Biurowisko Projektów SAN-Technika mgr inż. Jolanta Skowron Siedziba: 74-320 Barlinek ul. Kręta 11a tel. 95 746 10 24			Nr rysunku 1
Obiekt: Przyłącze sieci ciepłej wysokoparametrowej do budynku kotłowni przy ul. Fabrycznej 5		Stadium: PB	Skala: 1:500
Adres: ul. Fabryczna, 74-320 Barlinek dz. nr 555, 558, 554/1, 680 obr. 0001 Barlinek			Str. nr:
Treść: PROJEKT ZAGOSPODAROWANIA TERENU			
Autorzy opracowania:		Data	Podpis
Projektant:	mgr inż. Jolanta Skowron	12.07.2012	