


WYDZIAŁ GEODEZJI, KATASTRU I  
GOSPODARKI NIERUCHOMOŚCIAMI  
W obszarze oznaczonym linią przerywaną dokonano aktualizacji  
treści mapy zasadniczej. Dokumenty z pomiaru uzupełniającego  
przyjęto do zasobu powiatowego w dniu 30. GRU 2011  
i zaewidencjonowano pod nr 54-193-2-186/10  
Mniejsza część może służyć do celów projektowych.  
Projektowane obiekty budowlane wymagające pozwolenia  
na budowę podlegają wytyczeniu i inwentaryzacji powykonawczej  
przez jednostki uprawnione do wykonywania prac geodezyjnych.  
(1)  
30. GRU 2011  
Mysłibórz, dnia 30. GRU 2011  
Zap. Starosty  
(Podpis, stanowisko służbowe osoby upoważnionej)

Andrzej Słowiński  
Podinspektor w Wydziale Geodezji, Katastru  
i Gospodarki Nieruchomościami

STAROSTA MYŚLIBORSKI  
Wydział Geodezji, Katastru i  
Gospodarki Nieruchomościami  
Reprodukowanie, rozpowszechnianie i rozprowadzenie  
niniejszego dokumentu wymaga zezwolenia, o którym  
mowa w art. 18 ustawy z dnia 17 maja 1989 r.  
Prawo geodezyjne i kartograficzne (Dz. U. z 2010 r.  
Nr 193, poz. 1267 z późn. zm.)  
(2)  
30. GRU 2011  
Mysłibórz, dnia 30. GRU 2011  
Zap. Starosty  
(Podpis, stanowisko służbowe osoby upoważnionej)

Andrzej Słowiński  
Podinspektor w Wydziale Geodezji, Katastru  
i Gospodarki Nieruchomościami

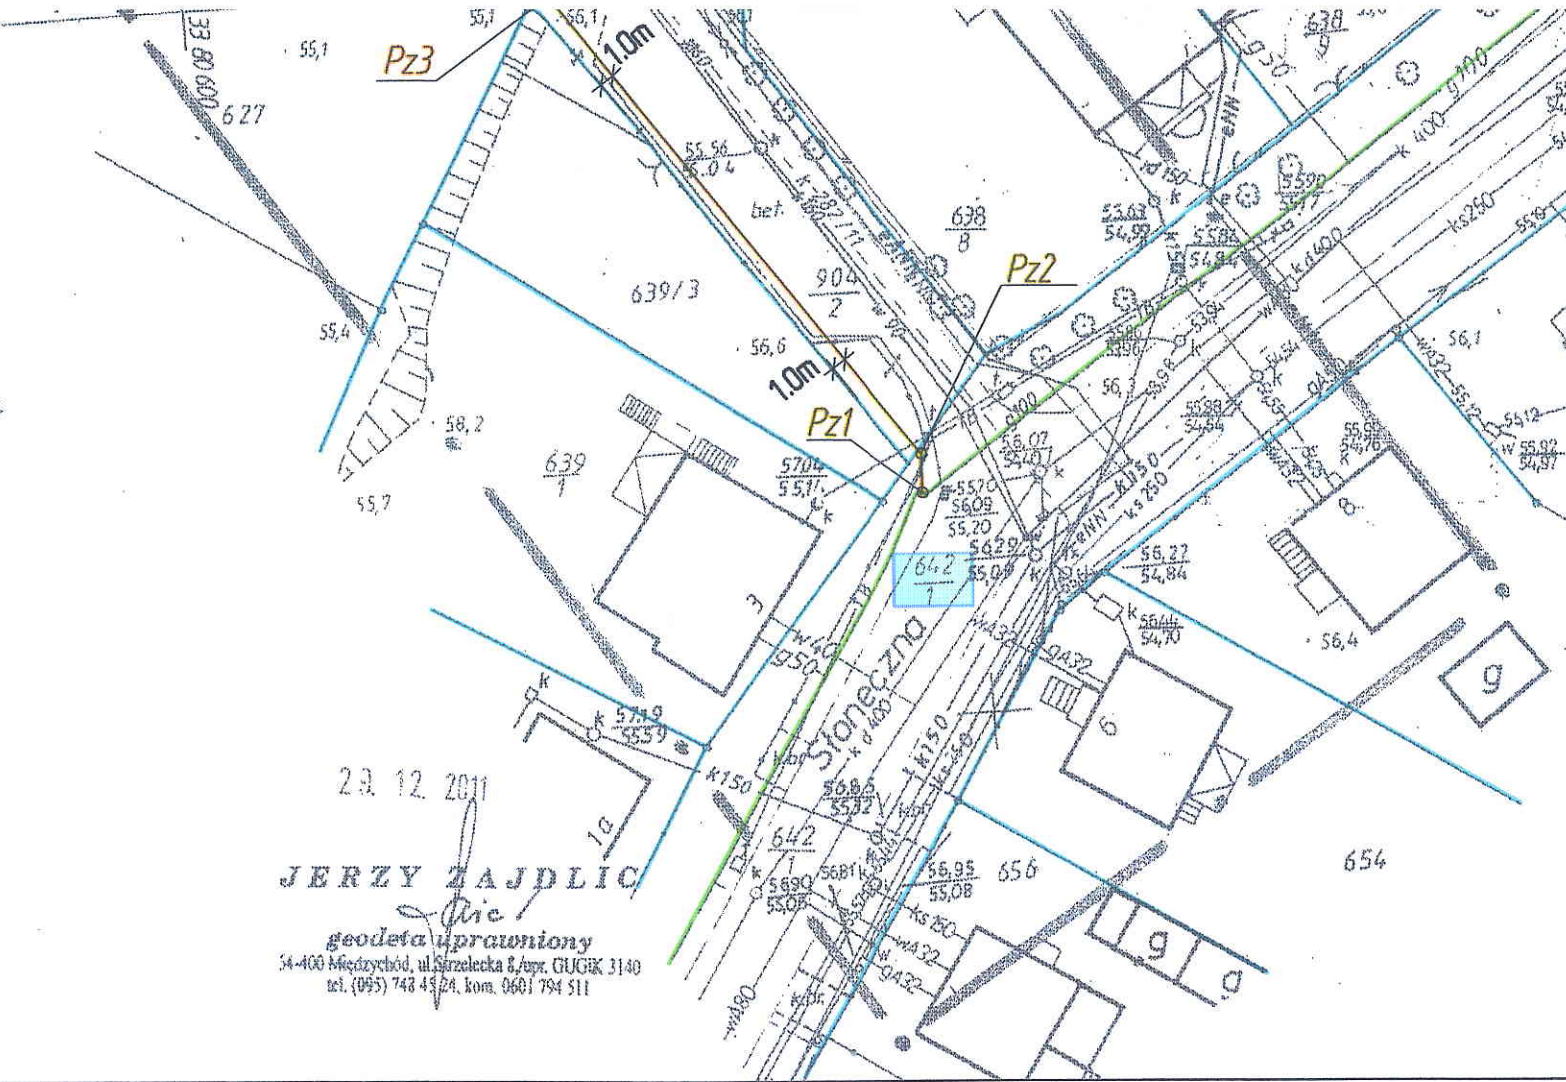

23.12.2011  
JERZY ZAJDLIE  
geodeta uprawniony  
54-400 Międzybóże, ul. Strzelecka 8, upr. GUGiK 3140  
tel. (095) 743 4524, kom. 0601 794 511

PROJEKT Jakub Mańdzij  
66-500 Strzelce Kraje, ul. Wodociągowa 28  
tel. 095 7611-631, 0-501 035 036  
e-mail: jakub.mandziej@jprojekt.pl  
www.jprojekt.pl

	podpis
ASYSTENT PROJ.: mgr inż. Agnieszka Harasimowicz	
ASYSTENT PROJ.: mgr inż. Wojciech Dymek	
PROJEKTANT: mgr inż. Jakub Mańdzij upr. bud. LBS/0010/PWOS/07 Upraz. bud. do projektowania i kierowania robotami budowlanymi bez ograniczeń w specjalności instalacyjnej w zakresie sieci, instalacji i urządzeń wod.-kan., ciepłych, wentylacyjnych i gazowych.	
SPRAWDZAJĄCY: mgr inż. Andrzej Strzelecki upr. bud. 11/GW/96 Upraz. bud. do projektowania bez ograniczeń w specjalności instalacyjnej w zakresie sieci, instalacji i urządzeń wod.-kan., ciepłych, wentylacyjnych i gazowych.	

OBIEKT: Gazociąg n/c DN 90 PE100 SDR17,6	STADIUM: P.B.
BUDOWA: SANITARNIA	

ADRES INWESTYCJI: Barlinek ul. Starecna dz. nr 642/1, 904/1, 904/2	INWESTOR: WSG Szczecin ul. Tama Pomorzańska 26 70-952 Szczecin
---	---

Tytuł: PROJEKT ZAGOSPODAROWANIA TERENU		nr rys.: 1
SKALA: 1:500	TYTUŁ I DATA: STRZELCE KRAJ. 10.05.2012 r.	PROJEKT nr: 24 G22/11