



UCHWAŁA NR XXXI/403/2012
RADY MIEJSKIEJ W BARLINKU
z dnia 25 października 2012 r.

**w sprawie wyrażenia zgody na obciążenie nieruchomości odpłatną służebnością
przesyłu**

Na podstawie art. 18 ust. 2 pkt 9 lit. a ustawy z dnia 8 marca 1990 r. o samorządzie gminnym ((Dz. U. z 2001 r. Nr 142, poz.1591, z 2002 r. Nr 23, poz. 220, Nr 62, poz. 558, Nr 113, poz. 984, Nr 153, poz. 1271 i Nr 214, poz. 1806, z 2003 r. Nr 80, poz. 717 i Nr 162, poz. 1568, z 2004 r. Nr 102, poz. 1055, Nr 116, poz. 1203, z 2005 r. Nr 172, poz. 1441, Nr 175, poz. 1457, z 2006 r. Nr 17, poz. 128, Nr 181, poz. 1337, z 2007 r. nr 48, poz. 327, nr 138, poz. 974, nr 173, poz. 1218, z 2008 r. Nr 180, poz. 1111, Nr 223, poz. 1458, z 2009 r. Nr 52, poz. 420, Nr 157, poz. 1241, z 2010 r. Nr 28, poz. 142, Nr 28, poz. 146, Nr 106, poz. 675, Nr 40, poz. 230, z 2011 r. Nr 117 poz. 679, Nr 134 poz.777, Nr 21 poz.113, Nr 217, poz.1281, z 2012 r. Nr 149, poz. 887), art. 13 ust. 1 ustawy z dnia 21 sierpnia 1997 r. o gospodarce nieruchomościami (Dz. U. z 2010 r. Nr 102, poz. 651, Nr 106, poz. 675, Nr 143, poz. 963, Nr 155, poz. 1043, Nr 197, poz. 1307, Nr 200, poz. 1323, z 2011 r. Nr 64, poz. 341, Nr 115 poz. 673, Nr 130 poz. 762, Nr 106 poz. 622, Nr 137 poz. 789, Nr 129 poz. 732, poz. 187, Nr 1110, Nr 163, poz. 981, Nr 224, poz. 1337) uchwala się, co następuje:

§ 1. Wyraża się zgodę na obciążenie nieruchomości położonej w obrębie 2 miasta Barlinek oznaczonej w ewidencji gruntów nr 118/21 stanowiącej własność Gminy Barlinek odpłatną służebnością przesyłu na rzecz Przedsiębiorstwa Energetyki Ciepłej Sp. z o.o. z siedzibą w Barlinku, zgodnie z załącznikiem graficznym stanowiącym integralną część niniejszej uchwały.

§ 2. Wykonanie uchwały powierza się Burmistrzowi Barlinka.

§ 3. Uchwała wchodzi w życie z dniem podjęcia.


PRZEWODNICZĄCY
Rady Miejskiej

mgr Dariusz Zieliński

PROJEKT ZAGOSPODAROWANIA TERENU

SKALA 1:500

Załącznik graficzny
do uchwały Nr XXXI/403/2012
Rady Miejskiej w Barlinku
z 25 października 2012 r.

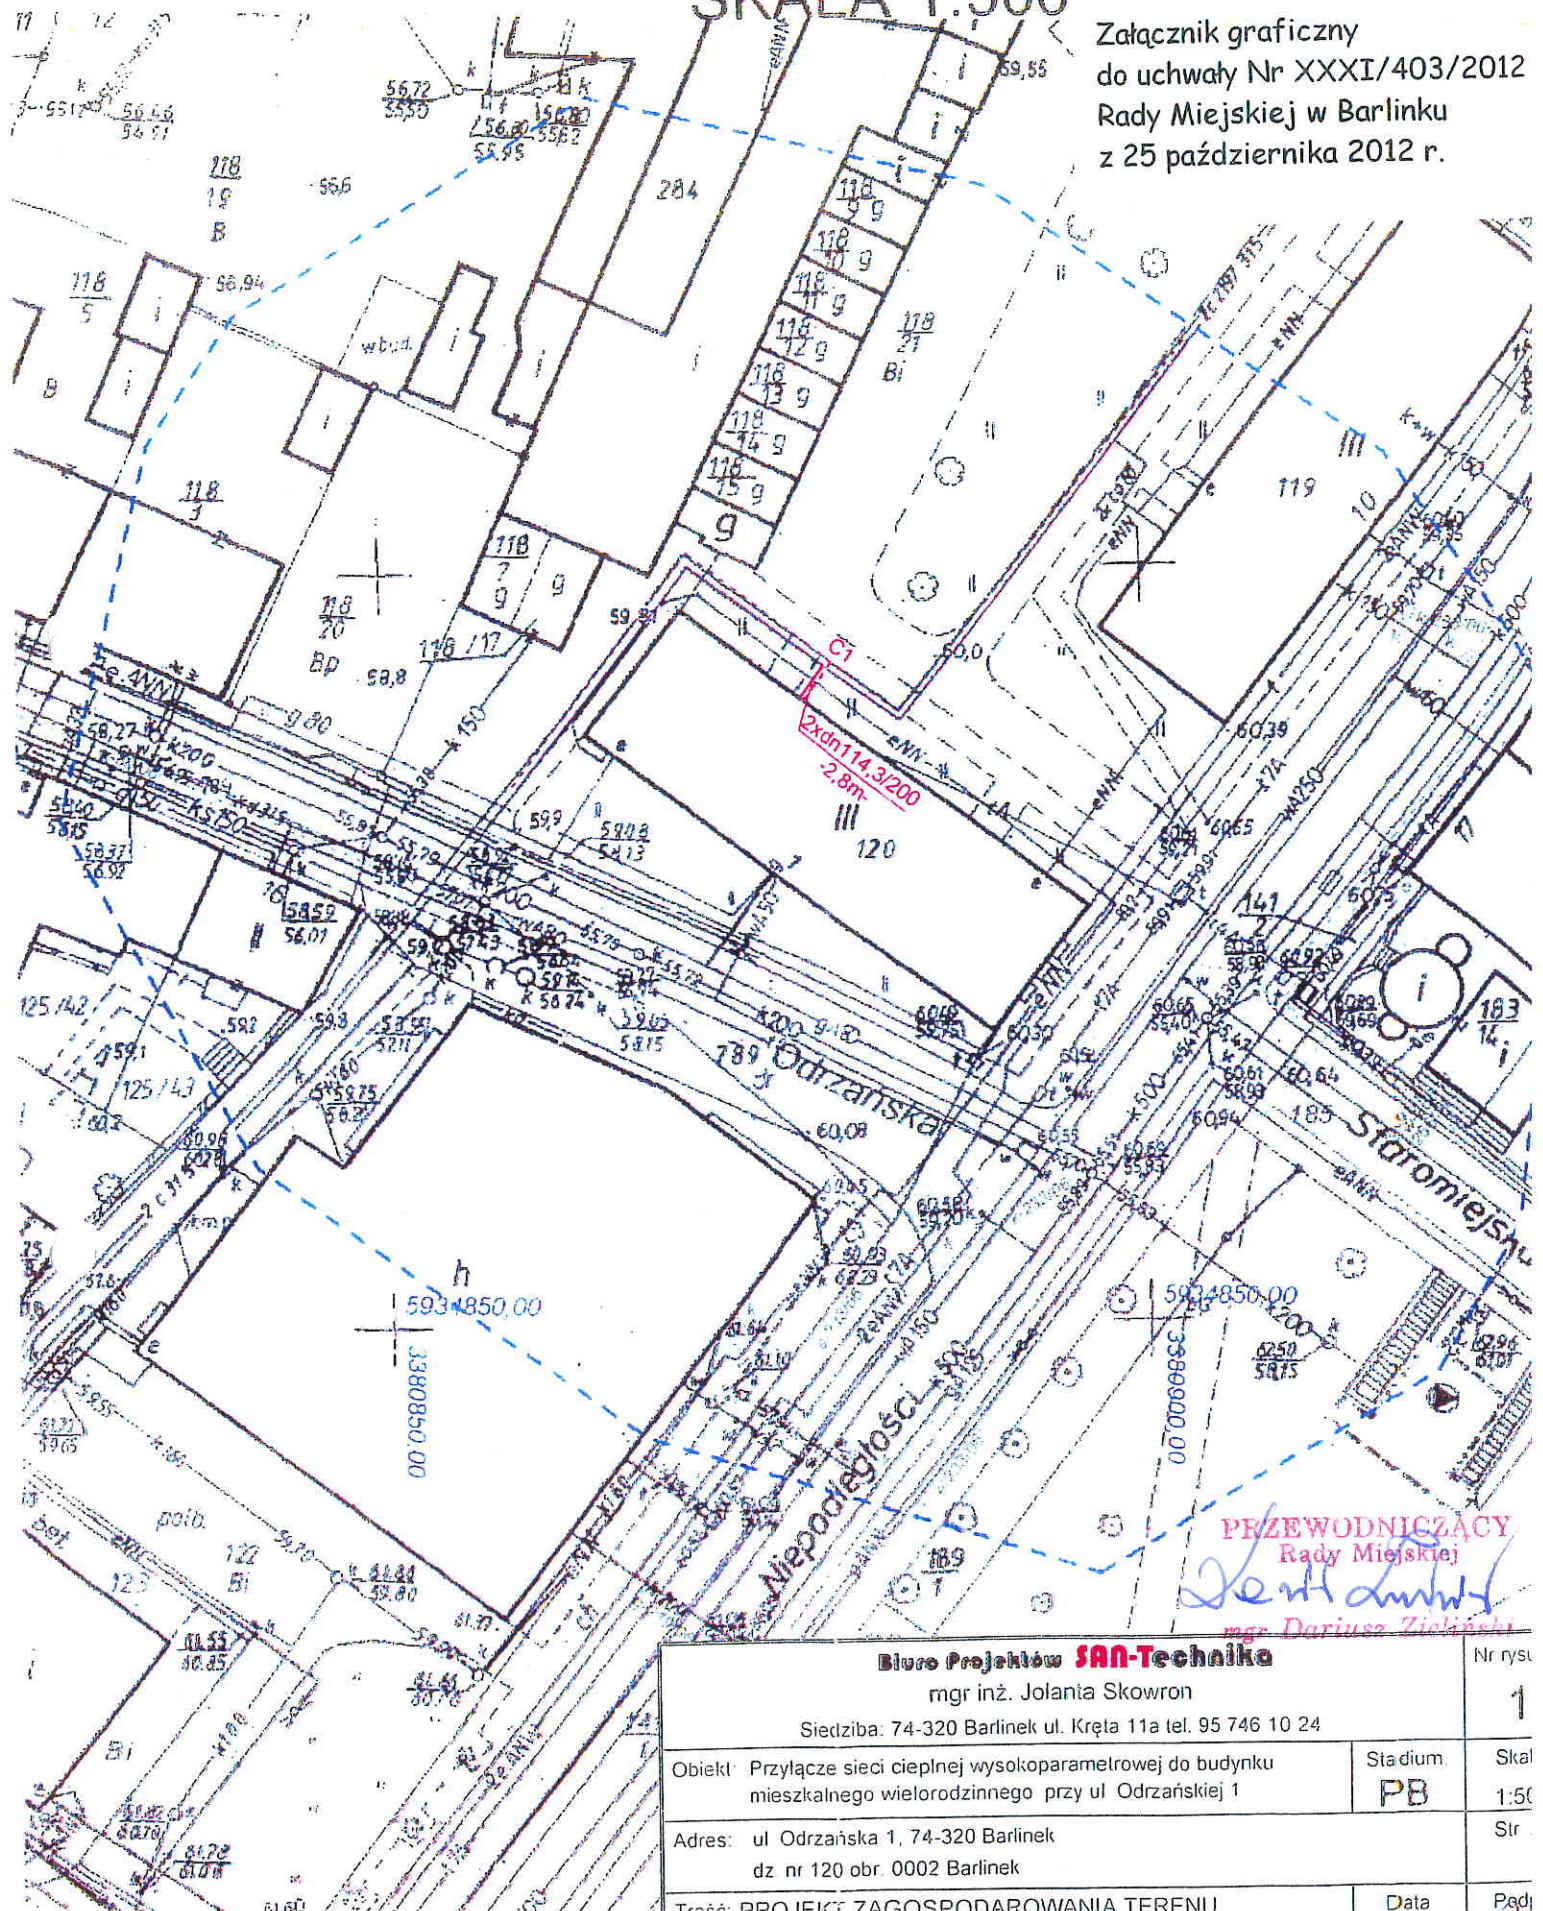

OZNACZENIA:
PROJ. PRZYŁĄCZE SIECI CIEPŁEJ
PREIZOLOWANEJ WYSOKOPARAMETROWEJ
MIEJSCE WŁĄCZENIA
C1

Biuro Projektów SAN-Technika mgr inż. Jolanta Skowron Siedziba: 74-320 Barlinek ul. Kręta 11a tel. 95 746 10 24			Nr rys.	1
Obiekt: Przyłącze sieci ciepłej wysokoparametrowej do budynku mieszkalnego wielorodzinnego przy ul Odrzańskiej 1			Stadium	Skala
Adres: ul Odrzańska 1, 74-320 Barlinek dz nr 120 obr. 0002 Barlinek			PB	1:500
Treść: PROJEKT ZAGOSPODAROWANIA TERENU			Data	Podp.
Projektant:	mgr inż. Jolanta Skowron	LBS0077/PO05/10 w spec. instalacja sanitarna w zakresie polnym (LBS/IS-G01E/11)	07.08.2012	

PRZEWODNICZĄCY
Rady Miejskiej
Dariusz Zieliński
mgr Dariusz Zieliński