



BURMISTRZ BARLINKA
ul. Niepodległości 20
74-320 Barlinek
RG.V.6847.11.2012

4p5. 05.10.2012r.


Barlinek, dn. 01.10.2012 r.

Komisje Kd. - projekt o opłacie
08.10.2012r.


Rada Miejska w Barlinku

Przekazuję w załączeniu projekt uchwały Rady Miejskiej w sprawie wyrażenia zgody na obciążenie nieruchomości odpłatną służebnością przesyłu wraz z uzasadnieniem, załącznikiem graficznym i prośbą o skierowanie na najbliższą sesję Rady Miejskiej.

Jednocześnie informuję, że wszelkie wyjaśnienia do w/w projektu uchwały złoży pracownik Referatu Rozwoju Gospodarczego – Pan Krzysztof Paszek.

Przedmiotowy projekt uchwały w wersji elektronicznej został przekazany do Referatu Ogólnoorganizacyjnego w/m.

Z up. BURMISTRZA

mgr inż. Amelia Pakosi
Zastępca Burmistrza

Otrzymują:

1. Adresat
2. Aa

PROJEKT

UCHWAŁA NR/...../2012
RADY MIEJSKIEJ W BARLINKU
z dnia ... października 2012 r.

**w sprawie wyrażenia zgody na obciążenie nieruchomości odpłatną służebnością
przesyłu**

Na podstawie art. 18 ust. 2 pkt 9 lit. a ustawy z dnia 8 marca 1990 r. o samorządzie gminnym ((Dz. U. z 2001 r. Nr 142, poz.1591, z 2002 r. Nr 23, poz. 220, Nr 62, poz. 558, Nr 113, poz. 984, Nr 153, poz. 1271 i Nr 214, poz. 1806, z 2003 r. Nr 80, poz. 717 i Nr 162, poz. 1568, z 2004 r. Nr 102, poz. 1055, Nr 116, poz. 1203, z 2005 r. Nr 172, poz. 1441, Nr 175, poz. 1457, z 2006 r. Nr 17, poz. 128, Nr 181, poz. 1337, z 2007 r. nr 48, poz. 327, nr 138, poz. 974, nr 173, poz. 1218, z 2008 r. Nr 180, poz. 1111, Nr 223, poz. 1458, z 2009 r. Nr 52, poz. 420, Nr 157, poz. 1241, z 2010 r. Nr 28, poz. 142, Nr 28, poz. 146, Nr 106, poz. 675, Nr 40, poz. 230, z 2011 r. Nr 117 poz. 679, Nr 134 poz.777, Nr 21 poz.113, Nr 217, poz.1281, z 2012 r. Nr 149, poz. 887), art. 13 ust. 1 ustawy z dnia 21 sierpnia 1997 r. o gospodarce nieruchomościami (Dz. U. z 2010 r. Nr 102, poz. 651, Nr 106, poz. 675, Nr 143, poz. 963, Nr 155, poz. 1043, Nr 197, poz. 1307, Nr 200, poz. 1323, z 2011 r. Nr 64, poz. 341, Nr 115 poz. 673, Nr 130 poz. 762, Nr 106 poz. 622, Nr 137 poz. 789, Nr 129 poz. 732, poz. 187, Nr 1110, Nr 163, poz. 981, Nr 224, poz. 1337) uchwala się, co następuje:

§ 1. Wyraża się zgodę na obciążenie nieruchomości położonej w obrębie 2 miasta Barlinek oznaczonej w ewidencji gruntów nr 118/21 stanowiącej własność Gminy Barlinek odpłatną służebnością przesyłu na rzecz Przedsiębiorstwa Energetyki Ciepłej Sp. z o.o. z siedzibą w Barlinku, zgodnie z załącznikiem graficznym stanowiącym integralną część niniejszej uchwały.

§ 2. Wykonanie uchwały powierza się Burmistrzowi Barlinka.

§ 3. Uchwała wchodzi w życie z dniem podjęcia.

Prawidłowe pod względem
formalno-prawnym

RADCA PRAWNY
Danuta Górska-Słupieńska



UZASADNIENIE

Zgodnie z art. 18 ust.2 pkt. 9 lit. a ustawy z dnia 8 marca 1990 r. o samorządzie gminnym (Dz. U. z 2001 r. Nr 142, poz. 1591 z późn. zm.), art. 13 ust. 1 ustawy z dnia 21 sierpnia 1997 r. o gospodarce nieruchomościami (Dz. U. z 2010 r. Nr 102, poz. 651 z późn. zm.) Uchwała Rady Miejskiej wymagana jest przy wyrażeniu zgody na obciążenie nieruchomości służebnością przesyłu.

Przedsiębiorstwo Energetyki Ciepłej Sp. z o.o. z siedzibą w Barlinku wystąpiło z wnioskiem o wyrażenie zgody na budowę przyłącza sieci ciepłowniczej na działce nr 118/21 obr. 2 Barlinek stanowiącej własność Gminy Barlinek.

W związku z powyższym Burmistrz Barlinka przedkłada projekt uchwały w sprawie wyrażenia zgody na obciążenie nieruchomości oznaczonej działką nr 118/21 obr. 2 Barlinek odpłatną służebnością przesyłu na rzecz PEC Sp. z o.o. z siedzibą w Barlinku.


Z up. BURMISTRZA

mgr inż. Amelia Pakosz
Zastępca Burmistrza

Sporządziła: Arleta Osińska

PROJEKT ZAGOSPODAROWANIA TERENU

SKALA 1:500

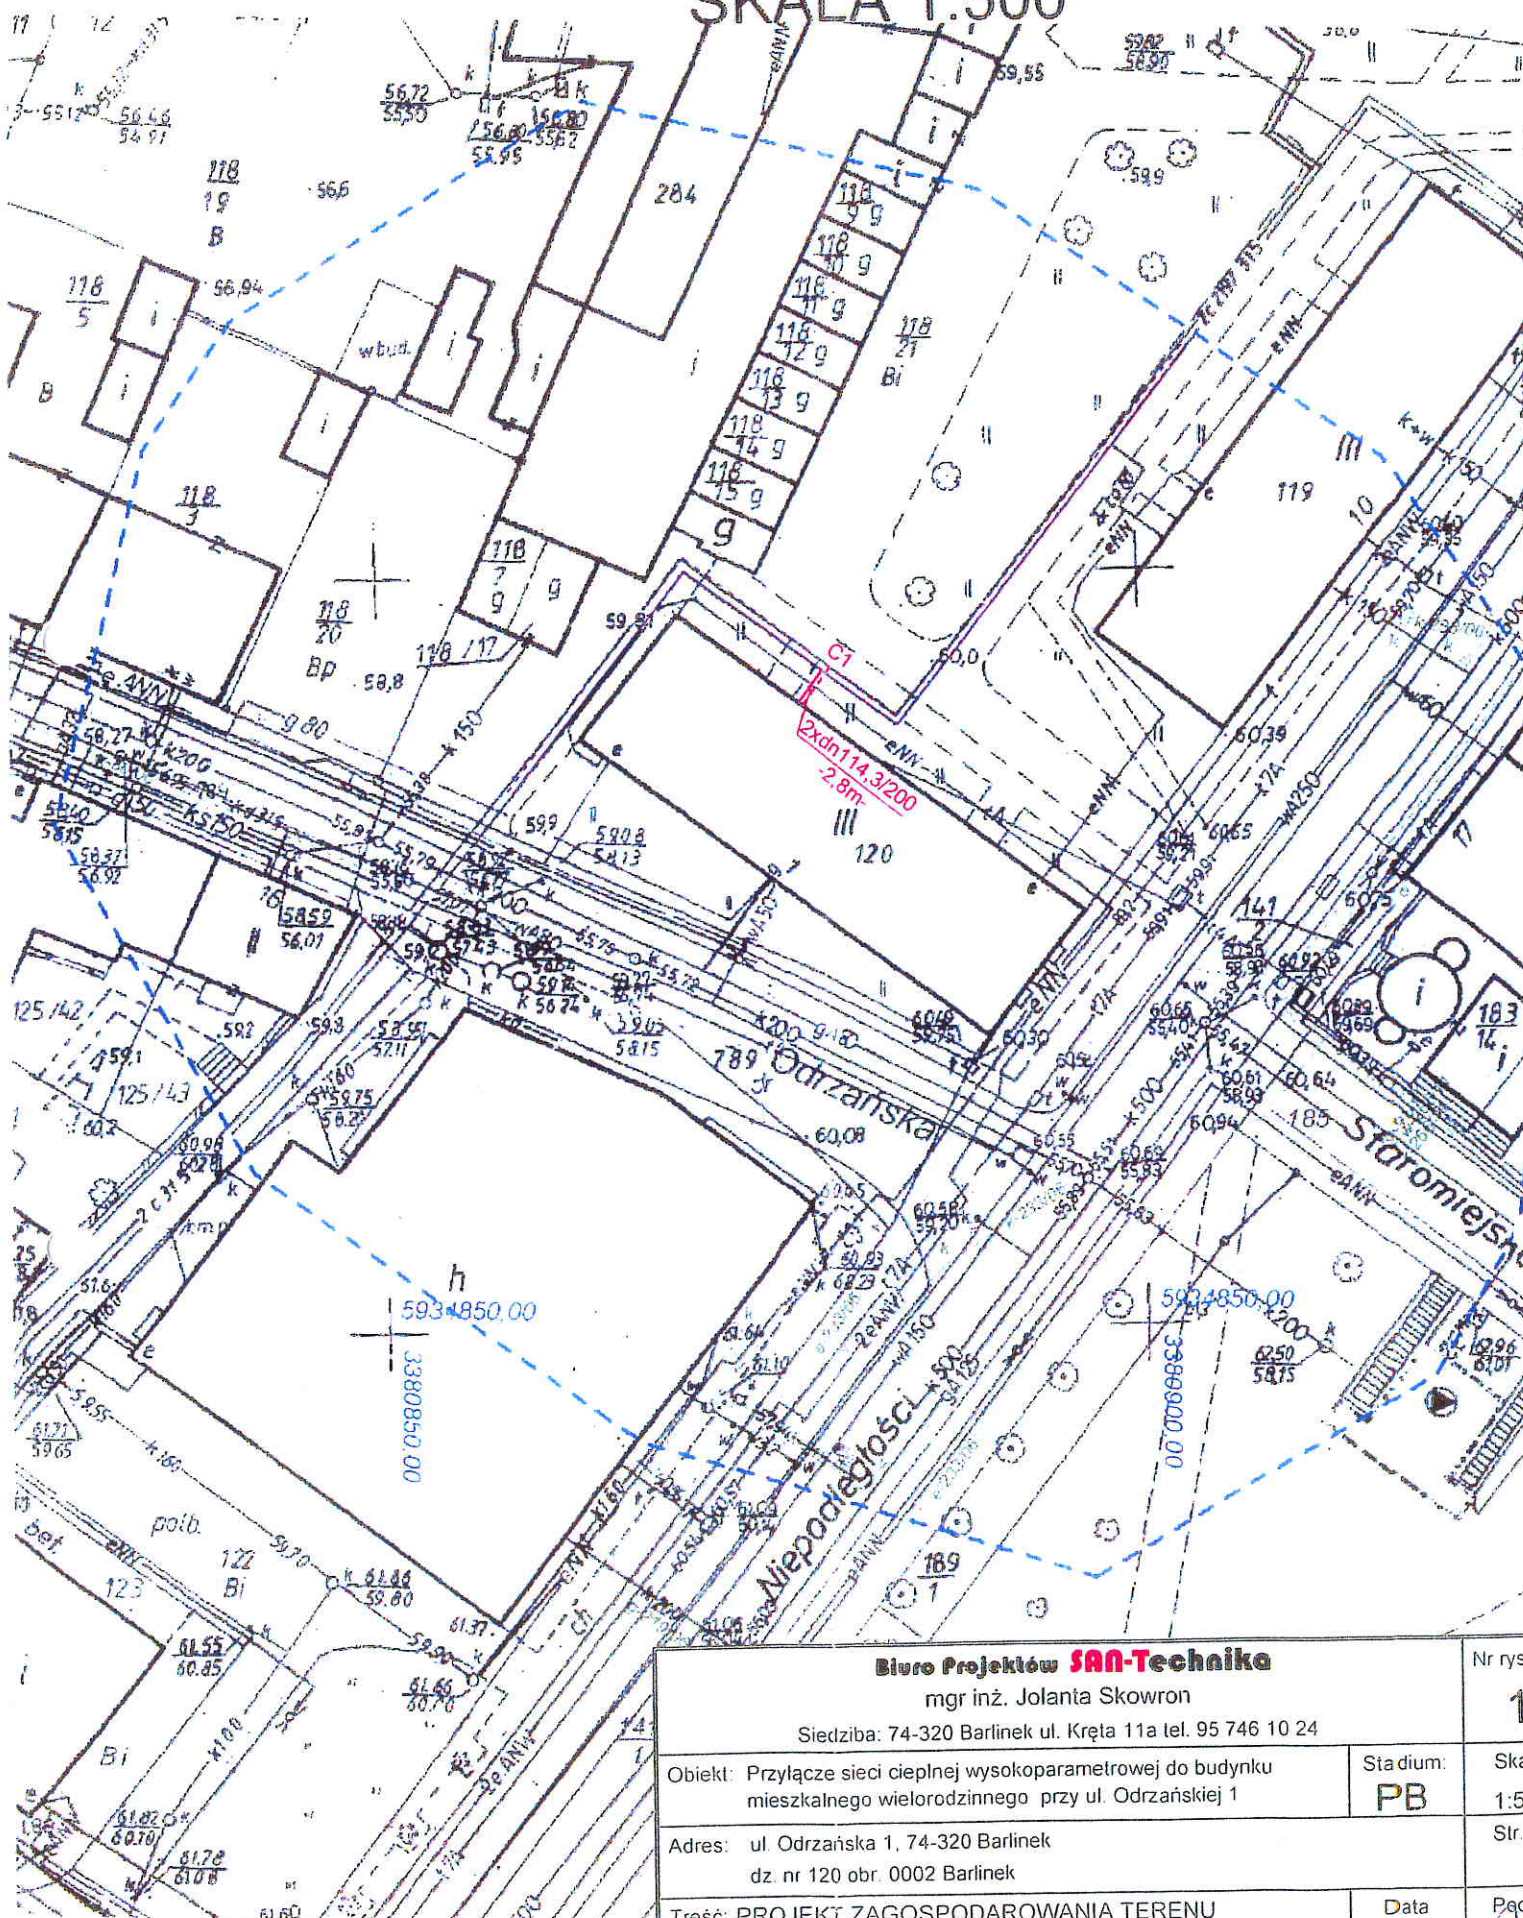

OZNACZENIA:
 PROJ. PRZYŁĄCZE SIECI CIEPŁEJ
 PREIZOLOWANEJ WYSOKOPARAMETROWEJ
 MIEJSCE WŁĄCZENIA

C1

Biurowie SAN-Technika mgr inż. Jolanta Skowron Siedziba: 74-320 Barlinek ul. Kręta 11a tel. 95 746 10 24			Nr rys 1
Obiekt: Przyłącze sieci ciepłej wysokoparametrowej do budynku mieszkalnego wielorodzinnego przy ul. Odrzańskiej 1		Stadium: PB	Skala 1:500
Adres: ul. Odrzańska 1, 74-320 Barlinek dz. nr 120 obr. 0002 Barlinek			Strona 1
Treść: PROJEKT ZAGOSPODAROWANIA TERENU		Data	Początek
Projektant:	mgr inż. Jolanta Skowron	LBS/0077/POOS/10 w spec. instalacji sanitarnej w zakresie pełnym (LBS/IS/0016/11)	07.08.2012