
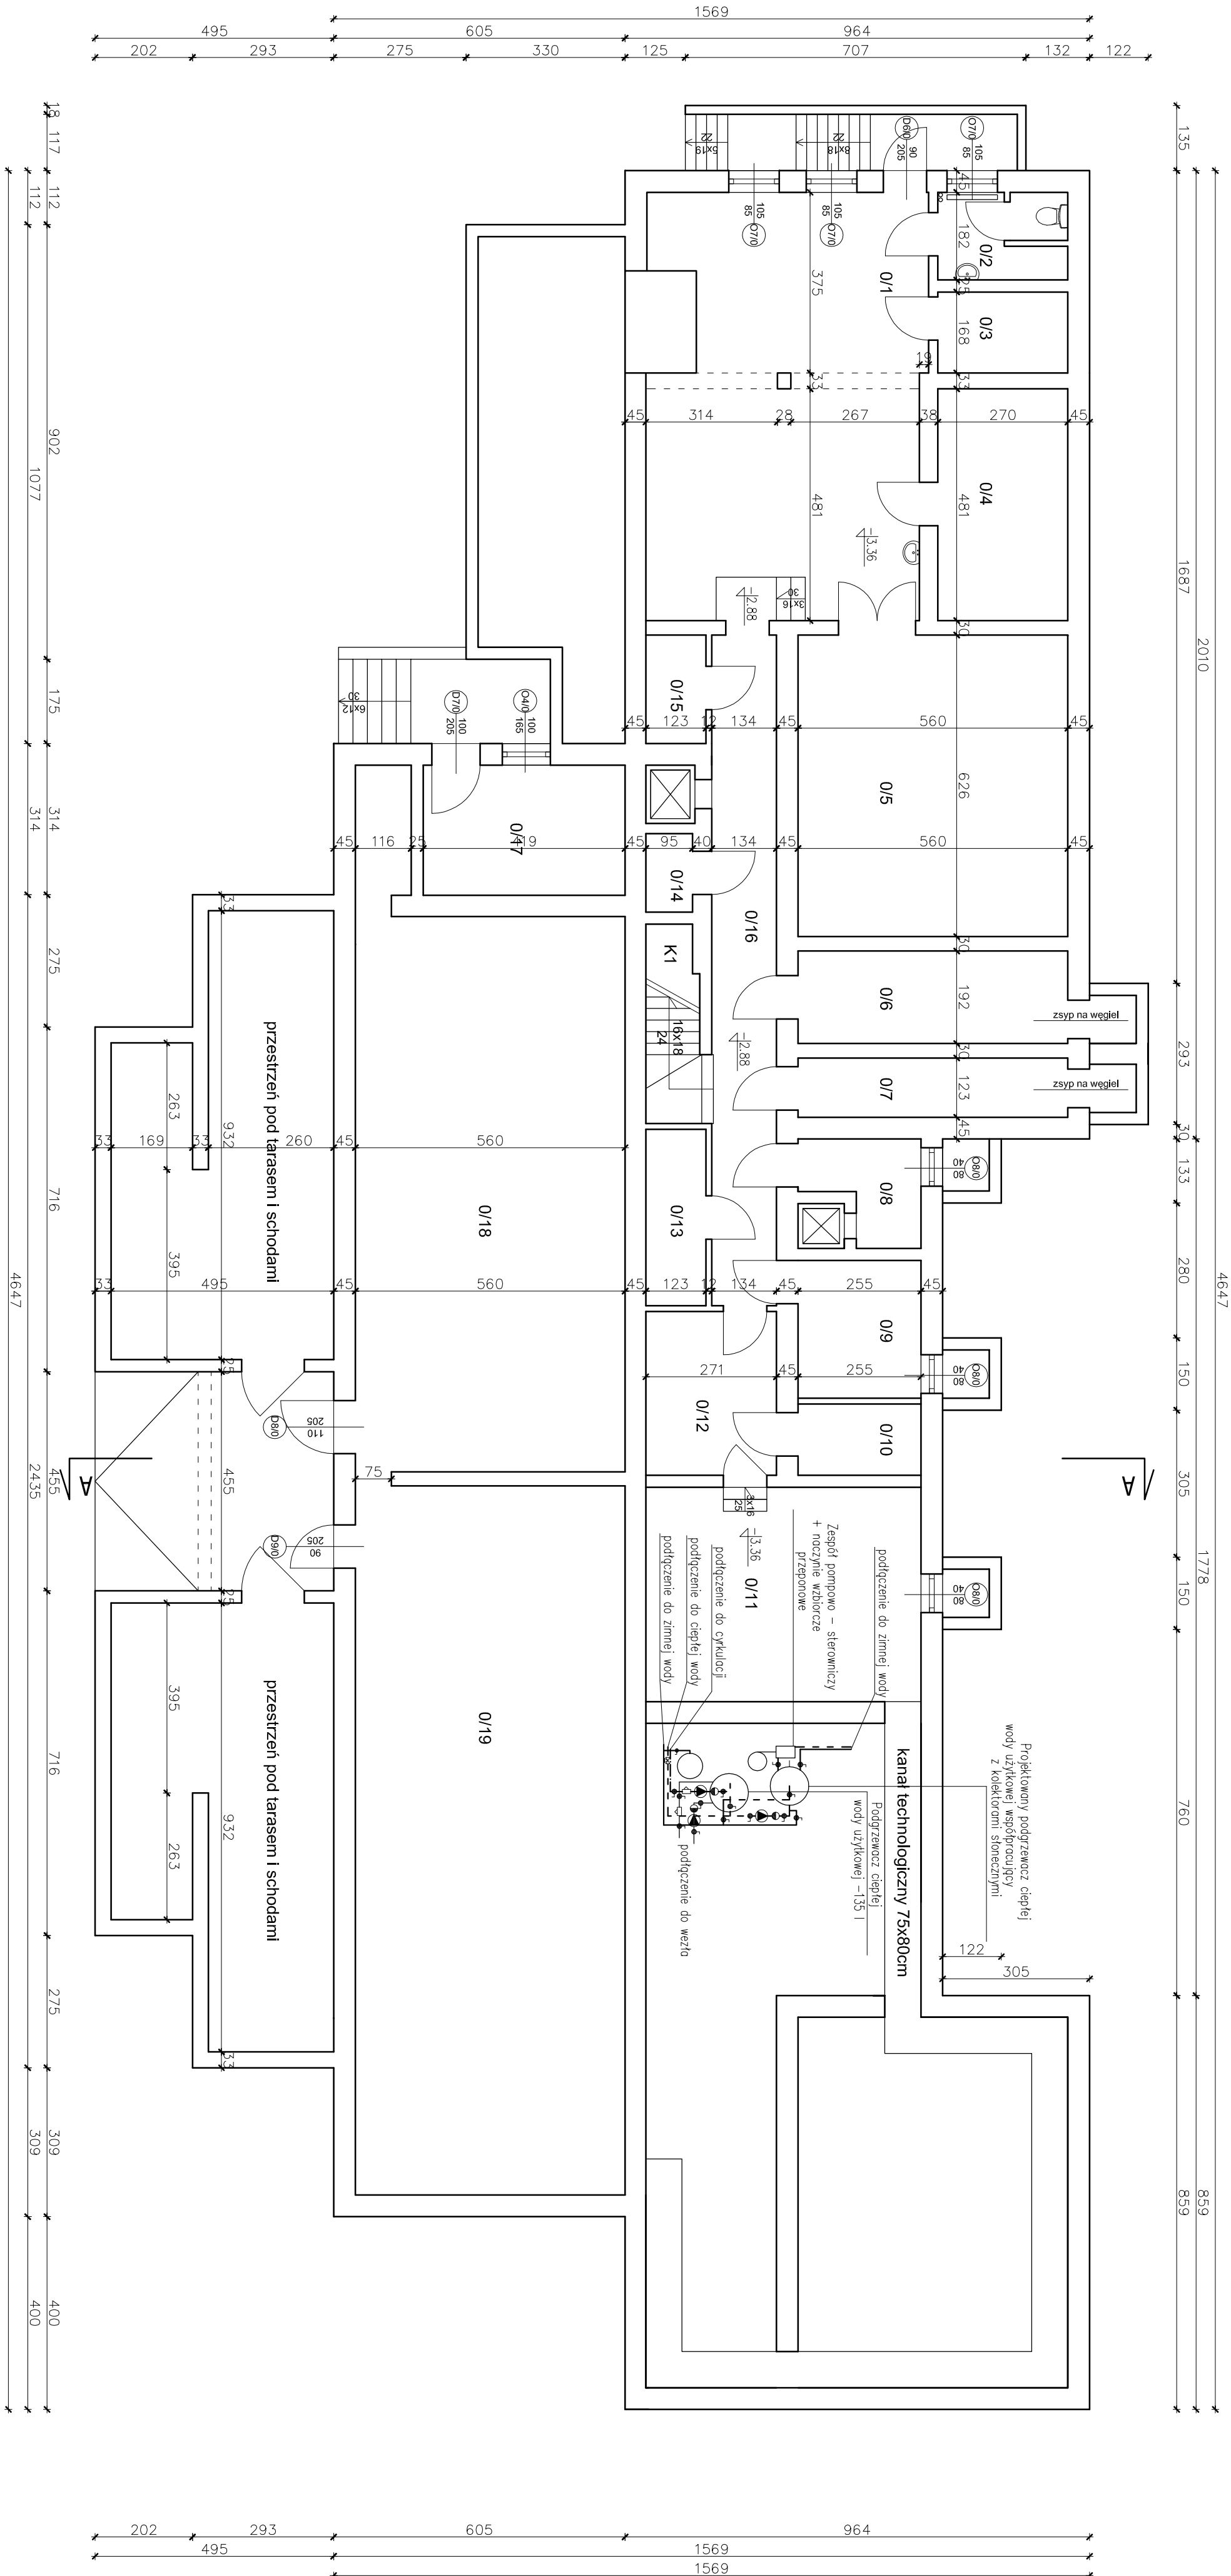


Rzut piwnicy i fundamentów
Przedszkole Miejskie Nr 2 w Barlinku
skala 1:100

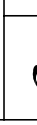

Planowana Adresowiska nrz. Jacka Strupia ul. Piastowia 22, 27-400 Ostrowiec Sw. Planowana Projektowa ul. Kilmickiego 49L, 27-400 Ostrowiec Sw. tel. fax. (044) 265 24 64		Nr rys.: 	
Funkcja: nrz Inny i nazwa:	Nr uprawnia: Podpis:		
Projektowat: Krzysztof Buczynski	14277rg 98		
Opracowat: mgr inż. Magedżan Balcika	—————		
Sprawdzat: Anna Malinowska	PDK/0175/ PIROS/05		
Branża:		Skala:	
Sanitarna		1:100	
Inwestor: Gmina Bartnik Urząd Miasta w Bartniku ul. Wolności 20 74-320 Bartnik woj. zachodniopomorskie		Adres: Przeciszkoie Miejskie Nr 2 ul. Podwale 11 74-320 Bartnik	
Data opracowania: Grudzień 2012 r.			
Rodzaj projektu:			
Projekt budowlany			
Temat:		Status:	
RZUT PIWNIC INSTALACJI SOLARNEJ		PB	