


Wrys z mapy ewidencyjnej

Skala 1:500

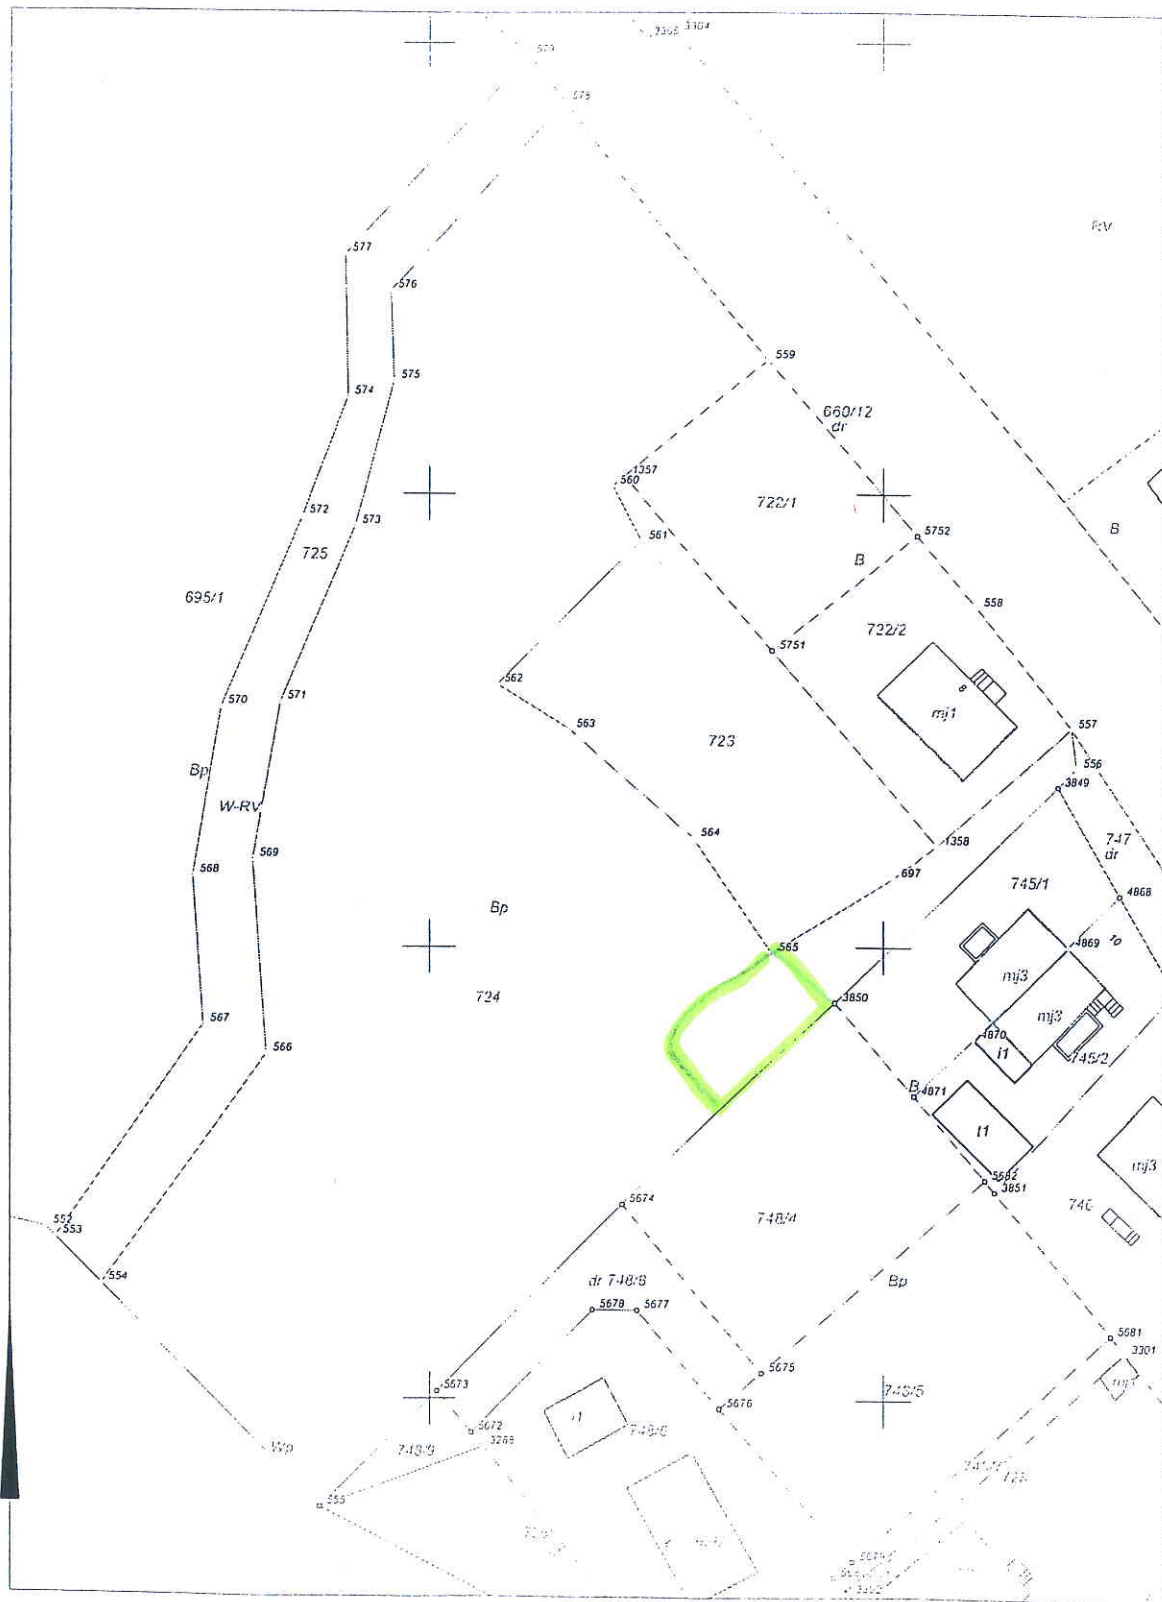

Zatwierdzenie graficzne
Nr 2
do Zapisu Nr
112/2016