


RZUT
1-GO PIĘTRA - CZĘŚĆ „A” - 1:100.

SCHEMAT BL

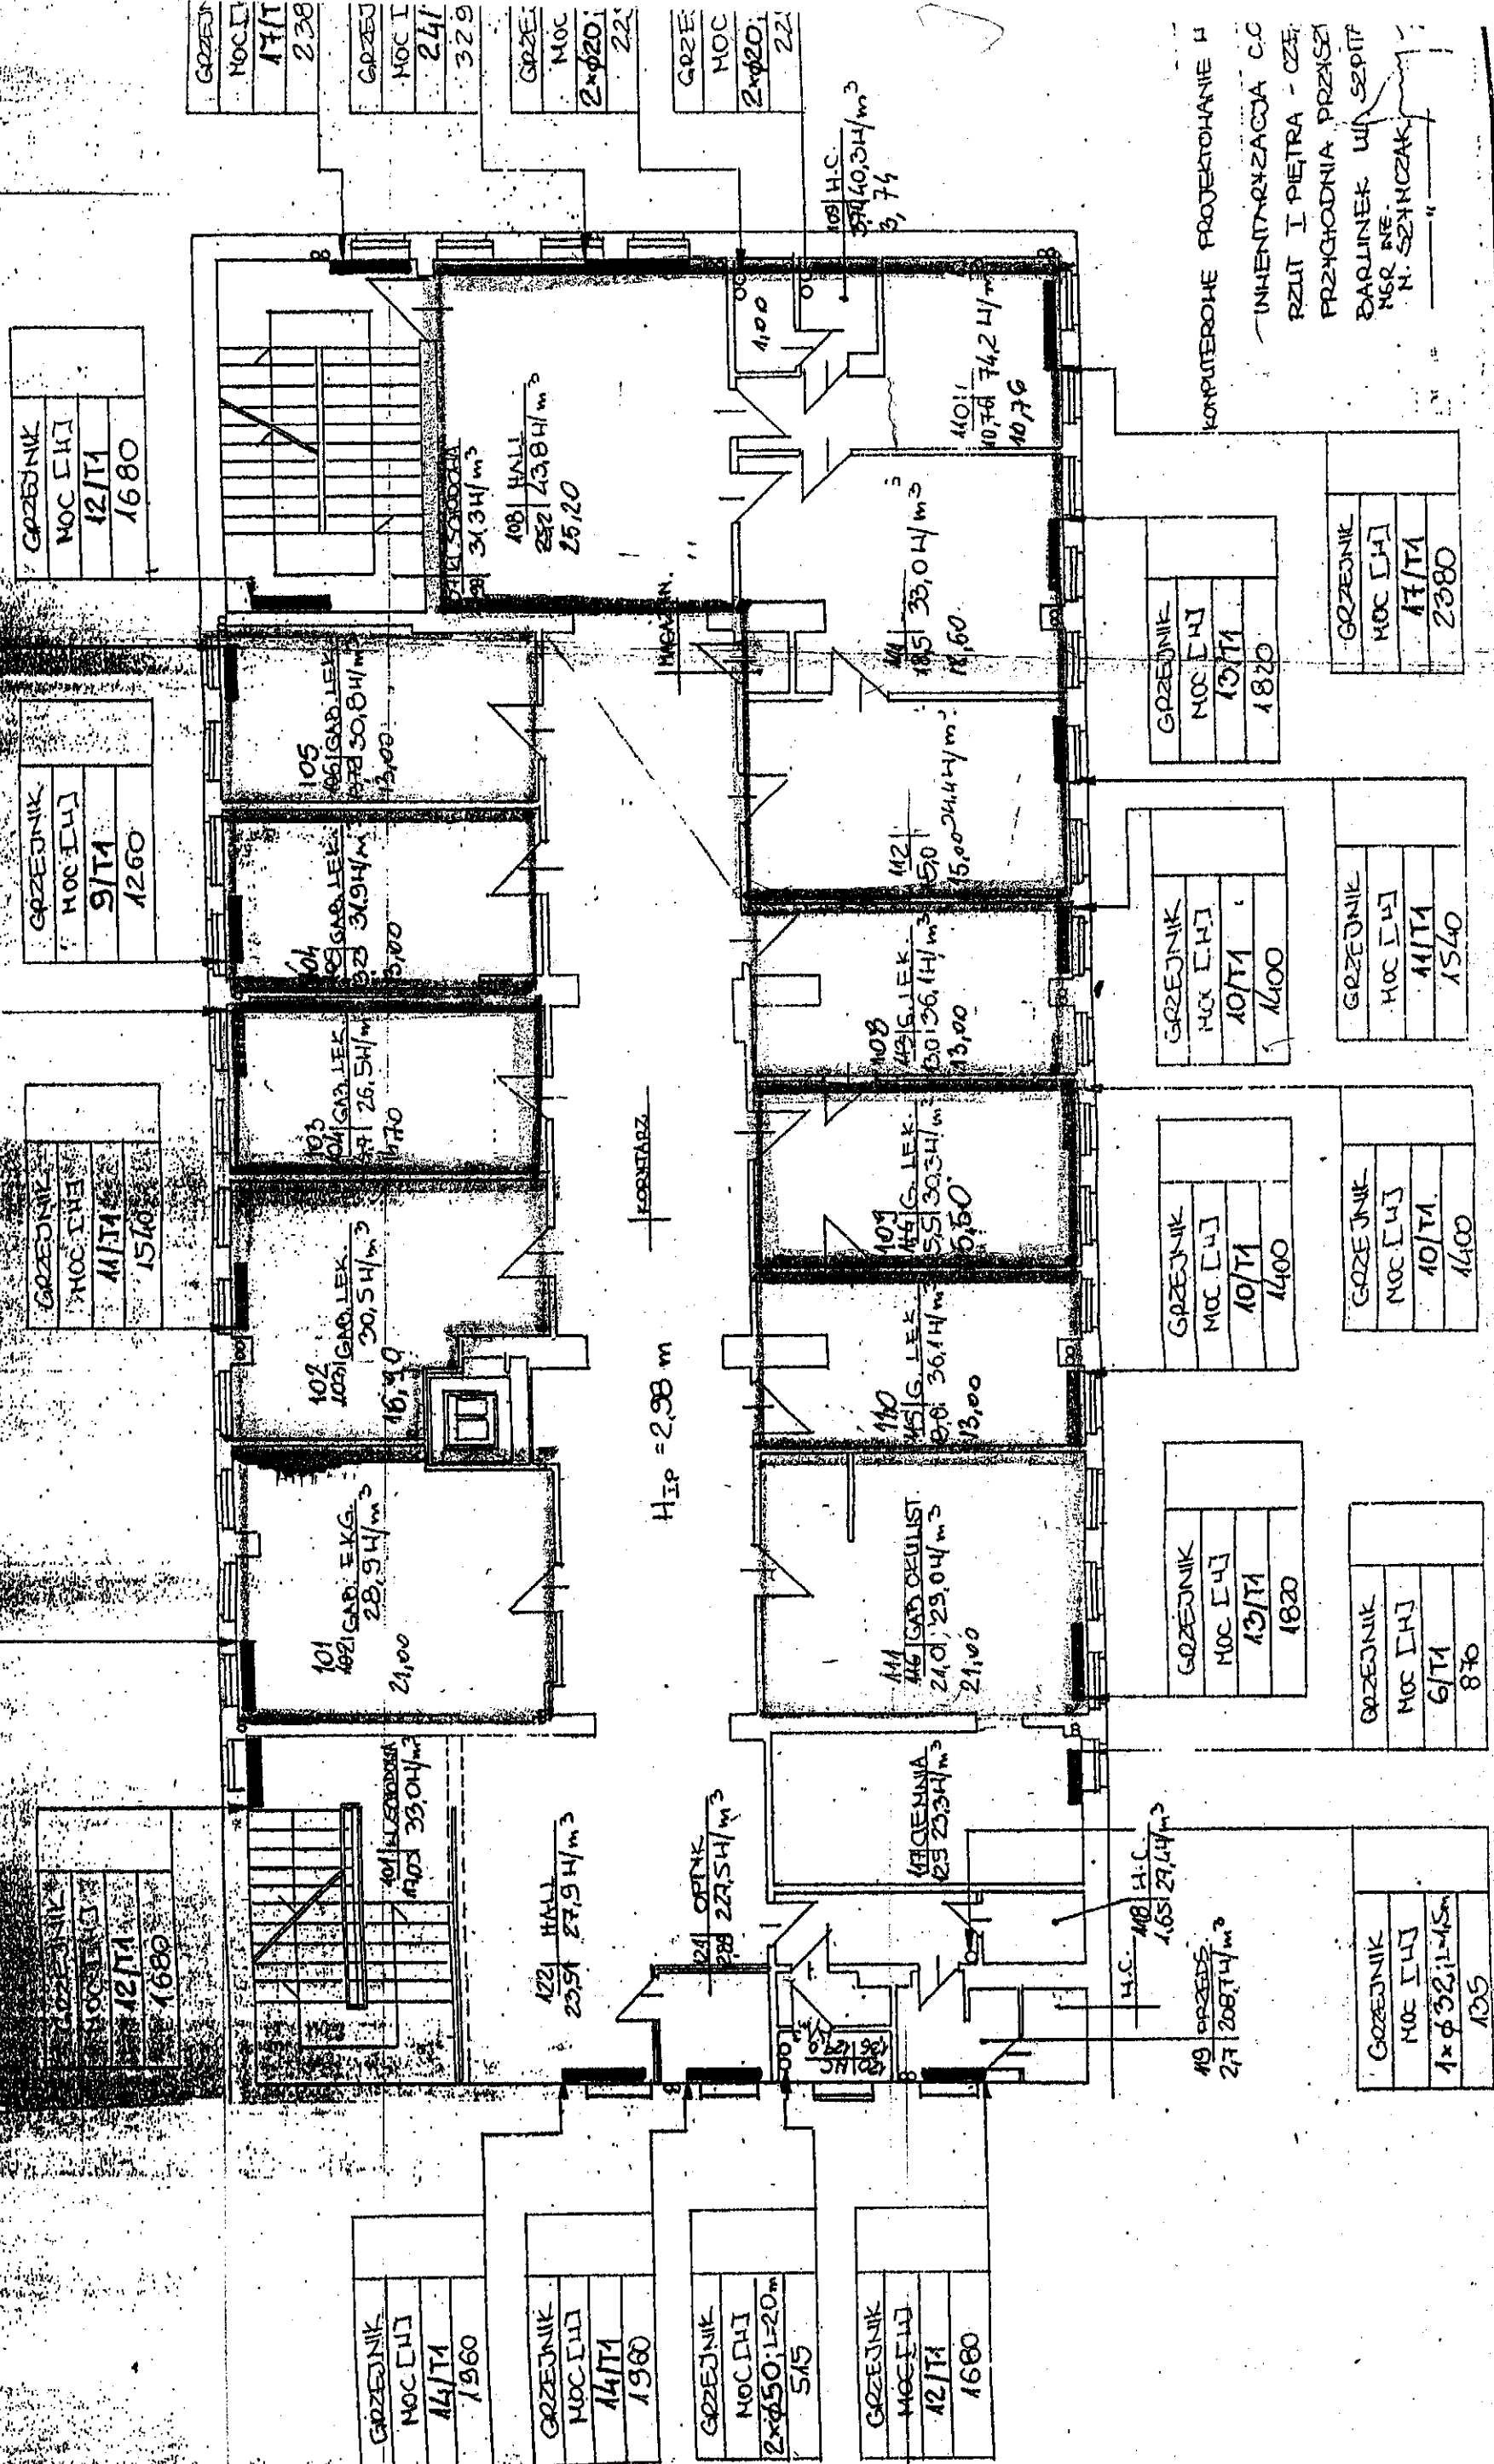

ROWE PROJEKTOWANIE I
INŻYNIERYSTWA C.C.
PŁUT I PIĘTRA - CZĘŚĆ
PRZYGODNIA PRZYSZŁY
DARLINEK WŁ. SZPIT
NR RE. _____
N. SZYMCZAK _____
"_____"