


System Informacji Przestrzennej Miasta i Gminy Barlinek

skala 1 : 500

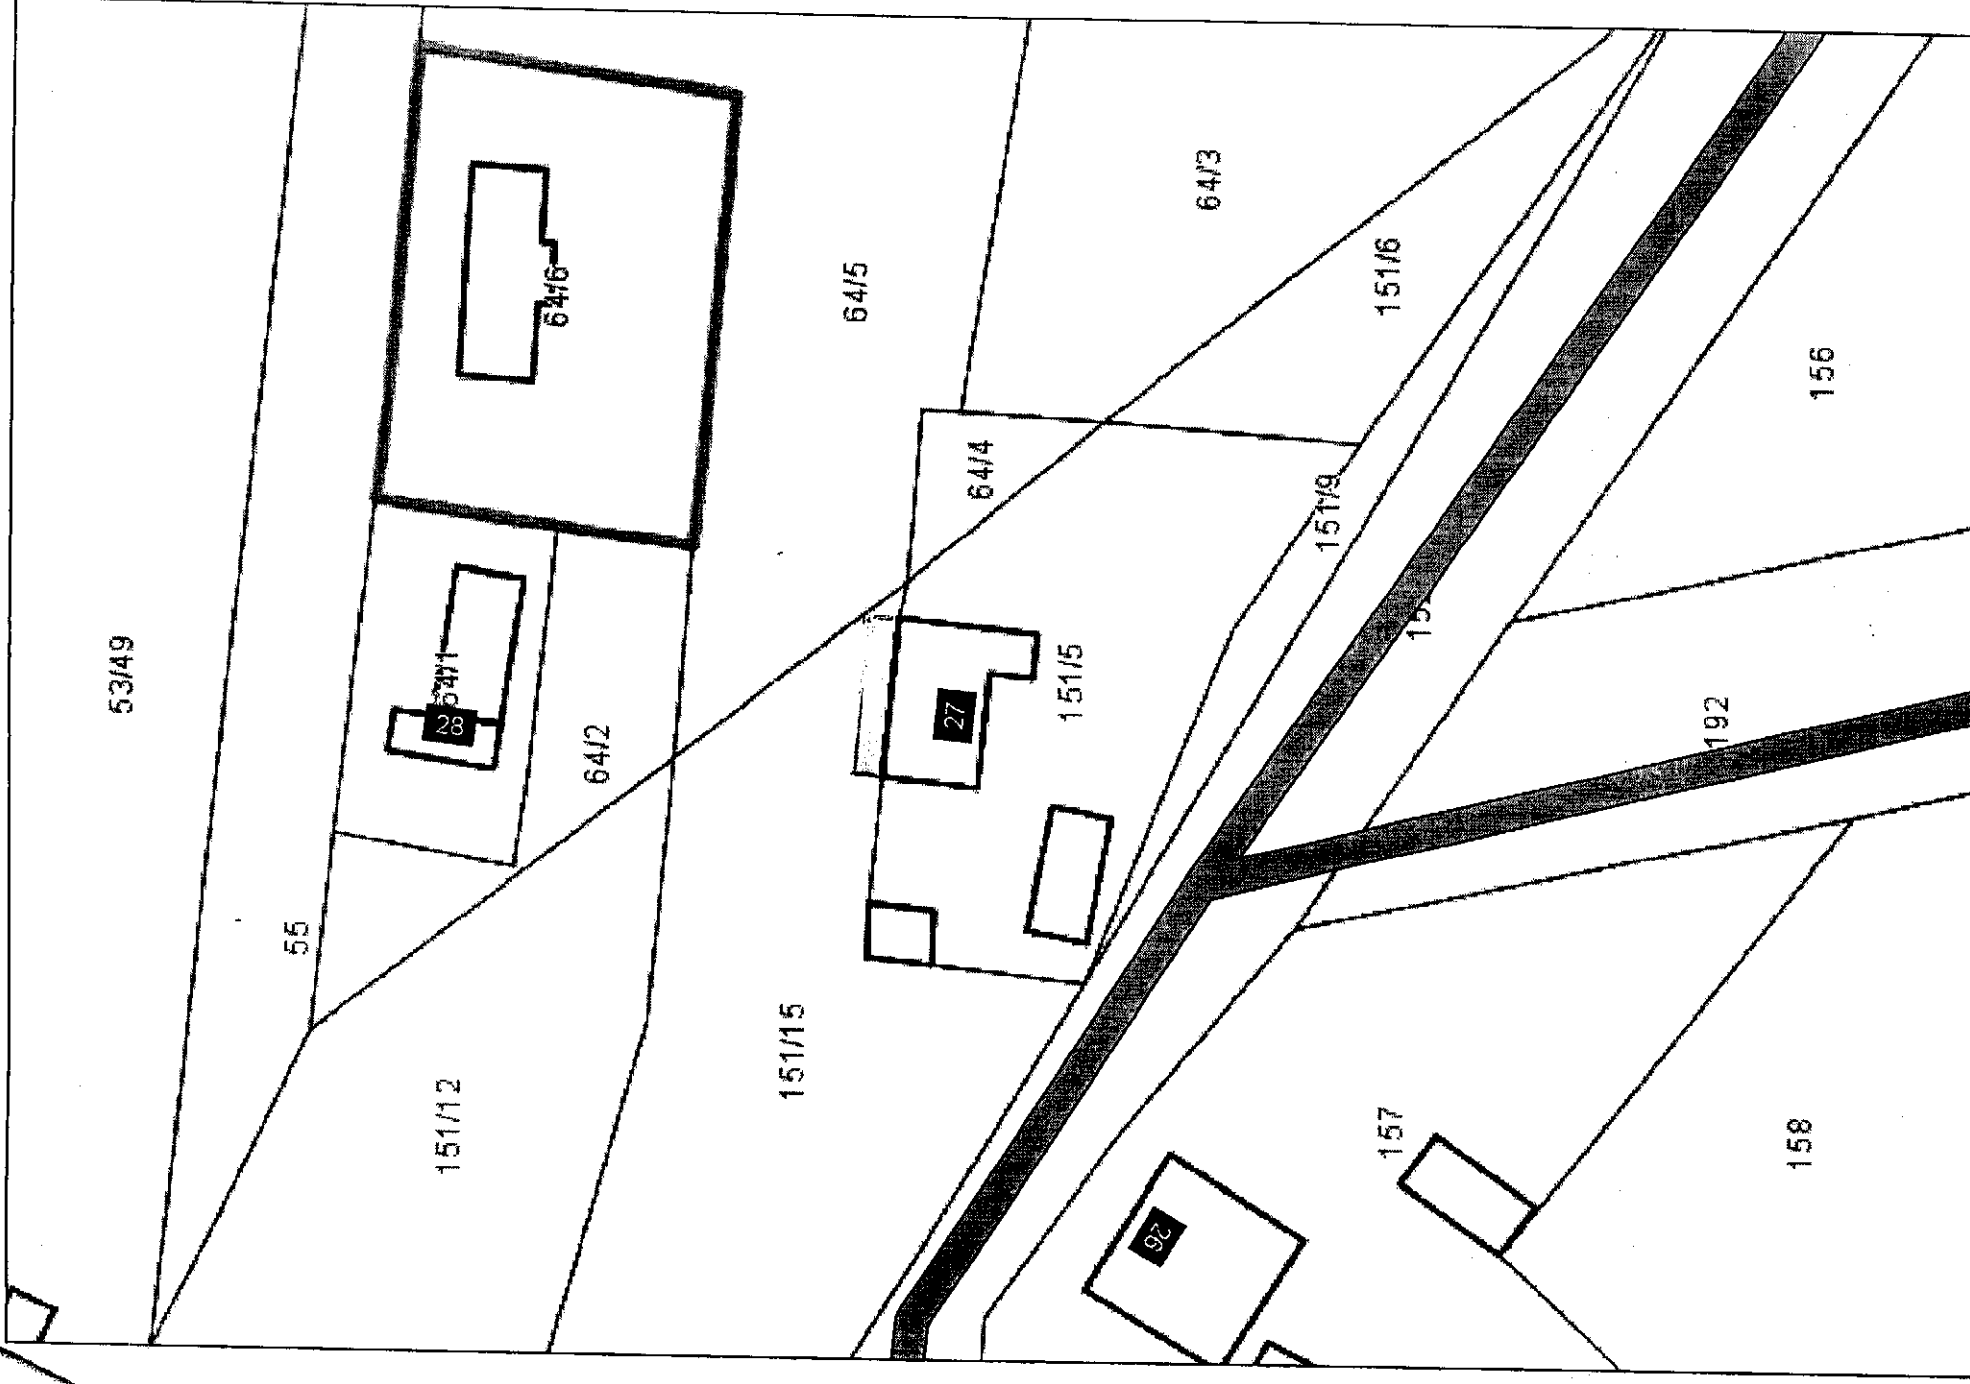

Załącznik Nr 1-06
Załącznik Nr 26/2017
Załącznik Nr 26/2017