


województwo: zachodniopomorskie  
powiat: myśliborski  
jednostka ewidencyjna: 321001\_4, Barlinek-miasto  
obręb: 321001\_4.0001, Barlinek  
skala 1:1000

Nowo wydzielone działki nr 165/3, 165/4, 165/5 posiadają  
bezpośredni dostęp do drogi publicznej tj. ul. Okrętowej działki nr 148  
Nowo wydzielona działka nr 165/6 posiada bezpośredni dostęp do  
drogi publicznej tj. ul. Szosy do Lipian działki nr 168

## MAPA Z WSTĘPNYM PROJEKTEM PODZIAŁU NIERUCHOMOŚCI

opracowanym w trybie przepisów ustawy o gospodarce nieruchomościami  
wydrukowana na podstawie Licencji nr GKN.6642.980.2015.3210  
z dnia 18.06.2015r wydanej przez Starostwo powiatowe w Myśliborzu  
działka numer 165/2

s. 351.421.2244, 31.423.0222 - skala 1:500  
przeskalowane techniką komputerową do skali 1:1000

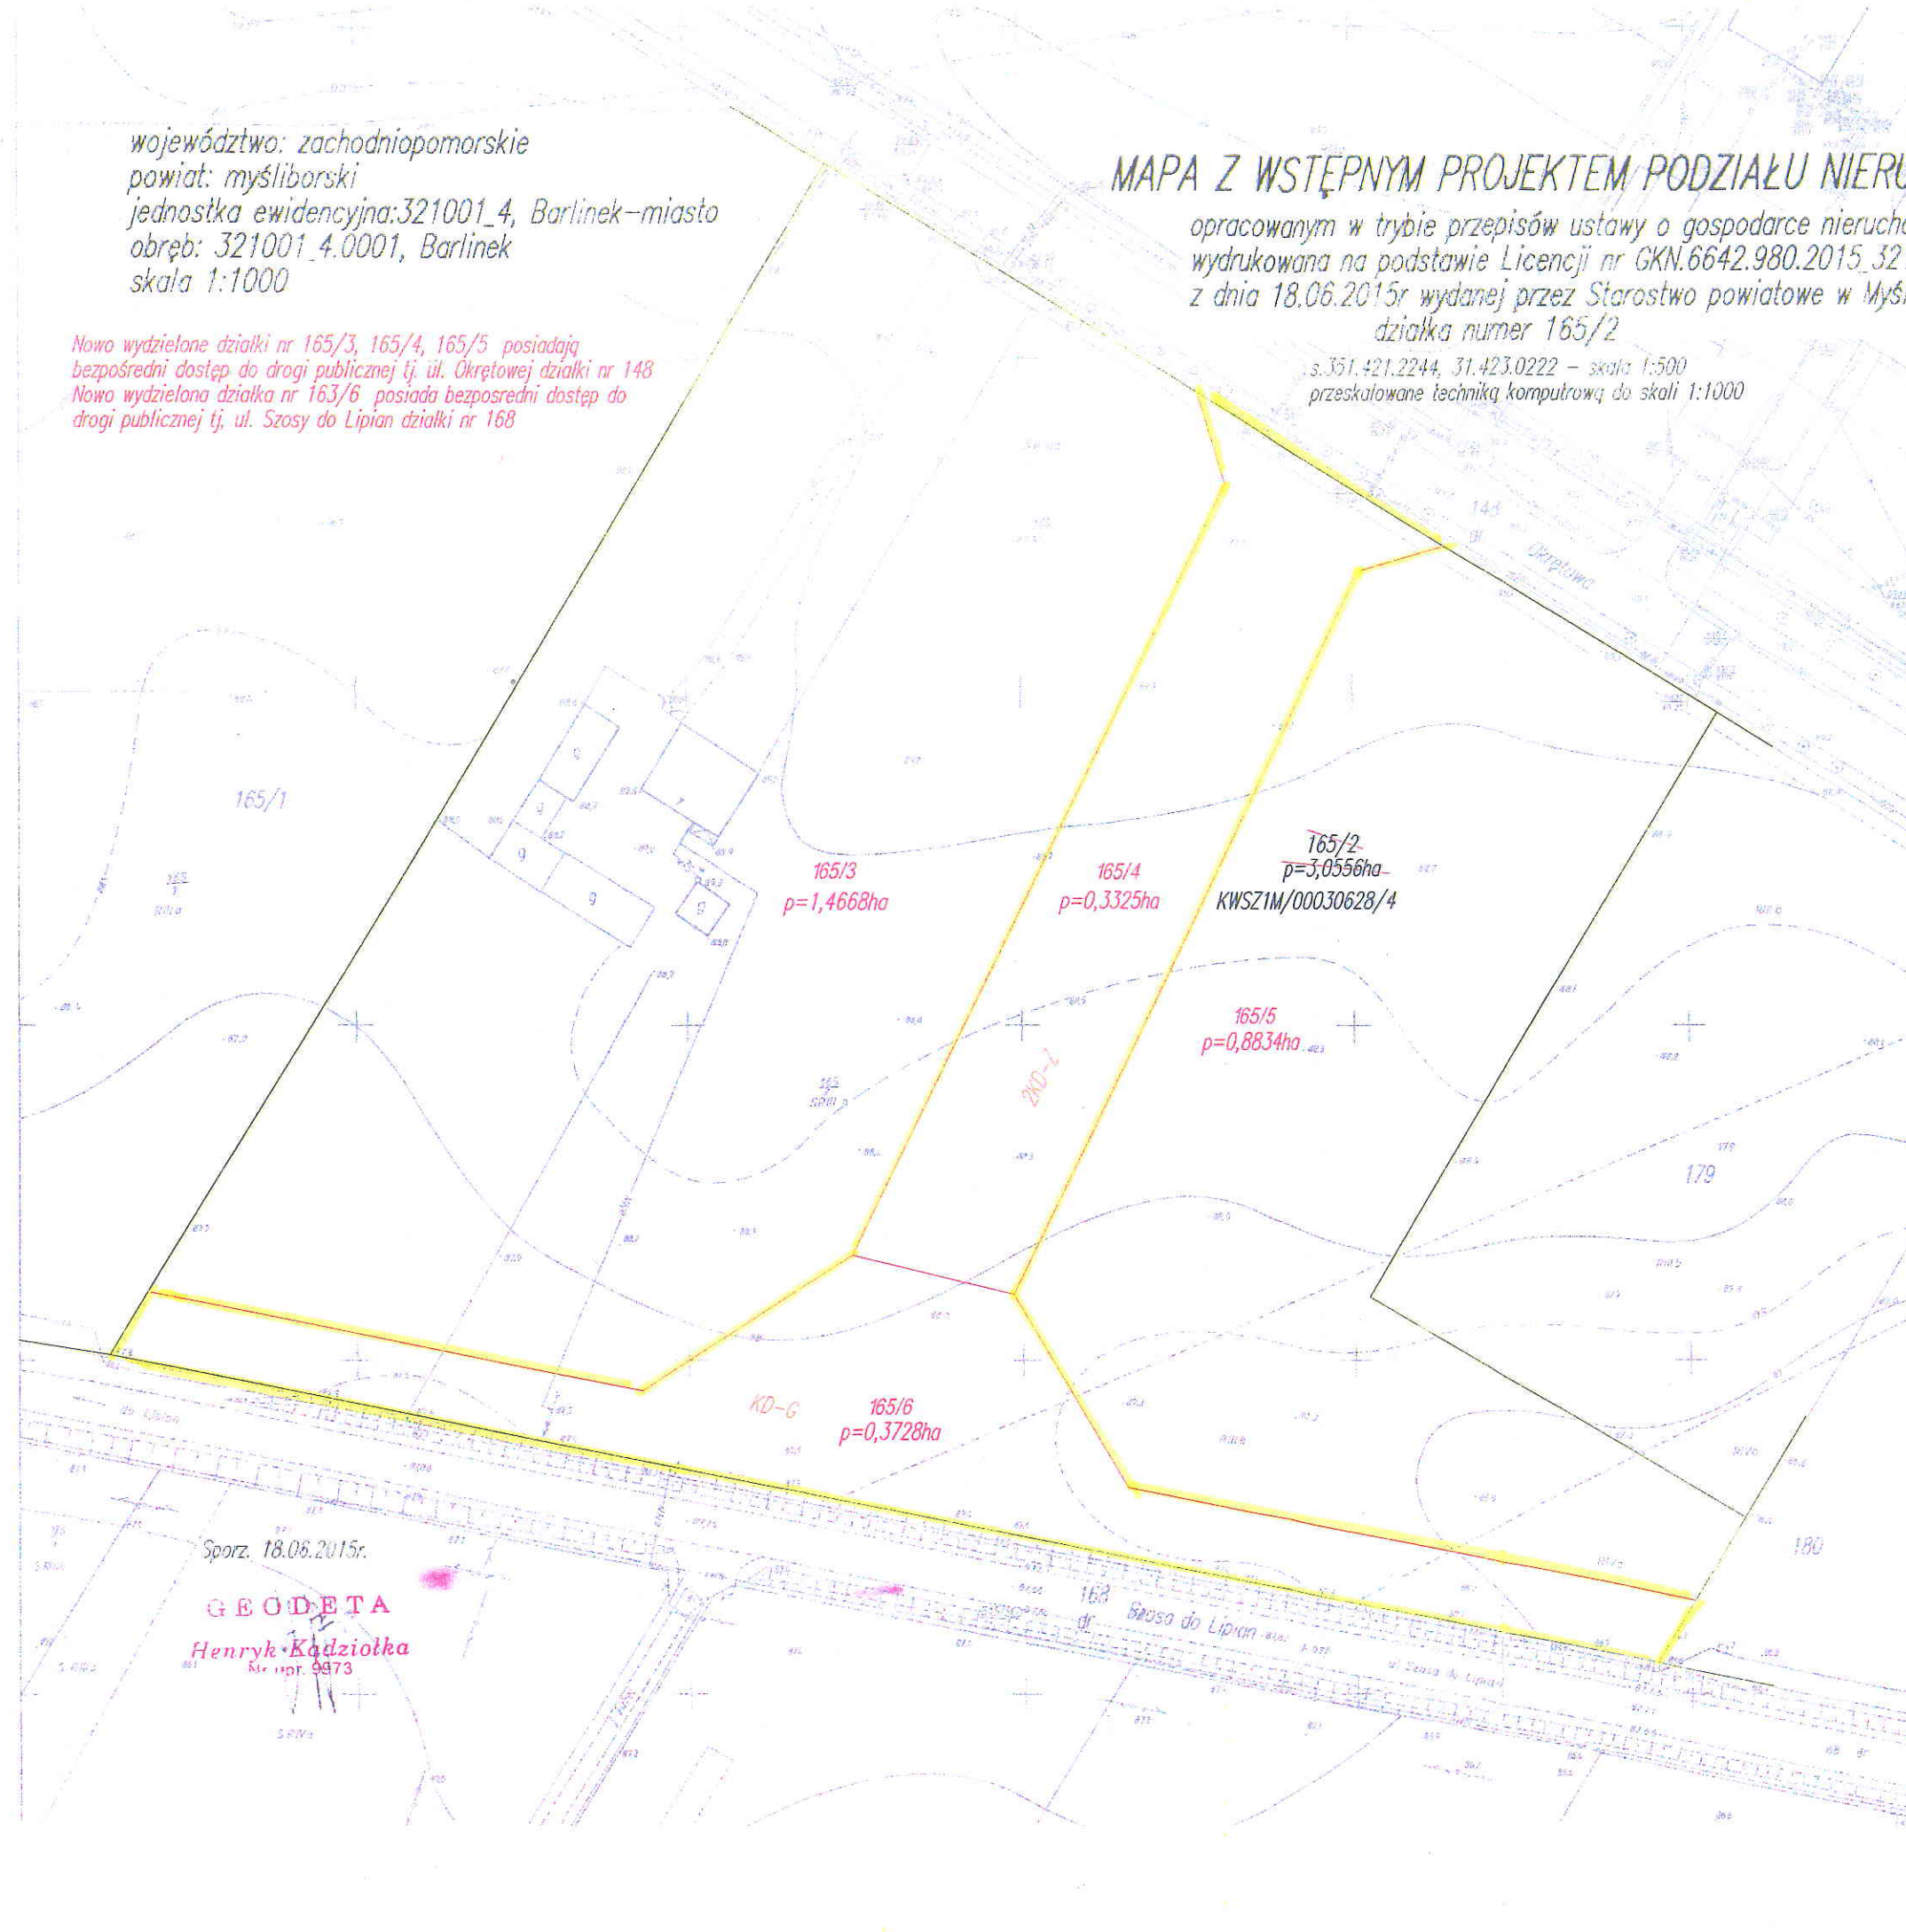

Sporz. 18.06.2015r.

**GEODETA**  
**Henryk Kadziółka**  
Nr. 1497. 9973