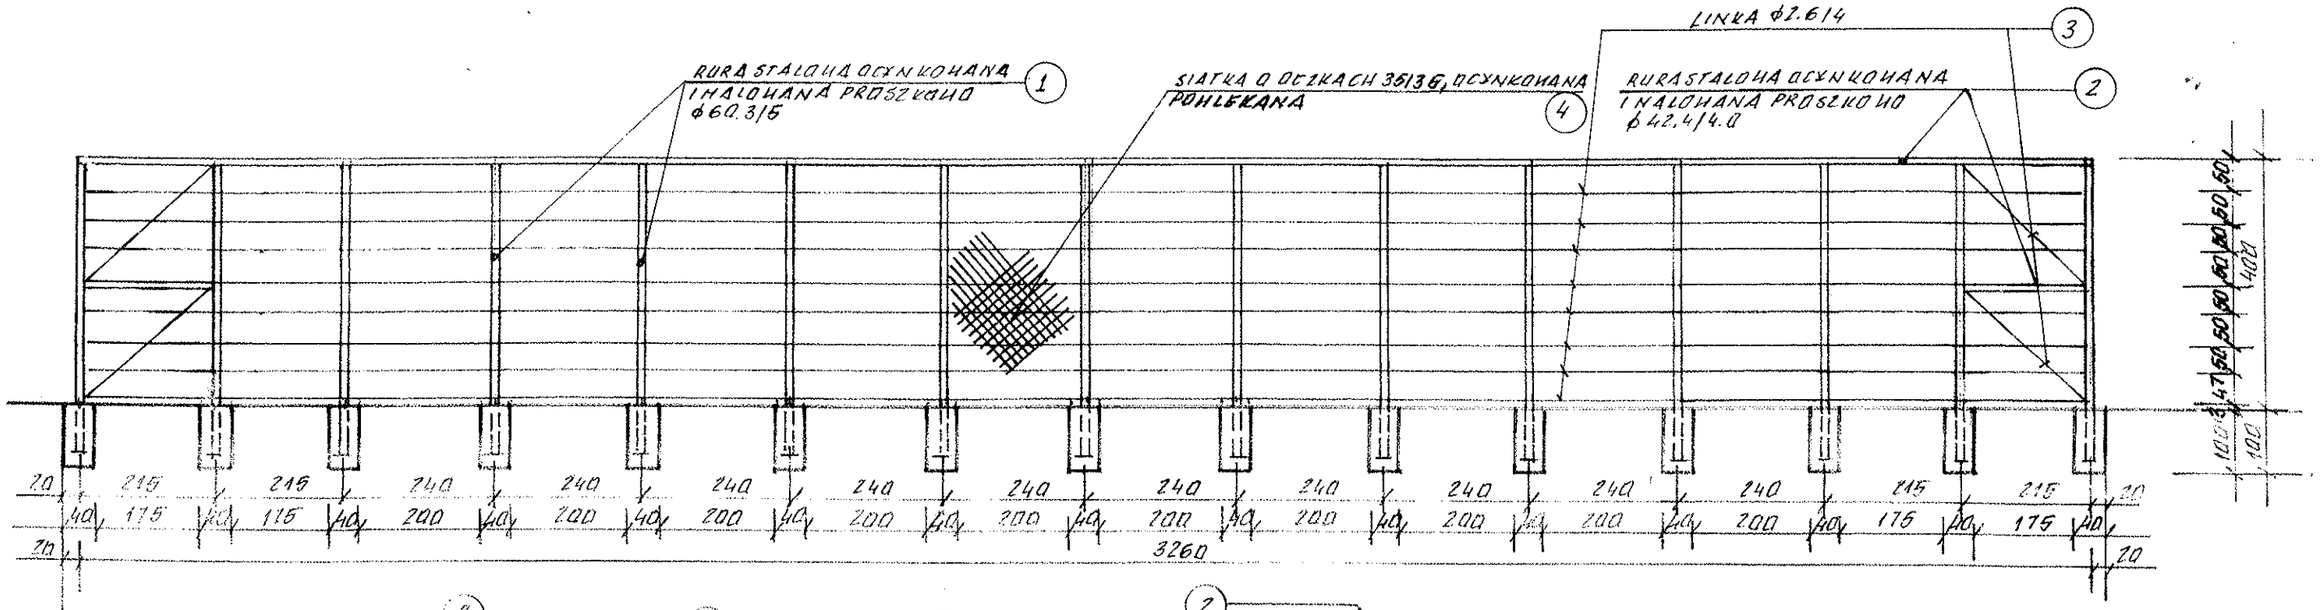

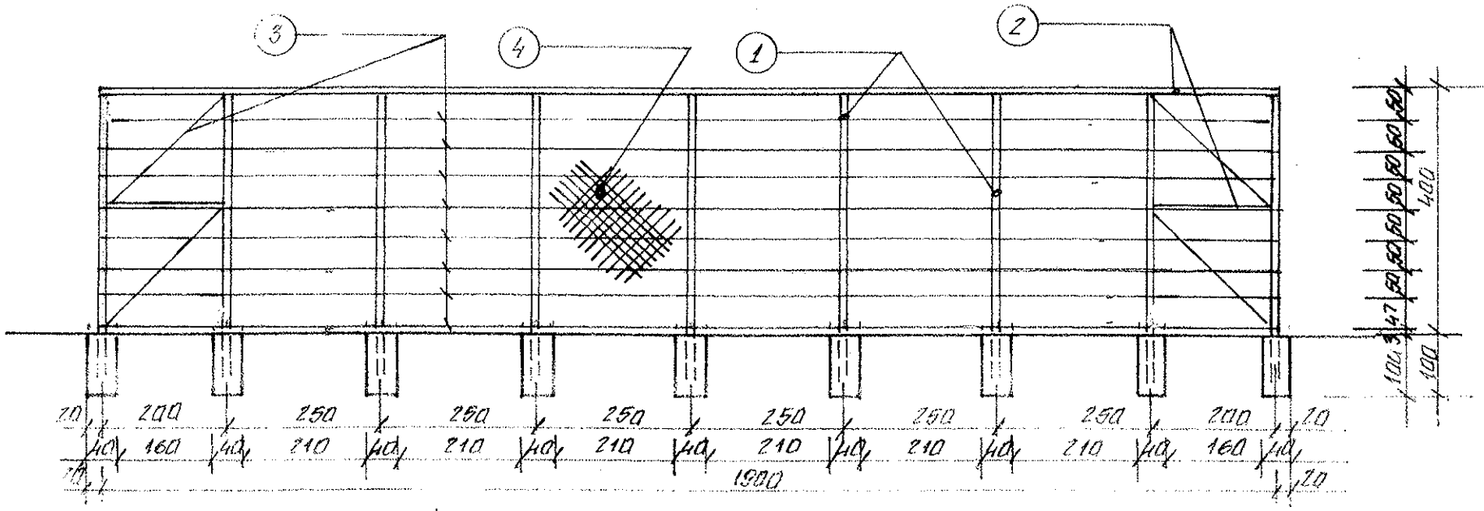

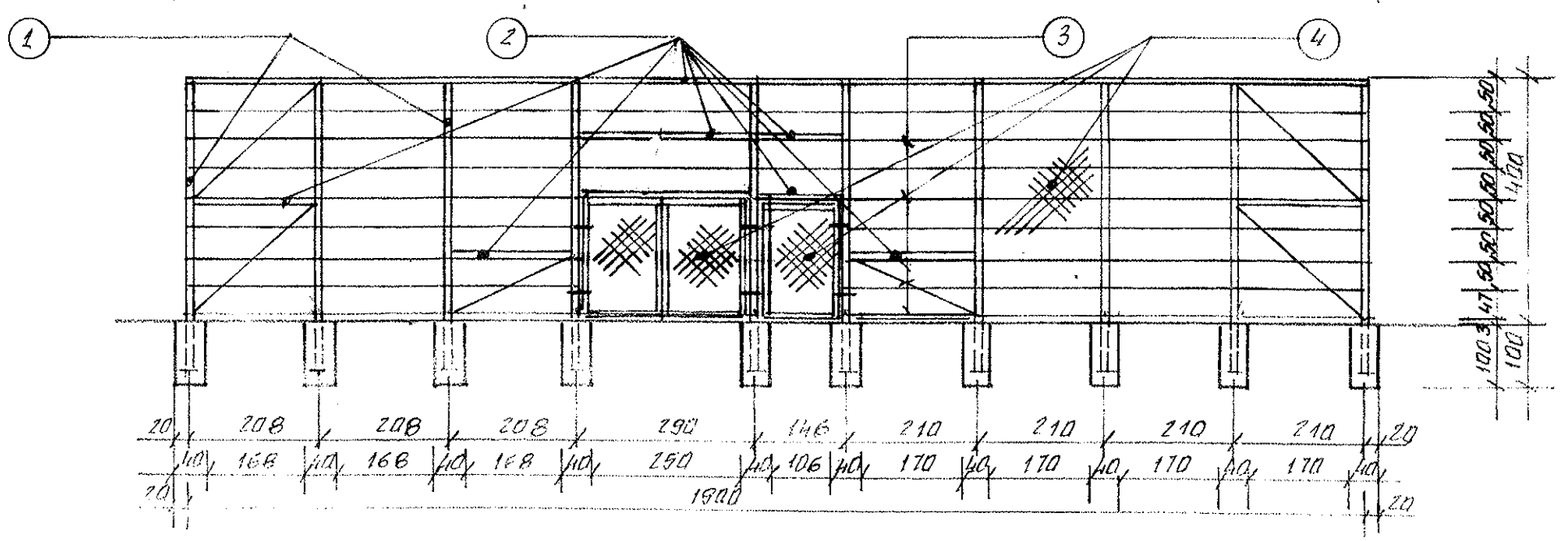

STOPY FUNDAMENTOWE - BETON C 20/25

TEMAT	BUDOWA BOISKA WIELOFUNKCYJNEGO RYCHNÓW, DZIAŁKI NR 185/1, 185/7, 185/8, 142/1, 142/2		
NAZWA RYSUNKU	OGRODZENIE Z SIATKI H=4M		
INWESTOR	GMINA BARLINEK		
PROJEKTOWAŁ ARCHITEKTURĘ + KONSTRUKCJĘ	mgr inż. KRASOWSKI WITOLD		
BRANŻA	SKALA	DATA	NR RYS.
ARCHITEKTURA	1:100	2014	Z- 7