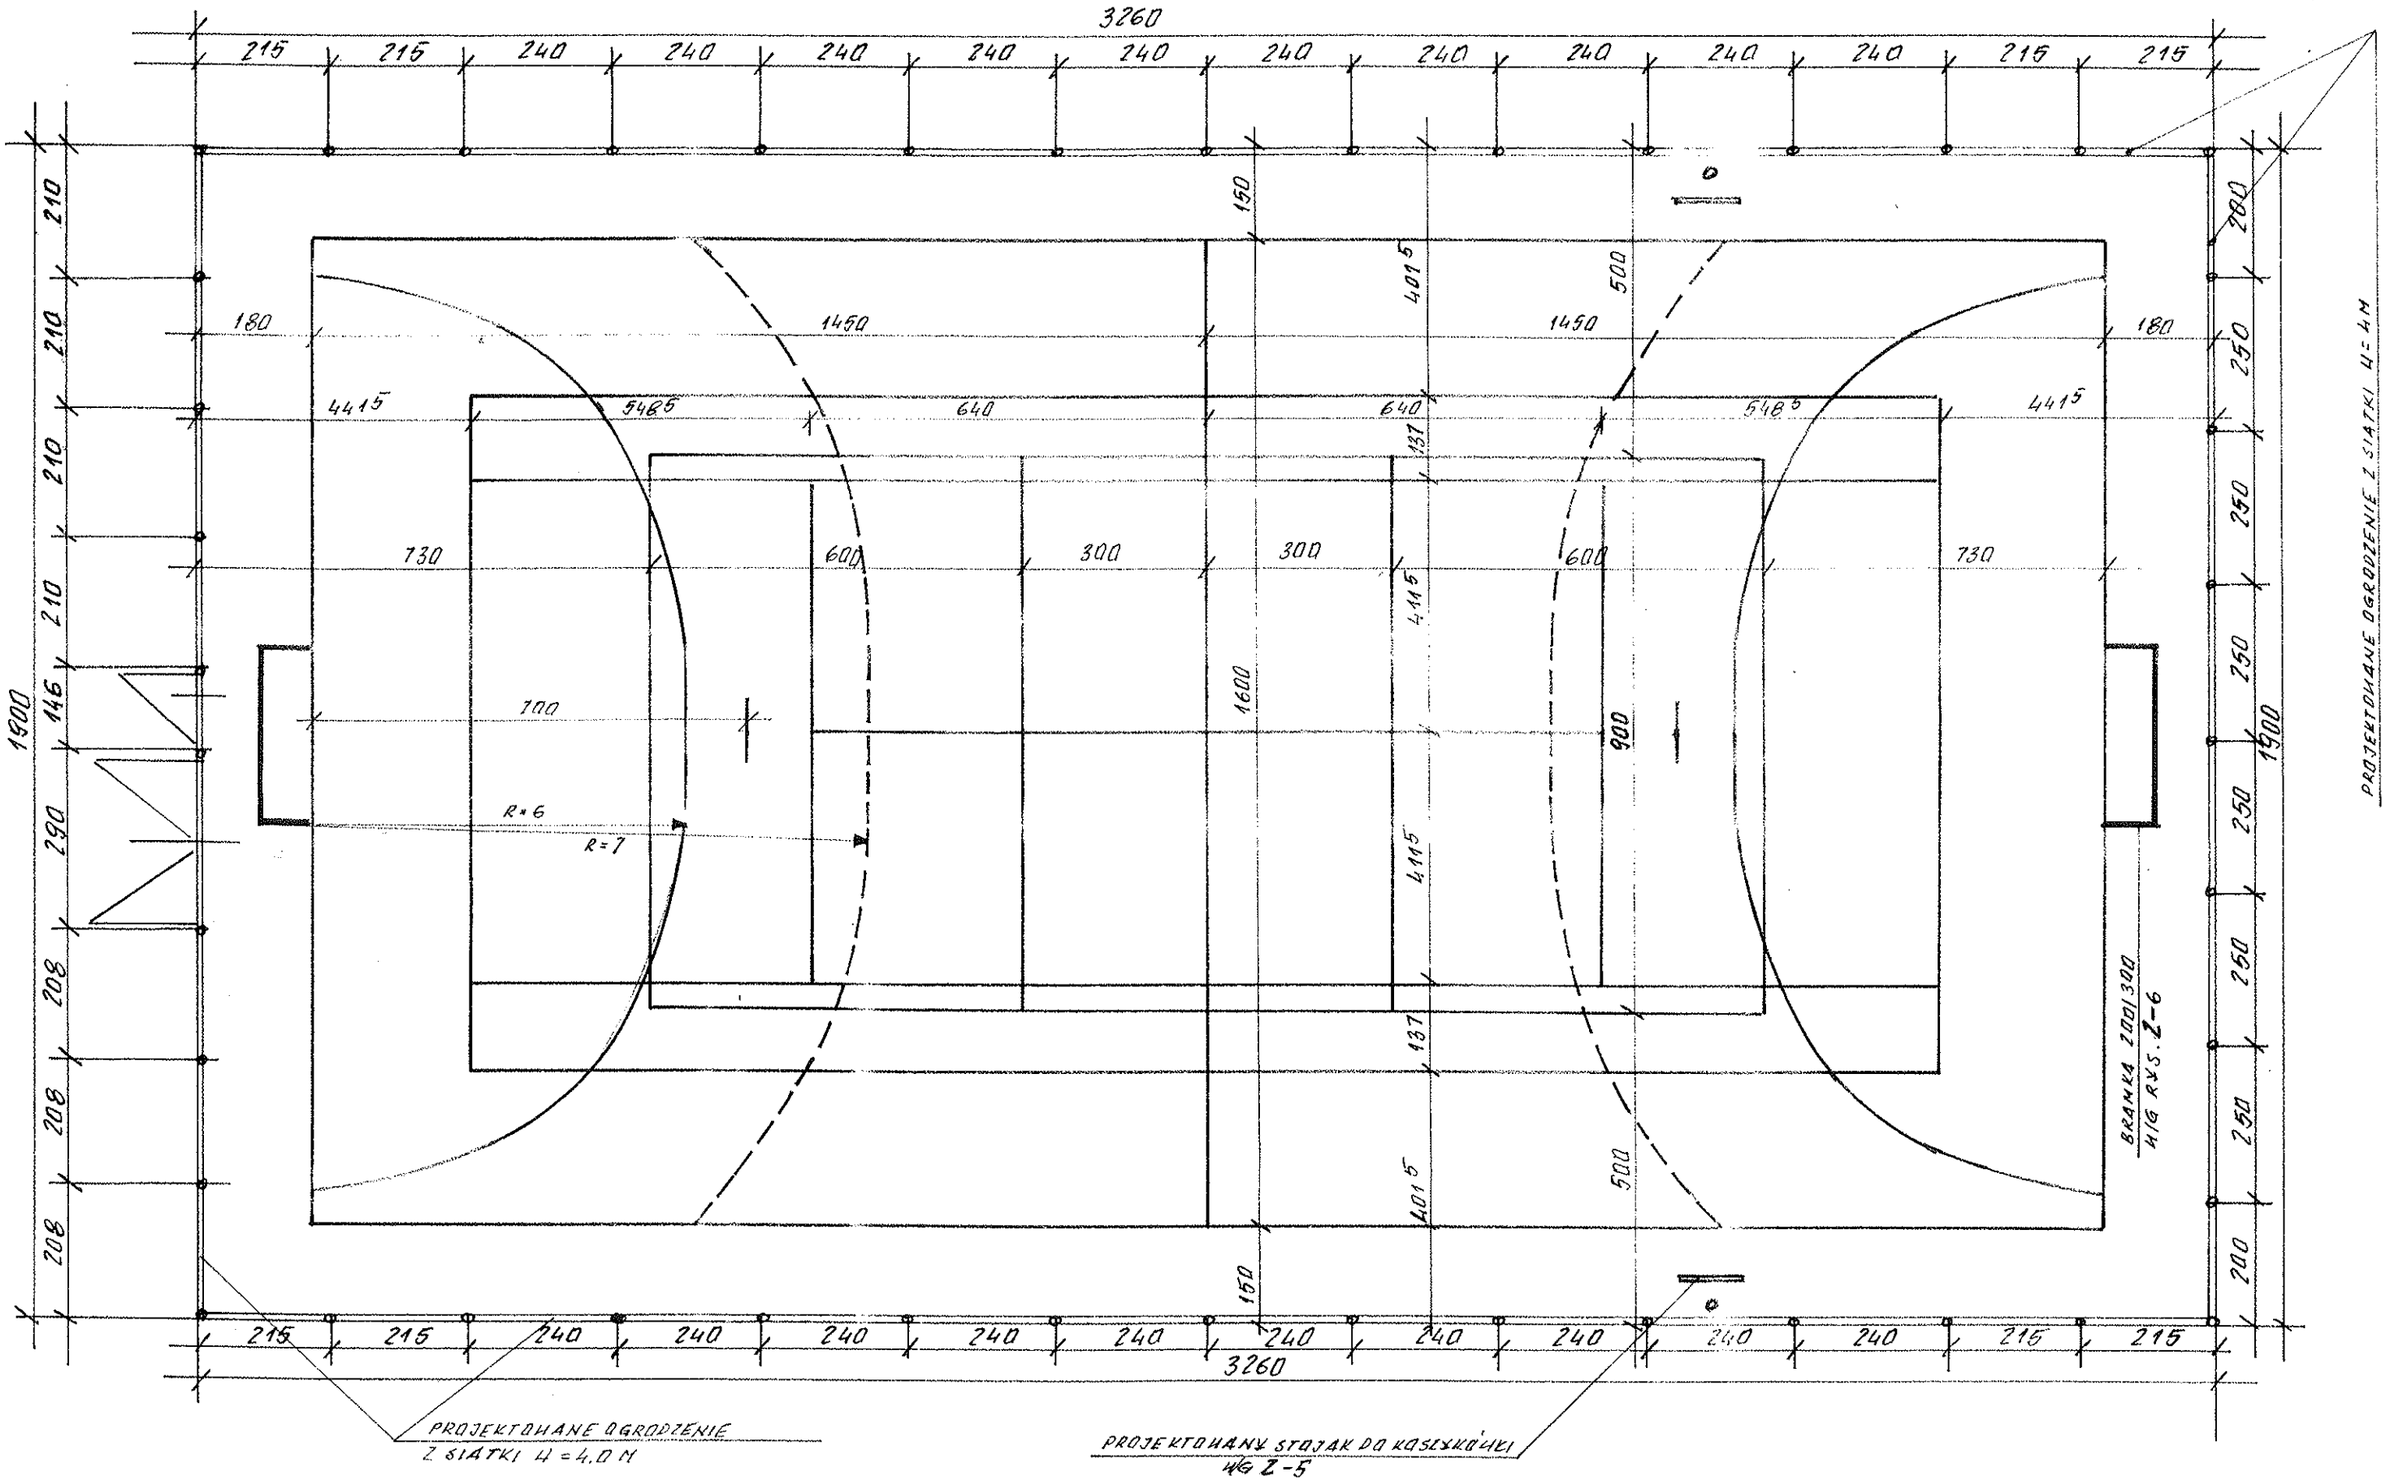

TEMAT	BUDOWA BOISKA WIELOFUNKCYJNEGO RYCHNÓW, DZIAŁKI NR 185/1, 185/7, 185/8, 142/1, 142/2,		
NAZWA RYSUNKU	BOISKO WIELOFUNKCYJNE W PLANIE		
INWESTOR	GMINA BARLINEK		
PROJEKTOWAŁ ARCHITEKTURĘ + KONSTRUKCJĘ	mgr inż KRASOWSKI WITOLD		
BRANŻA	SKALA	DATA	NR RYS
ARCHITEKTURA	1:50	2014	Z-2