


ROZWINIĘCIE INSTALACJI ODCINEKUL SŁOWACKIEGO

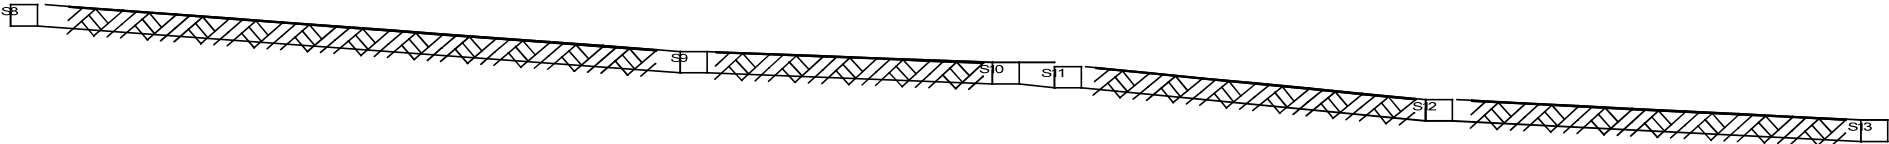

z. terenu	3.16	4.96	4.89	4.59	3.11	1.59
z. dna	4.96	4.96	4.09	3.79	2.31	0.84
ługość/material		49.3	22.8	7.2	27.4	32.4
z. głębienie	1.2	0.8	0.8	0.8	0.8	1.75