


Pikietaż:
Rzędne istniejące:
Rzędne projektowane:
Spadki i łuki pionowe:
Proste i łuki poziome:

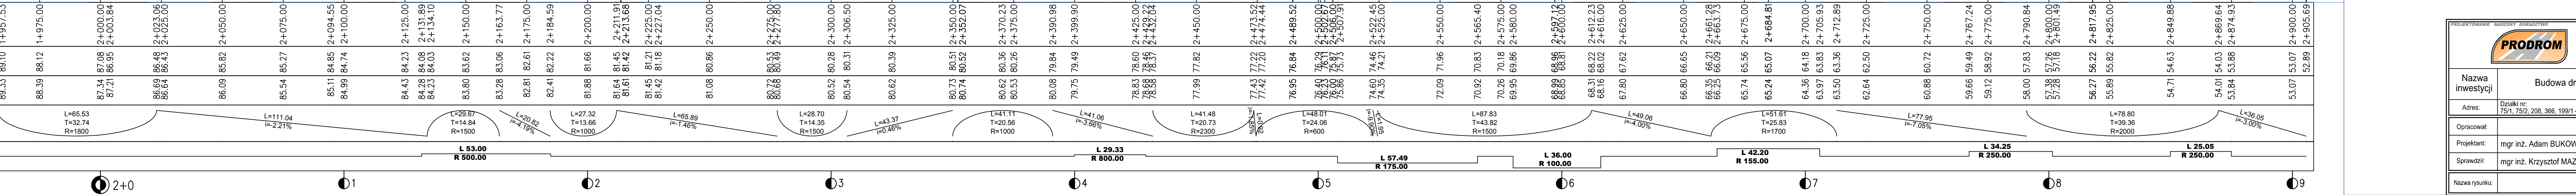

PROJEKTOWANIE NADZORY DORADZTWO			
Adam Bukowiecki Gzespica 1p 72-003 Gzespica tel. +48 91 88 35 143 tel. +48 600 585 084 e-mail: biuro@prodrom.pl			
PROJEKTOWANIE NADZORY DORADZTWO			
Nazwa inwestycji	Budowa drogi gminnej na odcinku Równo - Laskówko		
Adres:	Działki nr: 7511, 7522, 208, 366, 19011 - obręb Równo Stadium: Projekt budowlany Projekt wykonawczy		
Opisowal:	mgr inż. Adam BUKOWIECKI		
Projektant:	mgr inż. Adam BUKOWIECKI		
Sprawdził:	mgr inż. Krzysztof MAZURAK		
Nazwa rysunku:	Profil podłużny		