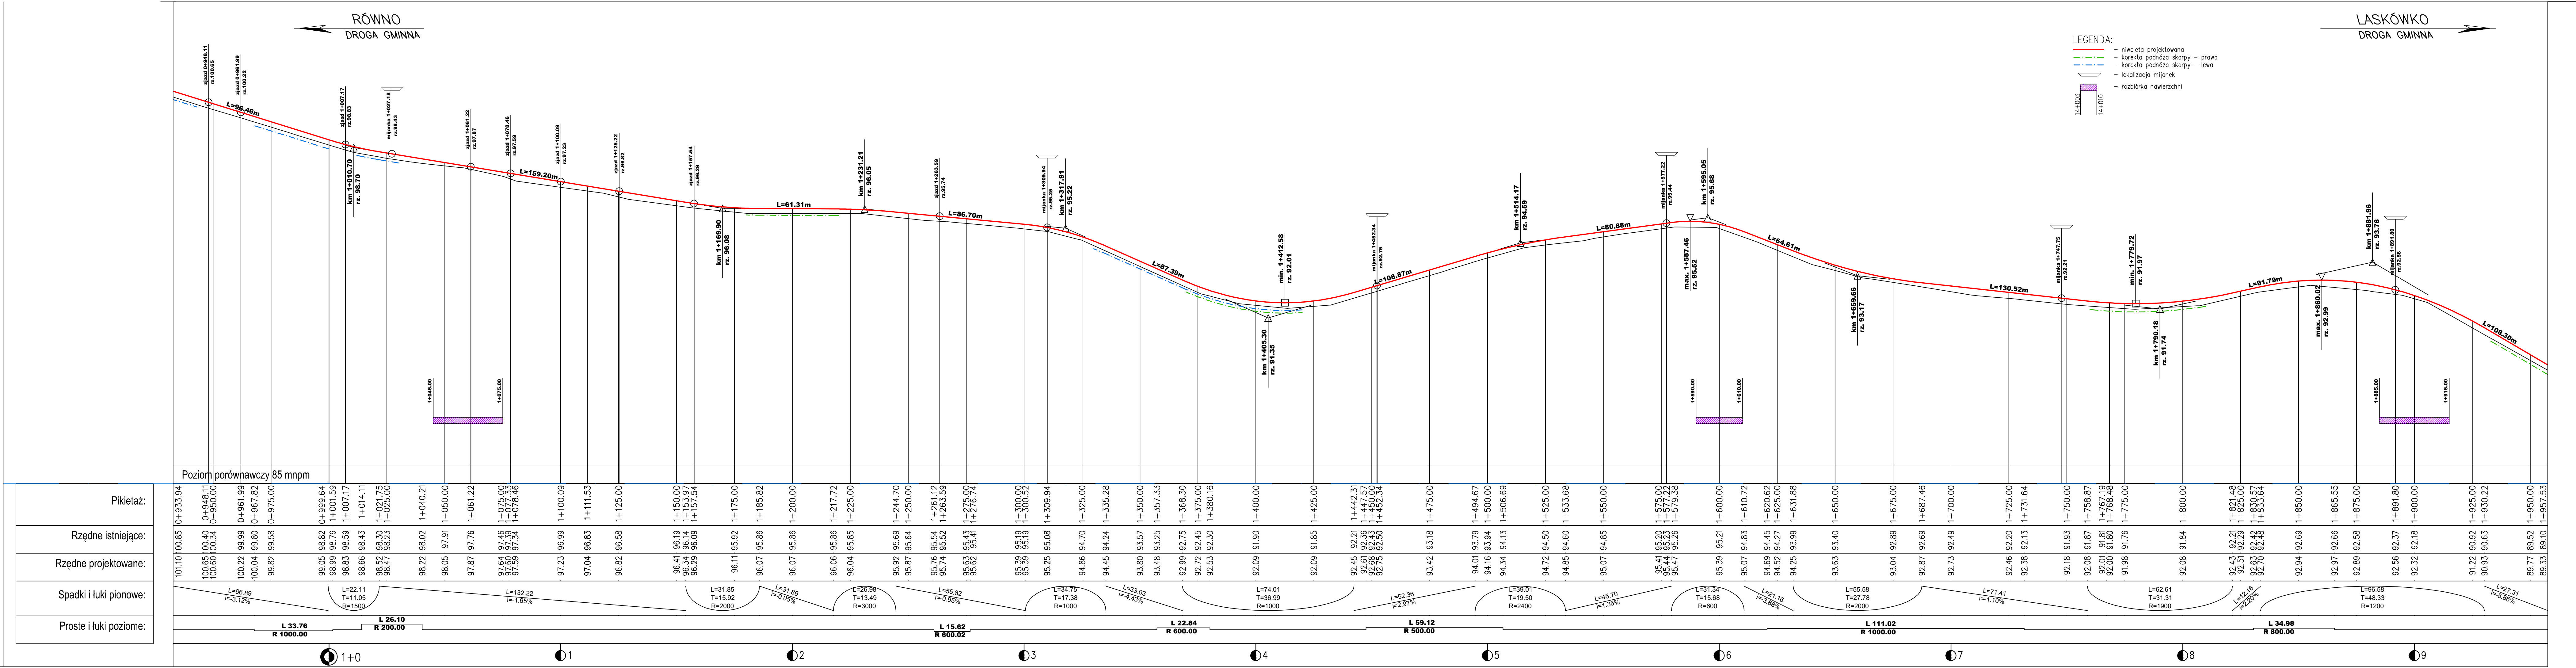

PRODROM
Grzepnica 1p 72-003 Grzepnica
fax +48 91 88 35 143
tel. +48 608 585 484
e-mail: biuro@prodrom.pl
PROJEKTOWANIE NADZORY DORADZTWO

Nazwa inwestycji	Budowa drogi gminnej na odcinku Równo - Laskówko				
Adres:	Działki nr: 75/1, 75/2, 208, 366, 199/1 - obręb Równo	Stadium:	Projekt budowlany ~~Koncepcja programowa~~	Projekt wykonawczy ~~Program funkcjonalno - użytkowy~~	
Opracował:			PODPIS	Data:	XI.2015
Projektant:	mgr inż. Adam BUKOWIECKI	upr. 114/Sz/2002 specjal. konstrukcyjno - budowlana bez ograniczeń	PODPIS	Skala:	1:100/1000
Sprawdził:	mgr inż. Krzysztof MAZURAK	upr. ZAP/0195/POOD/09 specjalność drogowa bez ograniczeń	PODPIS	Nr rys.:	4.2
Nazwa rysunku:	Profil podłużny				