



PRZEKRÓJ NORMALNY NR1

PEŁNA KONSTRUKCJA - W MIEJSCE ROZBIÓRKI

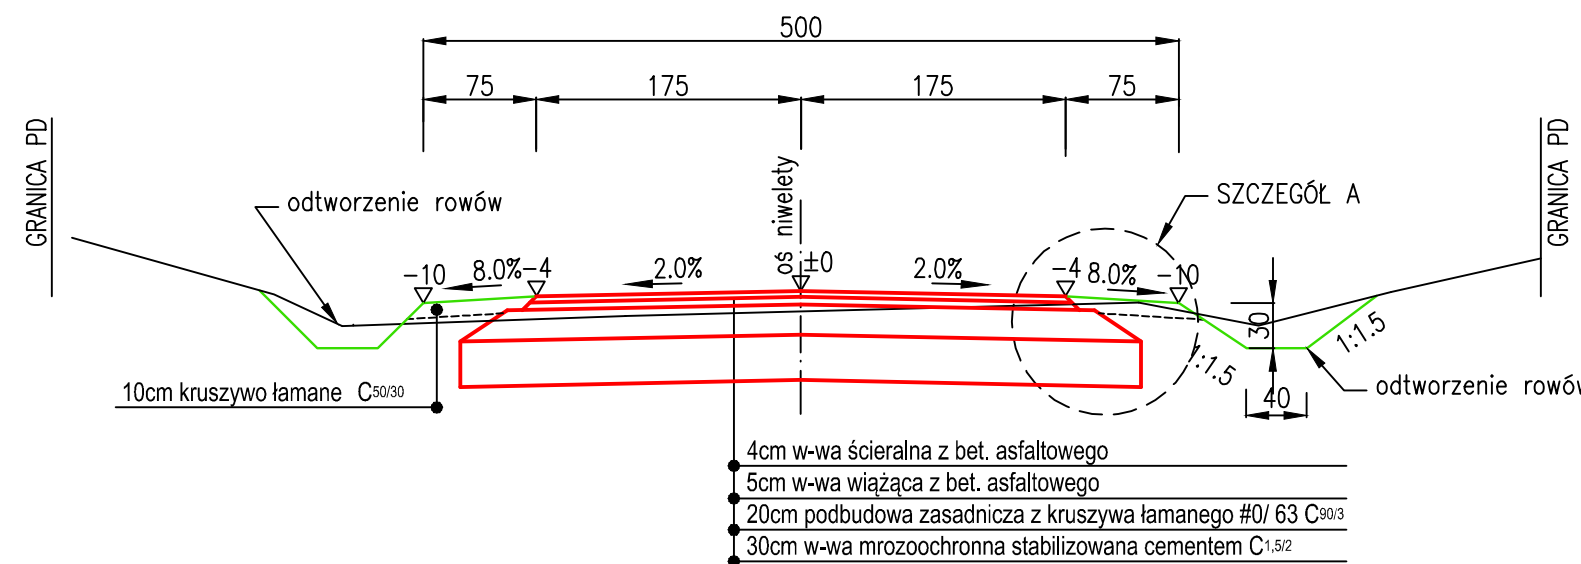


PRZEKRÓJ NORMALNY NR2

PEŁNA KONSTRUKCJA - W MIEJSCE ROZBIÓRKI

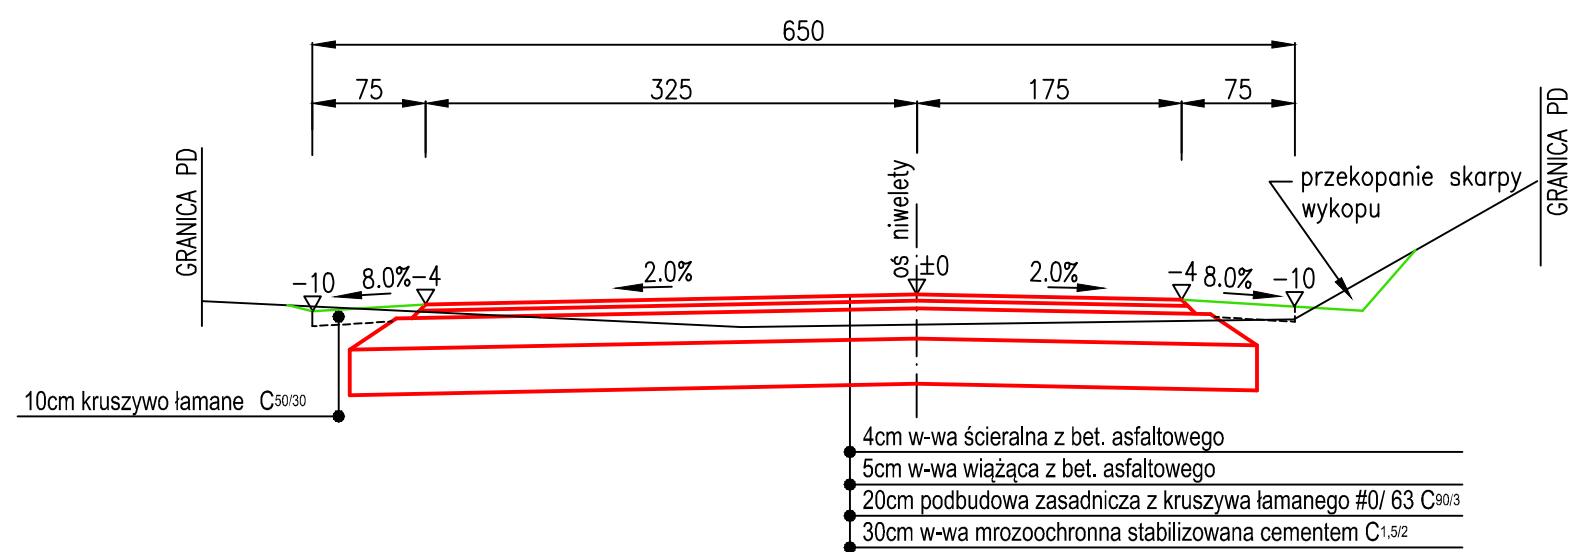


PRZEKRÓJ NORMALNY NR3

WZMOCNIENIE - DOBUDOWANIE KRAWĘDZI

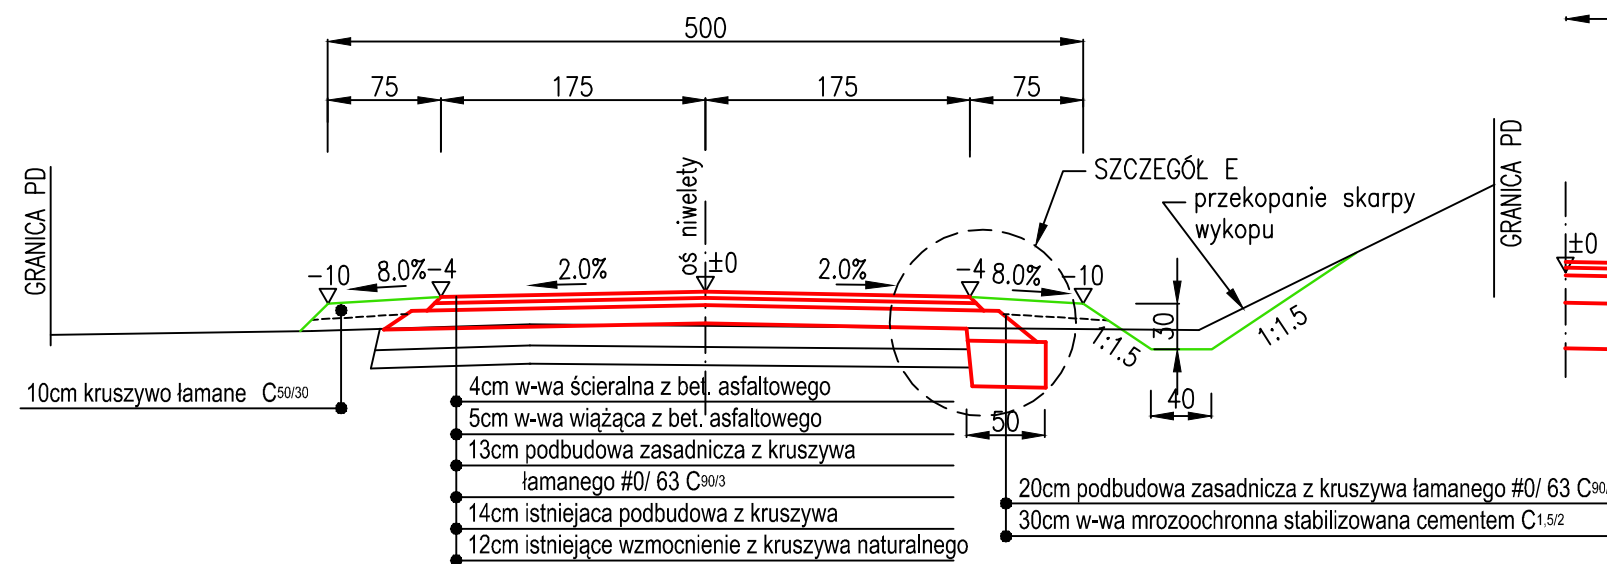


PRZEKRÓJ NORMALNY NR4

WZMOCNIENIE - POSZERZENIE

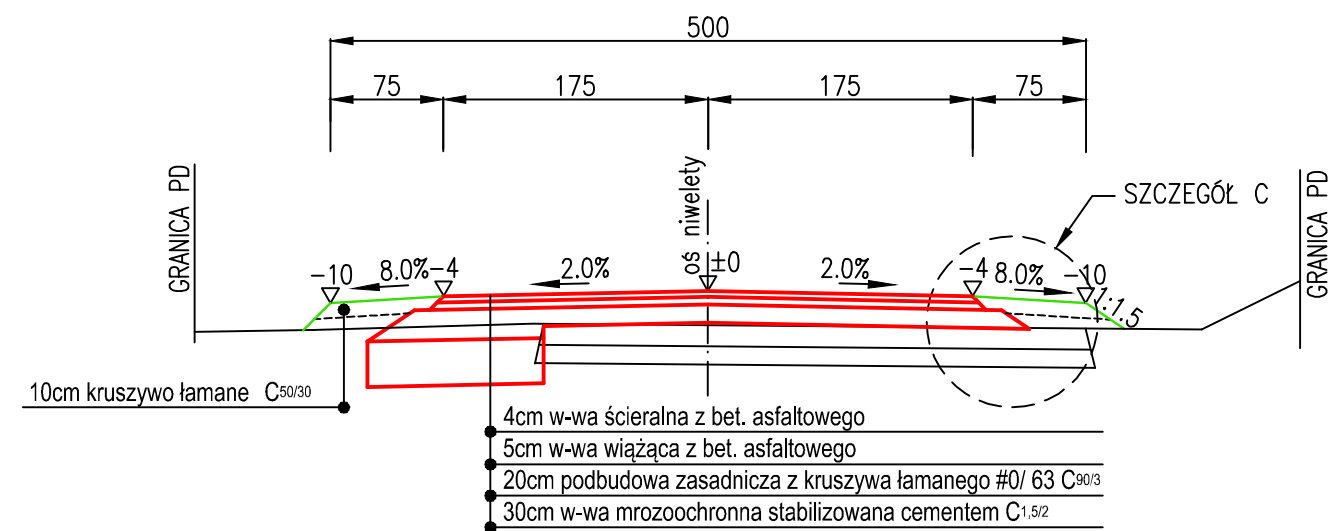


PRZEKRÓJ NORMALNY NR5

WZMOCNIENIE - PRZECZYŁKA JEDNOSTRONNA

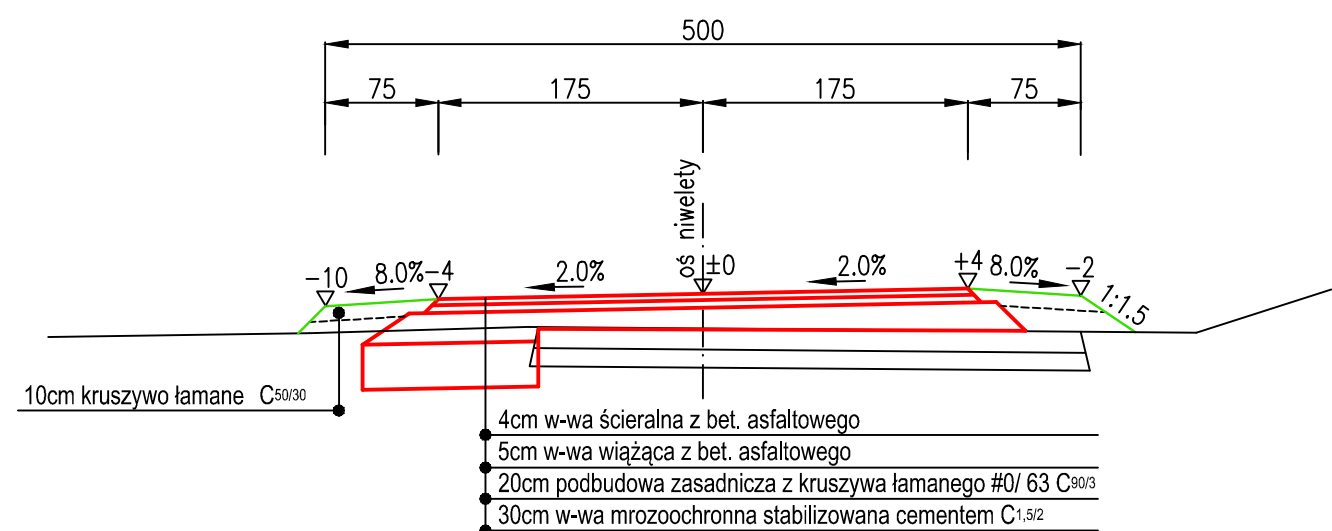


PRZEKRÓJ NORMALNY NR6

SKRZYŻOWANIE Z DP 1586Z

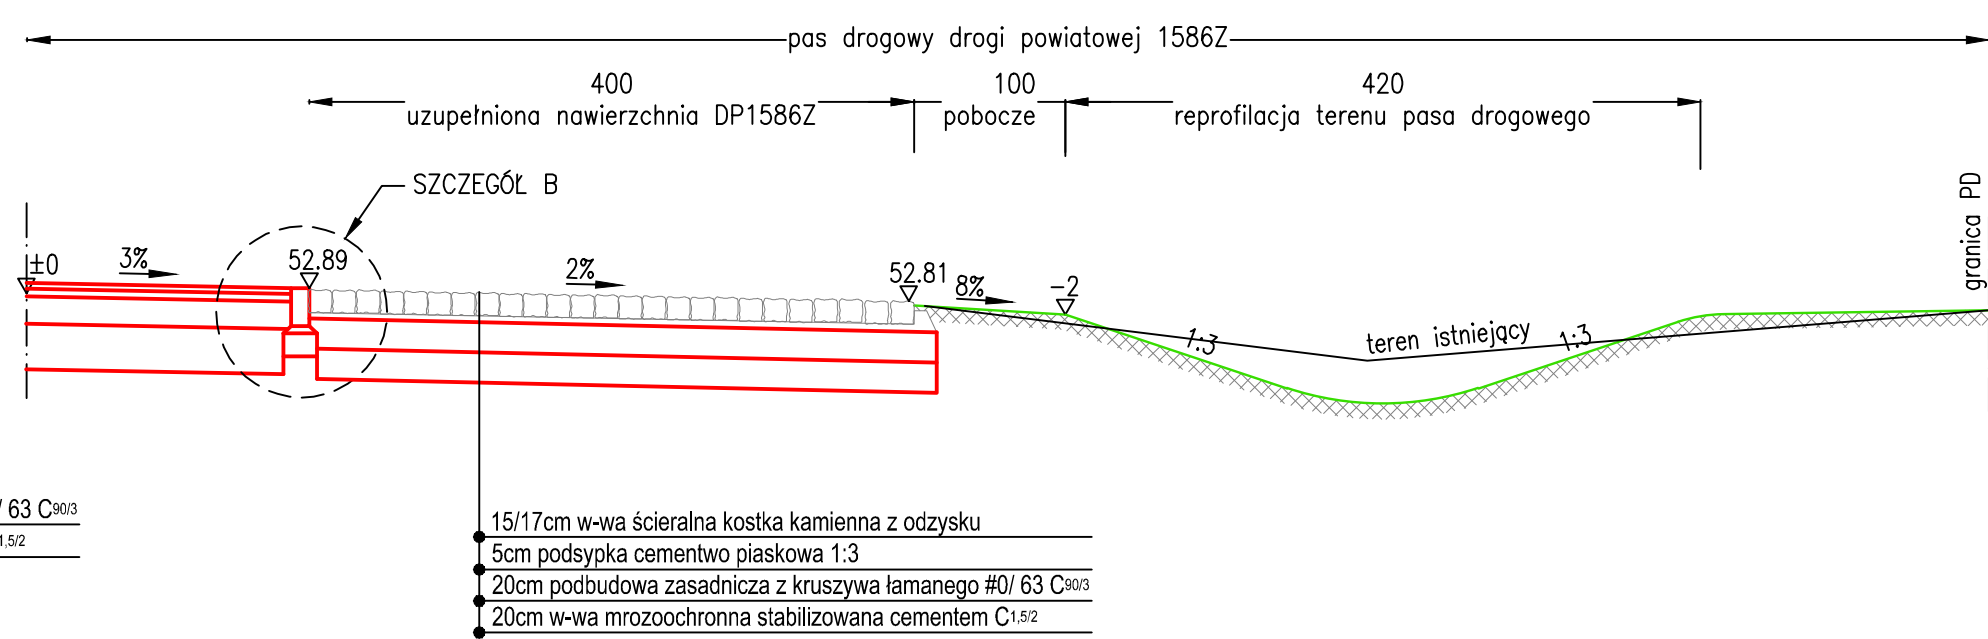


SZCZEGÓŁ A

SKALA 1:10

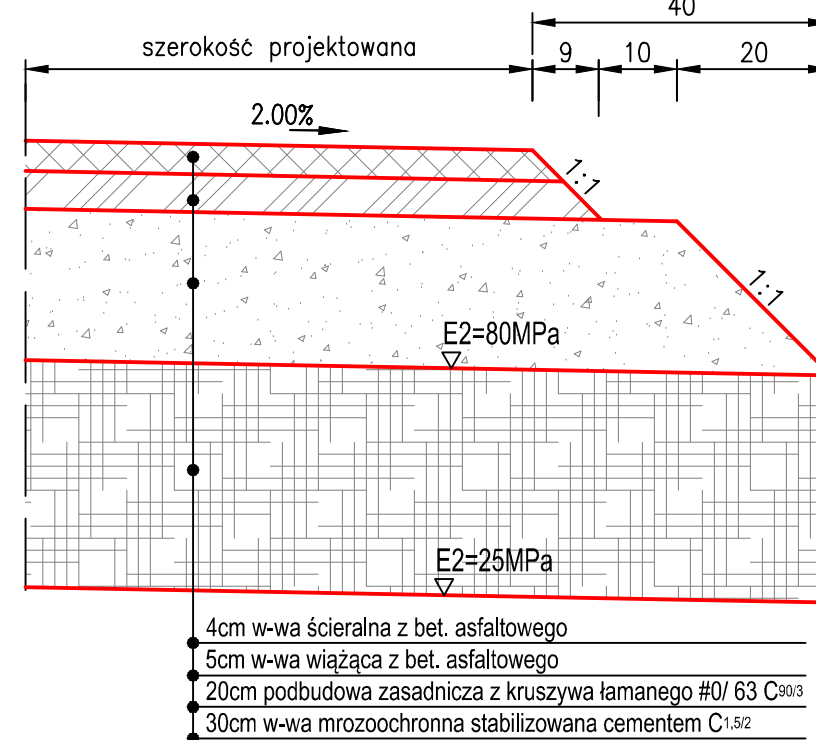

SZCZEGÓŁ C


SKALA 1:10

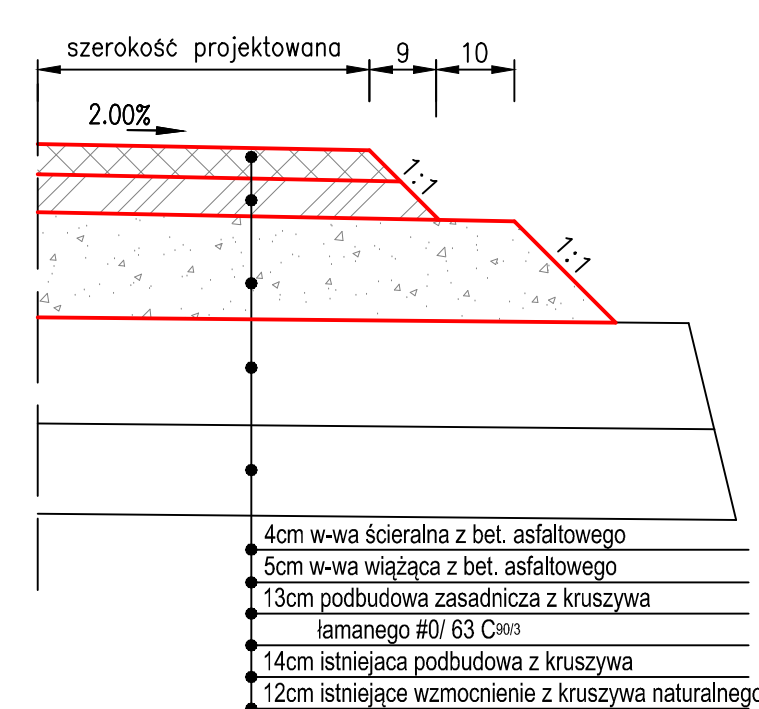

SZCZEGÓŁ B

POŁĄCZENIE DROGI GMINNEJ Z DP 1586Z


SKALA 1:10

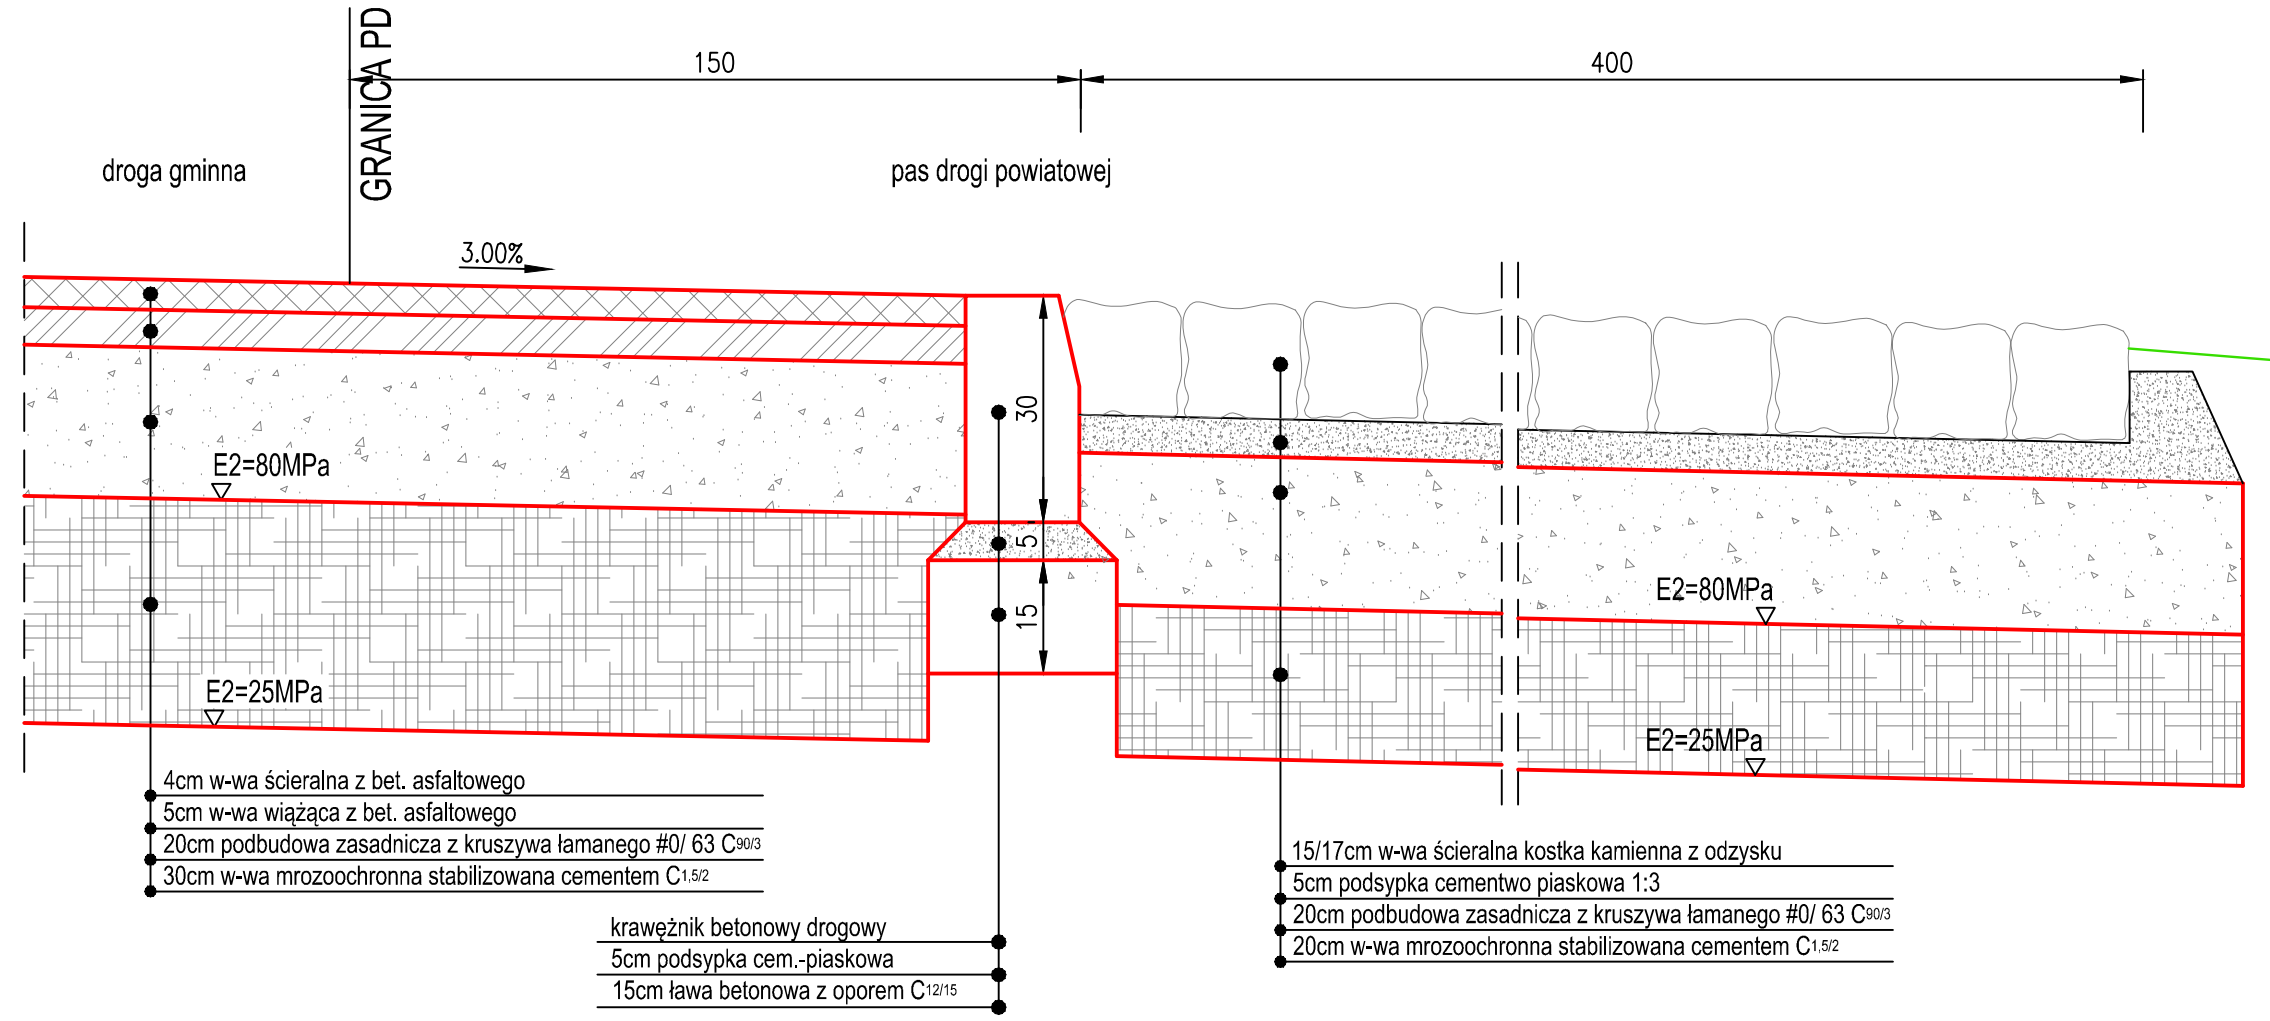

SZCZEGÓŁ D


SKRZYŻOWANIE DROGI GMINNEJ km 0+000

SKALA 1:10

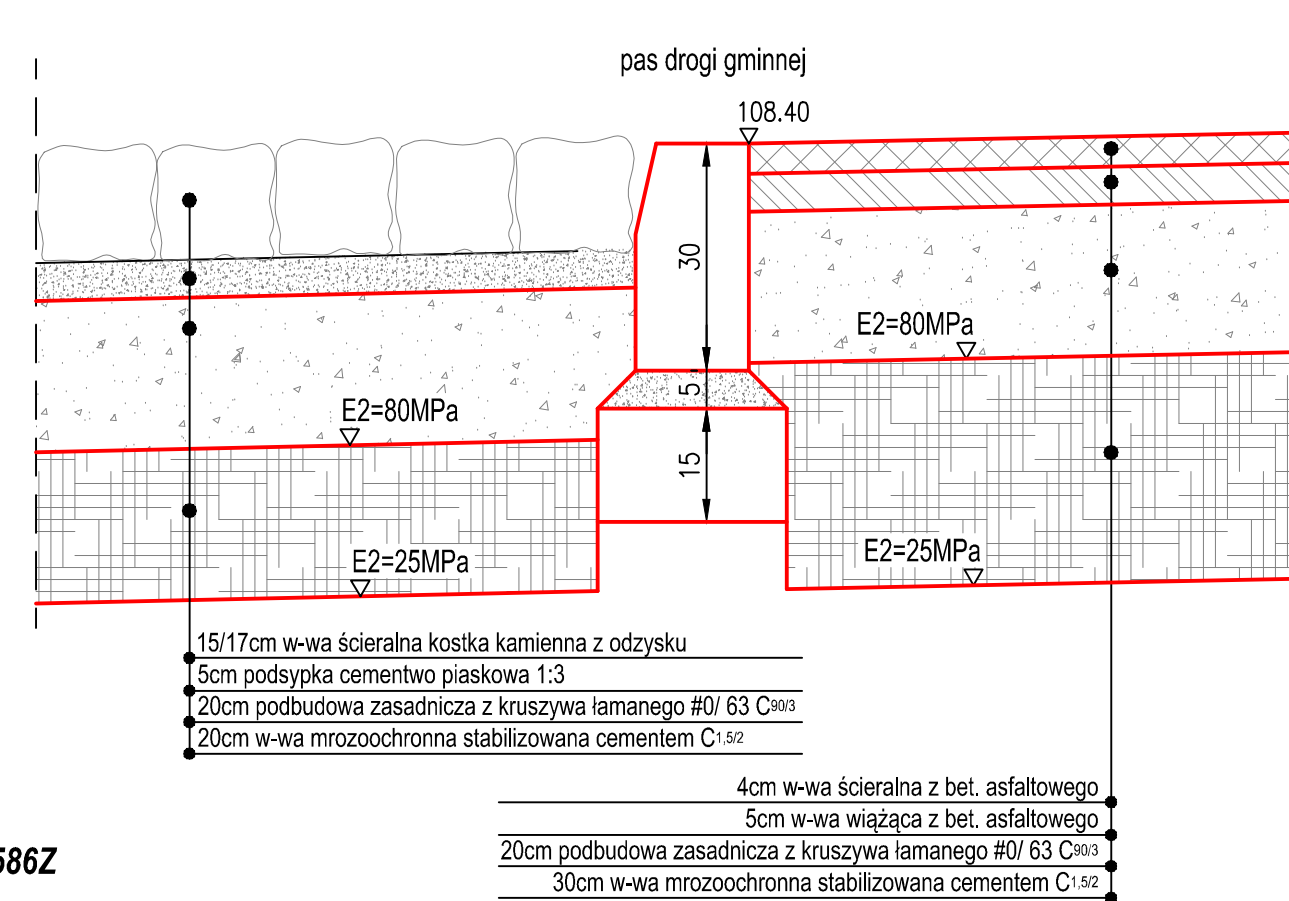

SZCZEGÓŁ E

SKALA 1:10

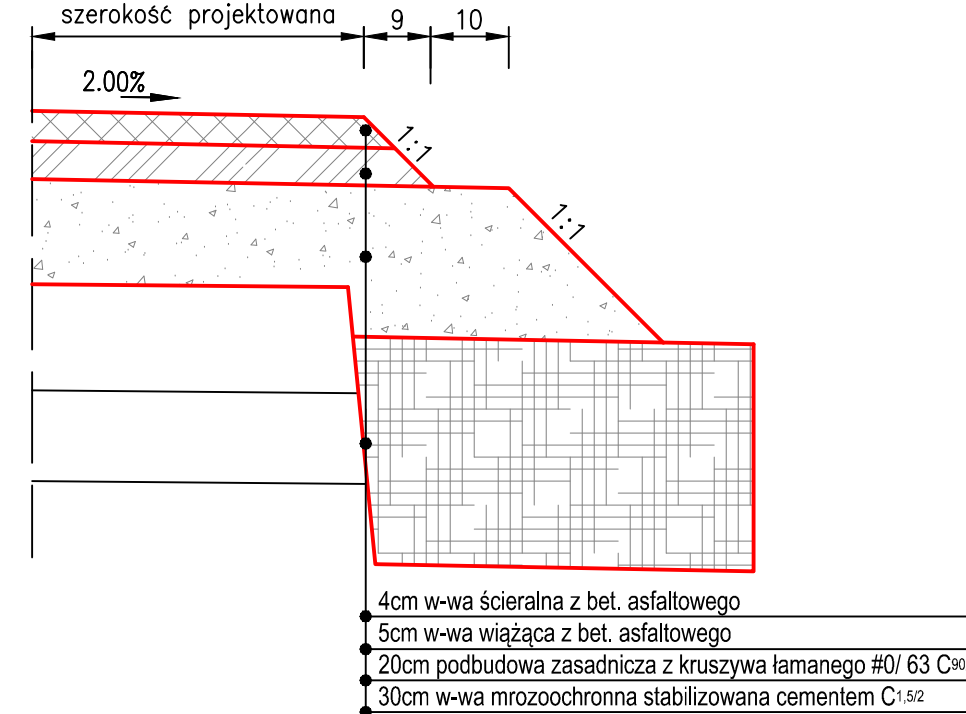

PROJEKTOWANIE NADZORY DORADZTWO		Adam Bukowiecki Grzebnica 1p 72-003 Grzebnica fax +48 91 88 35 143 tel. +48 608 585 484 e-mail: biuro@prodrom.pl	
Nazwa inwestycji		Budowa drogi gminnej na odcinku Równo - Laskówko	
Adres:	Działki nr: 75/1, 75/2, 208, 366, 199/1 - obręb Równo	Stadium:	Projekt budowlany
Opracował:	mgr inż. Adam BUKOWIECKI	Projekt wykonawczy	Konceptualny programowo - Program funkcjonalno - użytkowy
Projektant:	mgr inż. Adam BUKOWIECKI	Data:	XI.2015
Sprawił:	mgr inż. Krzysztof MAZURAK	Skala:	1:10 1:50
Nazwa rysunku:	Przekroje normalne		