


System Informacji Przestrzennej Miasta i Gminy Barlinek

skala 1 : 1000

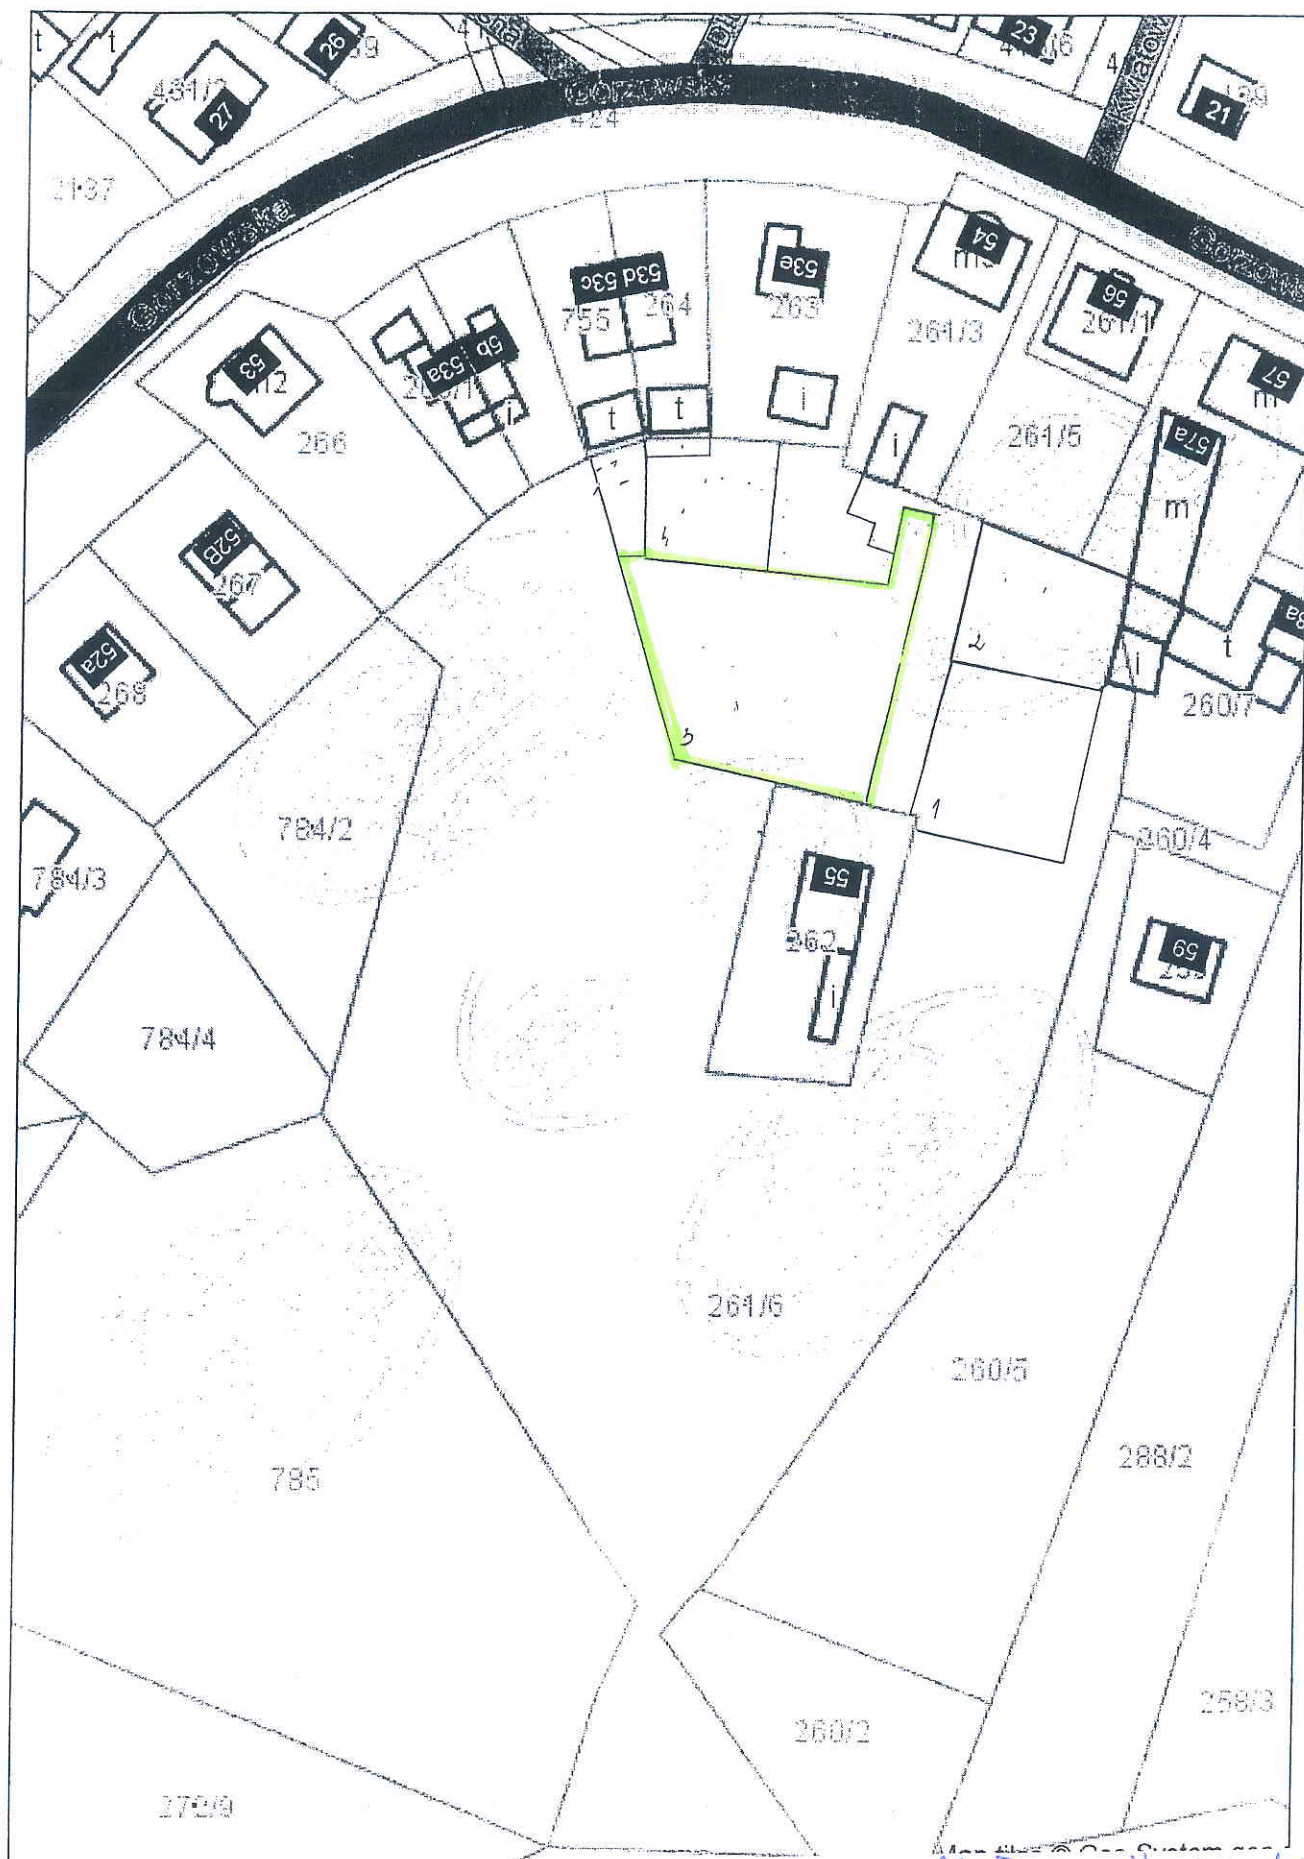

Załącznik profilowy
do Zarządzenie Nr 10/2017
z dnia 12 stycznia 2017r.