


System Informacji Przestrzennej Miasta i Gminy Barlinek
skala 1 : 500

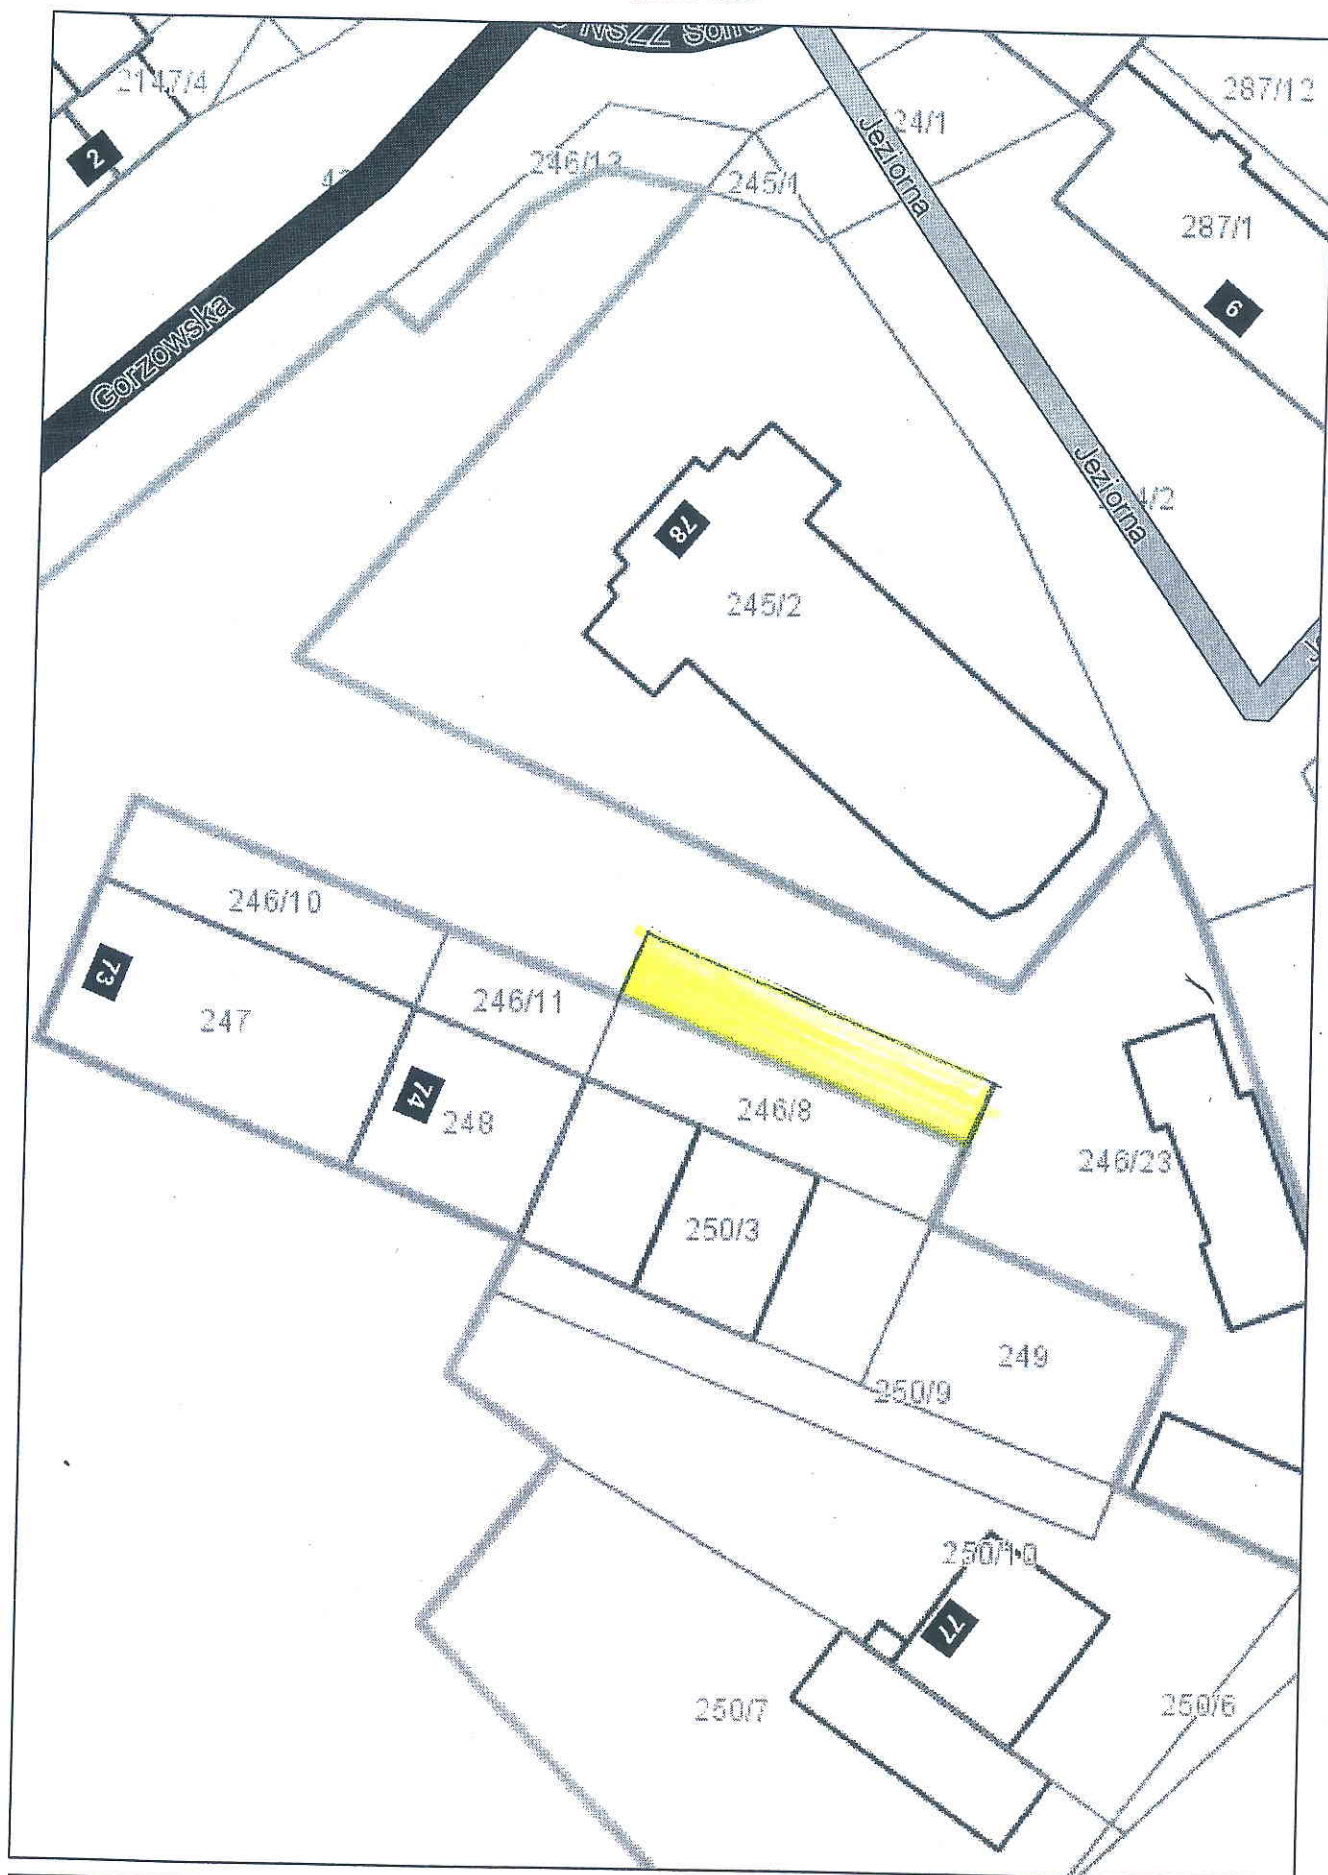

Załącznik Nr 1 do
Zarządzenie Nr 46/2017
Prezydenta Barlinek