
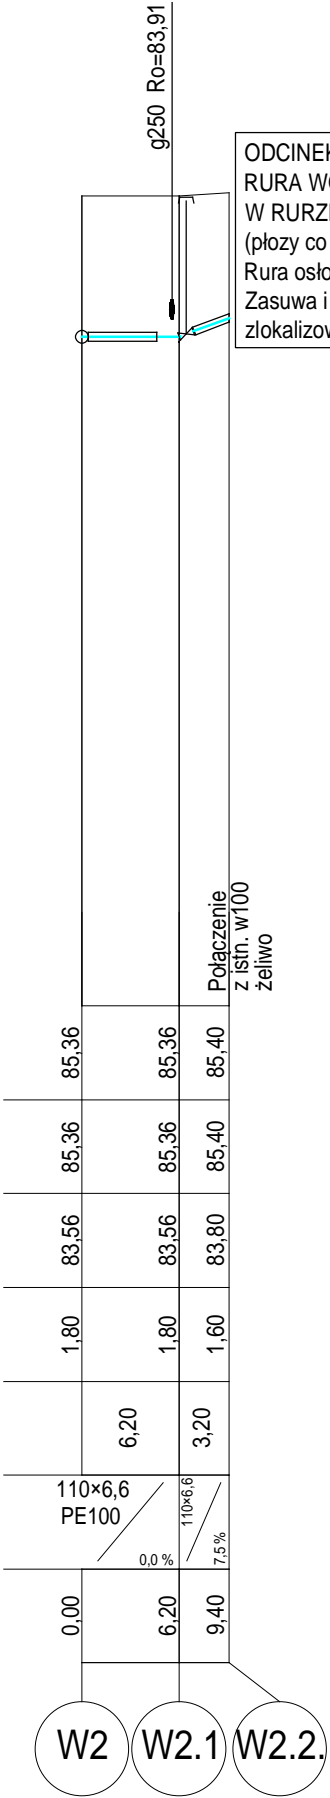


PRZEJŚCIE POD UL. SZOSOWĄ WYKONAĆ METODĄ BEZWYKOPOWĄ - przecisk o długości ok. 10m.
RURA WODOCIAGOWA Ø110 PE100 ZAMONTOWANA W RURZE OSŁONOWEJ Ø160 PE100 NA PŁOZACH (płozy co ok. 1,5m)
Rura osłonowa na całej długości przewodu w obrębie działki drogi powiatowej - 20m.
W miejscu włączenia w istn. w150 należy wykonać demontaż i odtworzenie kostki brukowej. Skrzynka uliczna do zasuwy zabudowana w obrębie wjazdu, poza nawierzchnia jezdni.

Poziom porównawczy 75,00 m n.p.m.

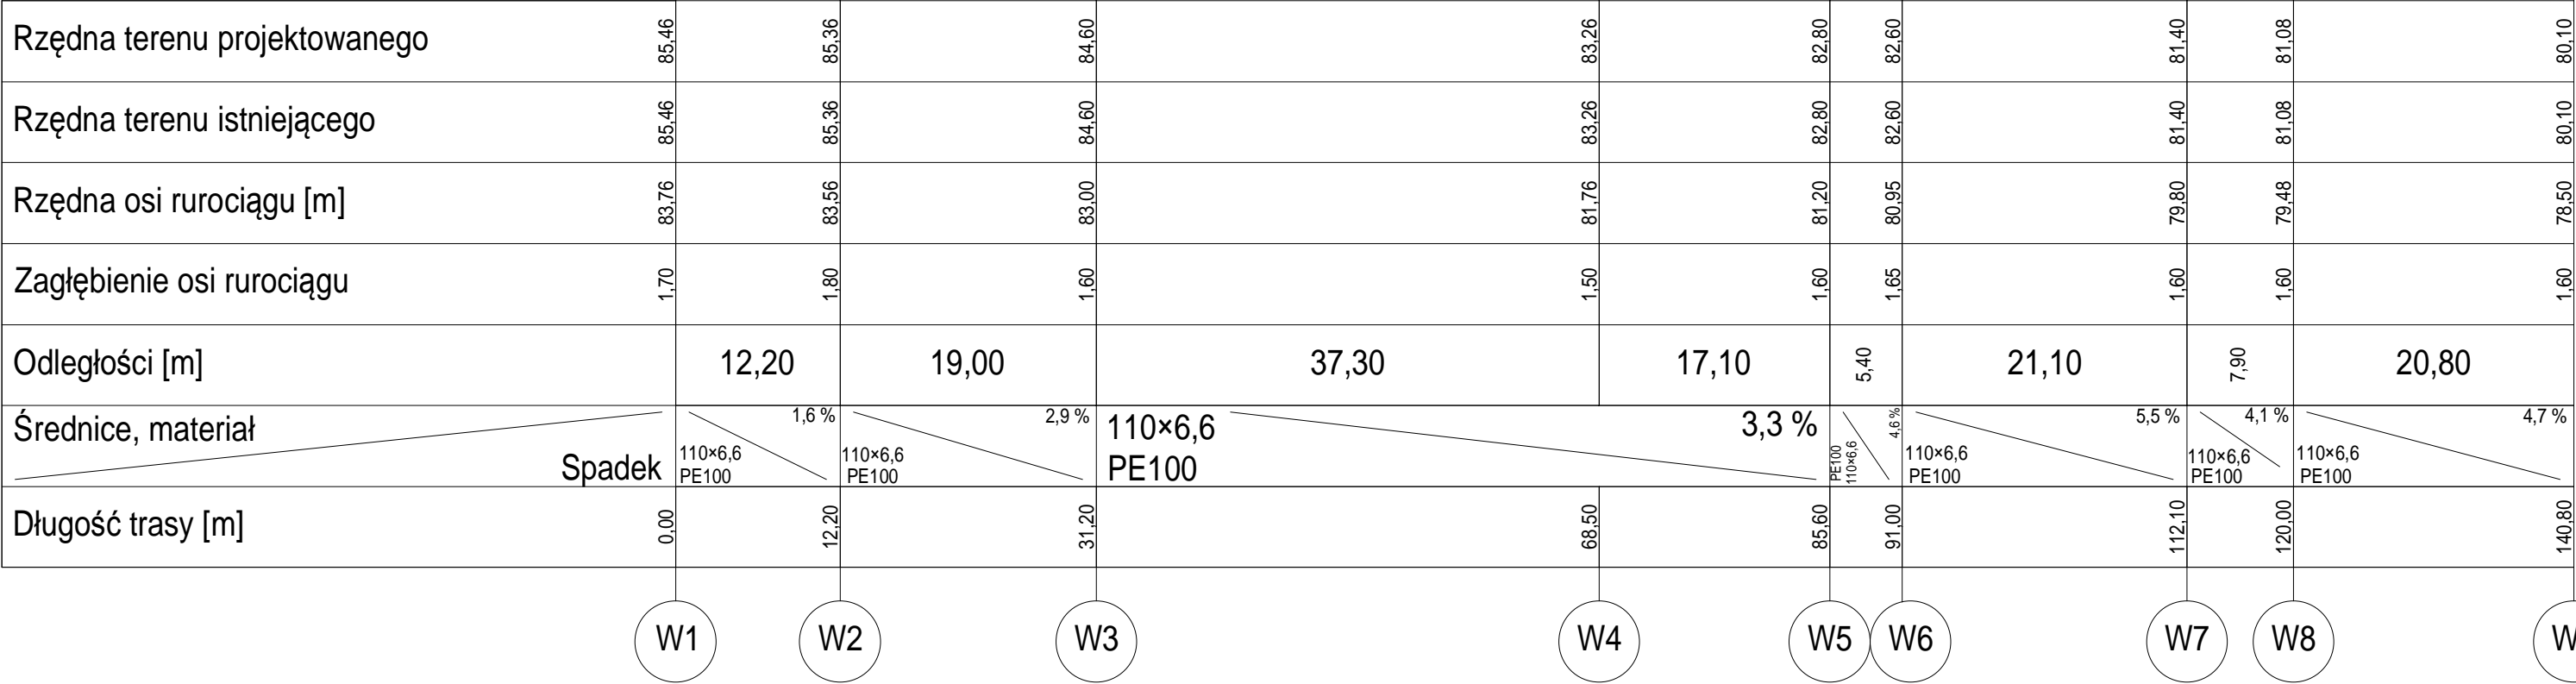

ODCINEK W OBRĘBIE DZIAŁKI DROGI POWIATOWEJ - RURA WODOCIAGOWA Ø110 PE100 ZAMONTOWANA W RURZE OSŁONOWEJ Ø160 PE100 NA PŁOZACH (płozy co ok. 1,5m).
Rura osłonowa pod jezdnią - 8m.
Zasuwa i skrzynka uliczna zlokalizowane w obrębie projektowanego chodnika.

PIKSEL
KRZYSZTOF KOPIEC
NIP 928-185-75-00
ul. Armii Ludowej 21/9
tel. kom. 505 580 310
mail: KOPIECKRZYSZTOF@GMAIL.COM

LEMANEK MARCIN
MIERZEJEWSKI
NIP 599 273 62 37
UL. OKULICKIEGO 62/10
66-400 GORZÓW WIELKOPOLSKI
TEL. KOM. 505 706 047
MAIL: PROJEKTYMARCIN@GMAIL.COM

PIKSEL I LEMANEK

PROJEKT BUDOWLANY
BRANŻA SANITARNA

PRZEBUDOWA SIECI WODOCIĄGOWEJ W UL. MATEJKI W MIEJSCOWOŚCI BARLINEK DZ. NR 546, 749, 468/5 OBRĘB 321001_4.0001 BARLINEK, JEDN. EWID. 321001_4, BARLINEK-MIASTO

INWESTOR: PRZEDSIĘBIORSTWO WODOCIĄGOWO-KANALIZACYJNE "PŁONIA" Sp. z o.o. ul. Fabryczna 5 74-320 Barlinek

PROJEKTOWAŁ: mgr inż. Paweł Królikowski LUKG/0008/PWOS/05 posiadający uprawnienia sanitarne w zakresie pełnym

SPRAWDZIŁ: mgr inż. Andrzej Biernacki 39/85/Gw posiadający uprawnienia sanitarne w zakresie pełnym

OPRACOWALI: mgr inż. Krzysztof Kopiec oraz mgr inż. Marcin Mierzejewski

DATA: 15 LUTEGO 2017

TYTUŁ RYSUNKU: PROFIL PODŁUŻNY SIECI WODOCIĄGOWEJ

SKALA RYSUNKU: 1:500/100

NUMER RYSUNKU: S-2