




WĘZEŁ W2

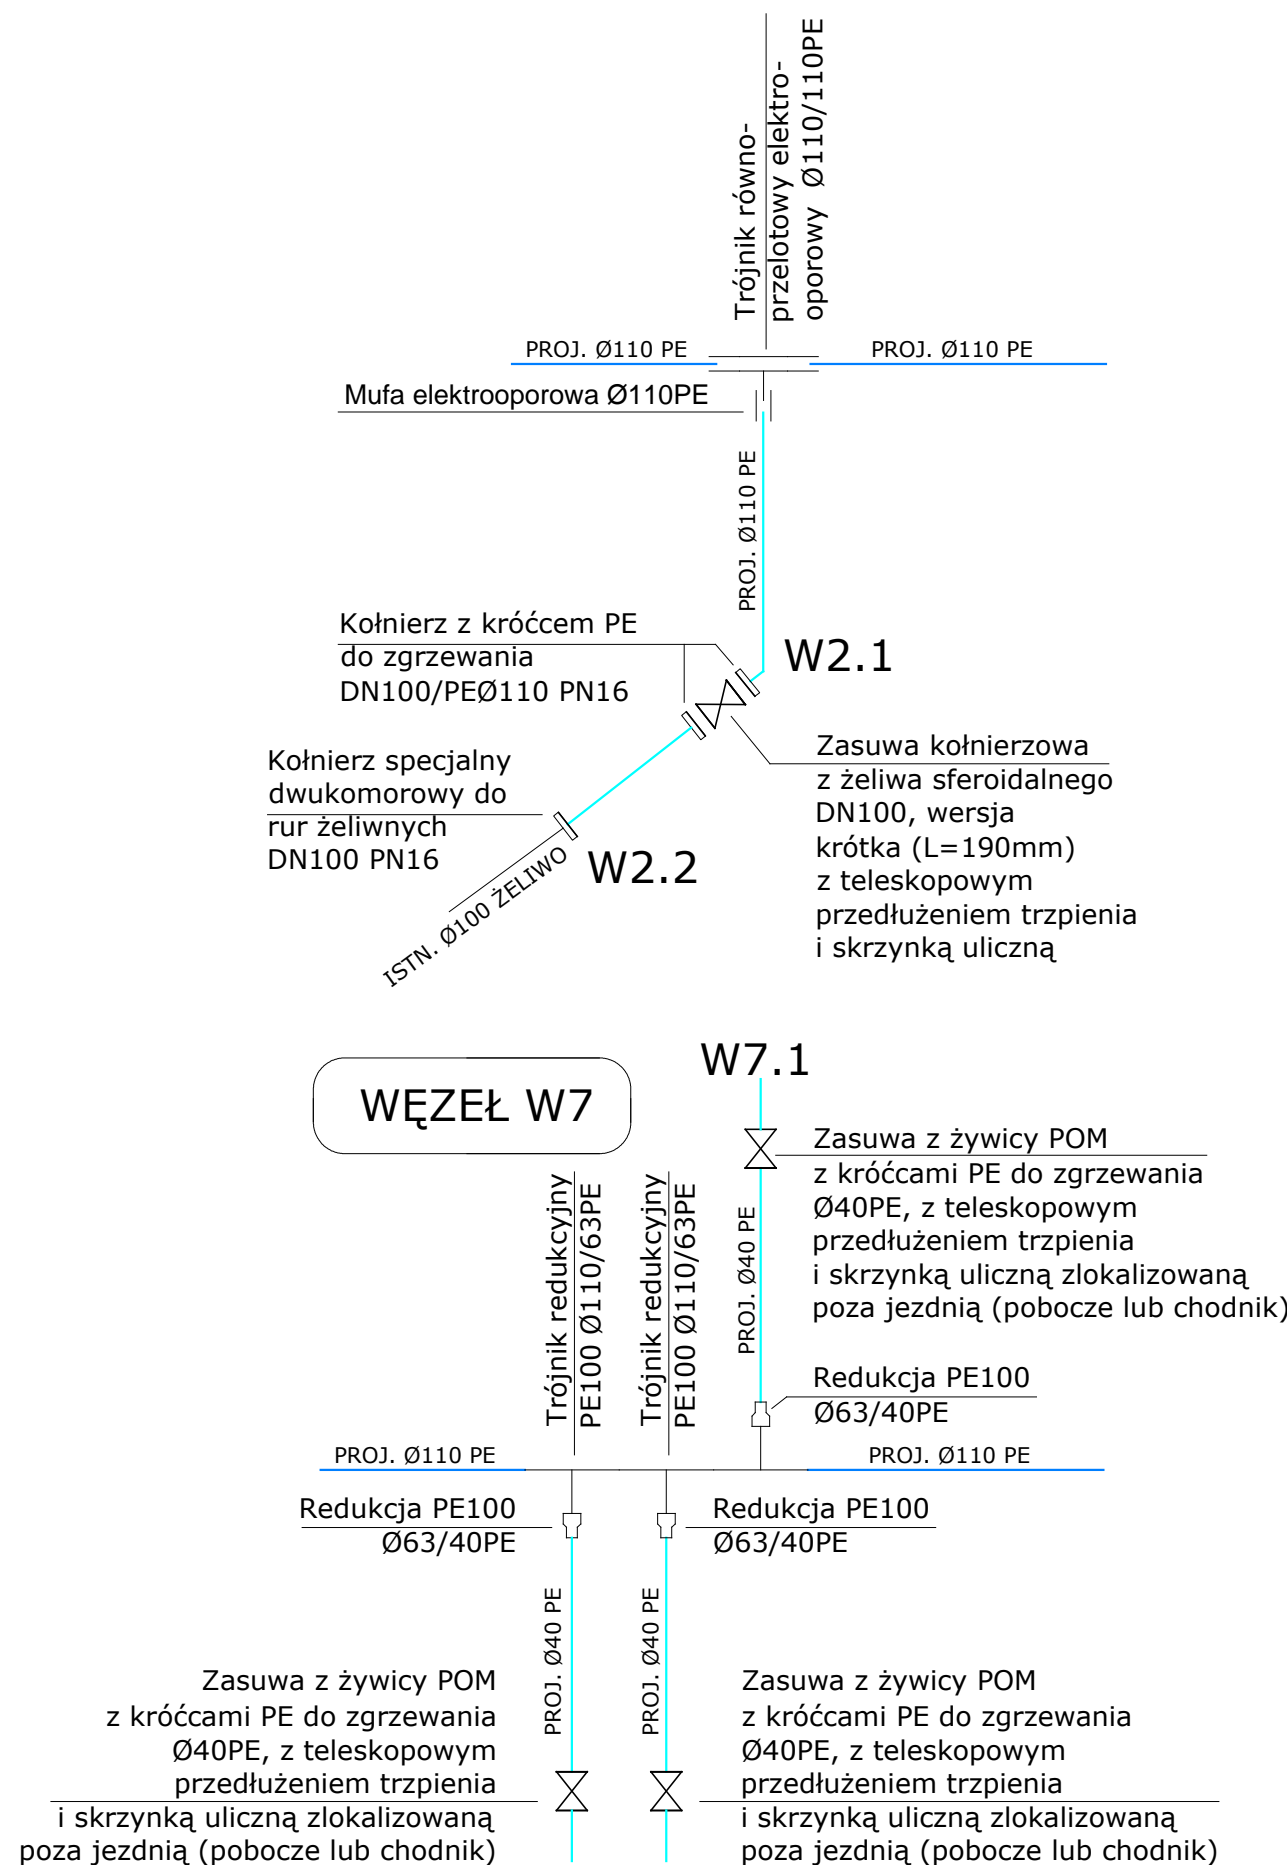

WĘZEŁ W1  
UL. SZOSOWA

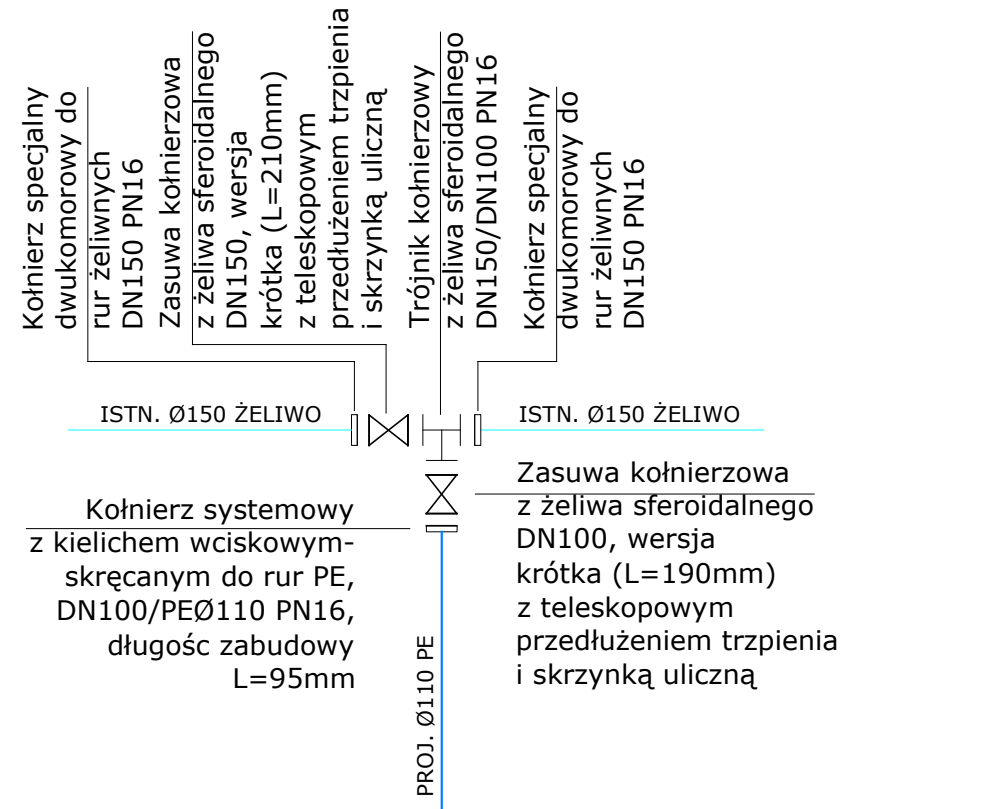

WĘZEŁ W4

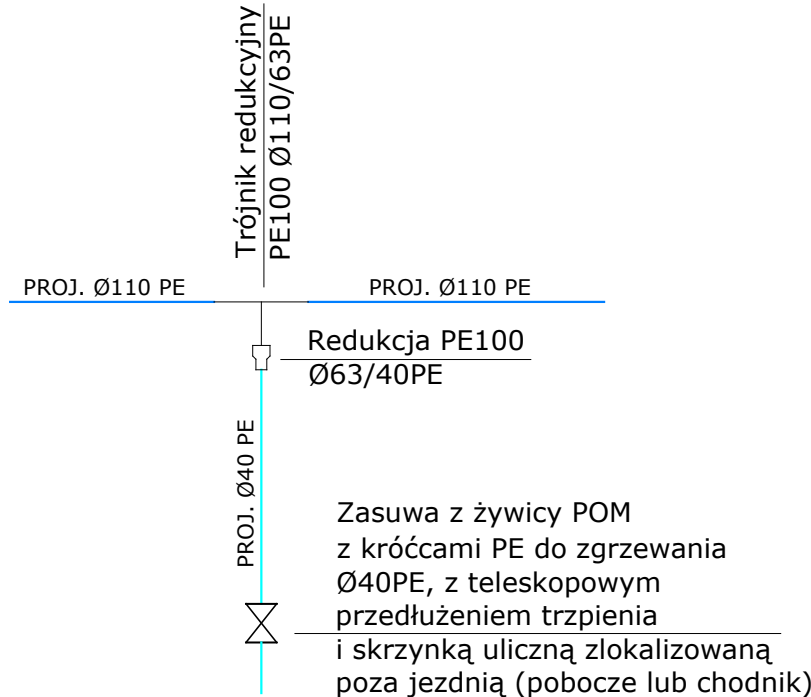

|  |
|--|
| PIKSEL<br>KRZYSZTOF KOPIEC<br>NIP 928-185-75-00<br>ul. Armii Ludowej 21/9<br>tel. kom. 505 580 310<br>mail: KOPIECKRZYSZTOF@GMAIL.COM<br><br>LEMANEK MARCIN<br>MIERZEJEWSKI<br>NIP 599 273 62 37<br>UL. OKULICKIEGO 62/10<br>66-400 GORZÓW WIELKOPOLSKI<br>TEL. KOM. 505 706 047<br>MAIL: PROJEKTYMARCIN@GMAIL.COM<br><br>PIKSEL I LEMANEK |
| PROJEKT BUDOWLANY<br>BRANŻA SANITARNA  |
| PRZEBUDOWA SIECI<br>WODOCIĄGOWEJ<br>W UL. MATEJKI<br>W MIEJSCOWOŚCI BARLINEK<br>DZ. NR 546, 749, 468/5<br>OBRĘB 321001_4.0001 BARLINEK,<br>JEDN. EWID. 321001_4,<br>BARLINEK-MIASTO  |
| INWESTOR: PRZEDSIĘBIORSTWO<br>WODOCIĄGOWO-KANALIZACYJNE<br>"PŁONIA" Sp. z o.o.<br>ul. Fabryczna 5<br>74-320 Barlinek   |
| PROJEKTOWAŁ:<br>mgr inż. Paweł Królikowski<br>LUKG/0008/PWOS/05<br>posiadający uprawnienia<br>sanitarne w zakresie pełnym  |
| SPRAWDZIŁ:<br>mgr inż. Andrzej Biernacki<br>39/85/Gw<br>posiadający uprawnienia<br>sanitarne w zakresie pełnym   |
| OPRACOWALI:<br>mgr inż. Krzysztof Kopiec oraz<br>mgr inż. Marcin Mierzejewski  |
| DATA: 15 LUTEGO 2017   |
| TYTUŁ RYSUNKU: SCHEMAT WĘZŁÓW<br>WODOCIĄGOWYCH   |
| SKALA RYSUNKU: SCHEMAT   |
| NUMER RYSUNKU: S-3   |