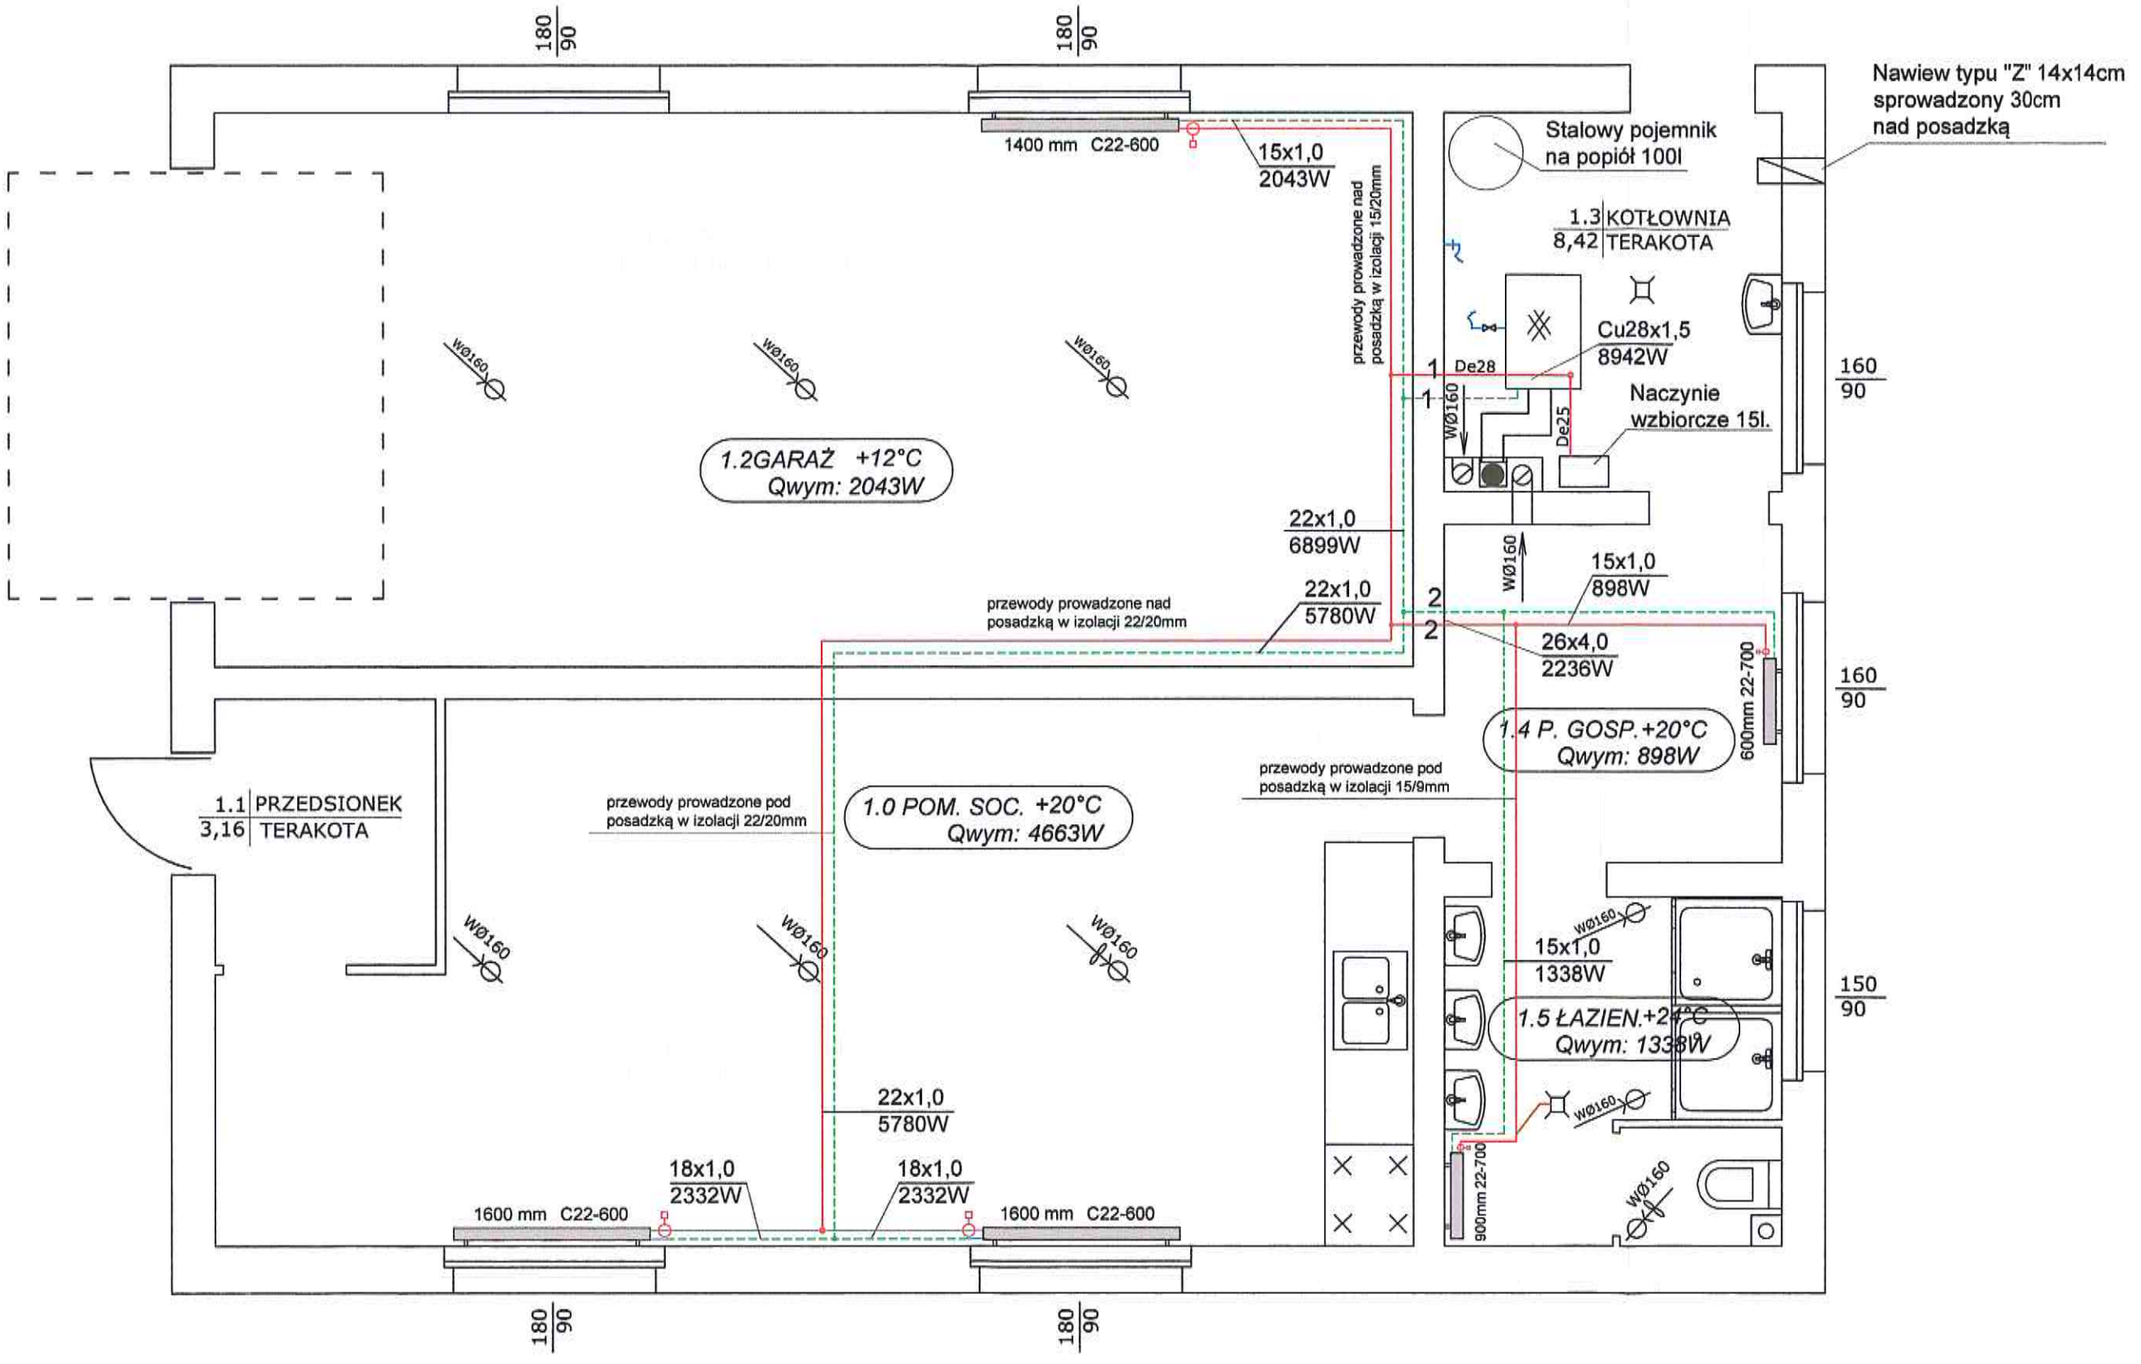

UWAGA:
WSZYSTKIE PRZEWODY IZOLOWAĆ ZGODNIE
Z OBOWIĄZUJĄCYMI WARUNKAMI TECHNICZNYMI

LEGENDA:

22x1,0 — powrót -instalacja proj.

22x1,0 — zasilanie-inst. proj.

700 mm C22-600 — grzejnik projektowany

zawór grzejnikowy bez głowicy termostatycznej

TEMAT:	ROZBUDOWA, PRZEBUDOWA, NADBUDOWA ORAZ WEWNĘTRZNA PRZEBUDOWA REMIZY OSP MOSTKOWO	
OBIEKT:	REMIZA OSP	
ADRES:	MOSTKOWO; DZ. NR 22 OBR. MOSTKOWO	
BRANŻA	SANITARNA/ PROJEKT	
PROJEKTANT:	TECH. MAREK SKIERSKI, UPR. 148/A/87/Gw	
SPRAWDZIŁ:		
OPRACOWAŁ:	MGR INŻ. EDWARD HOŁOWCZAK	
DATA: 10.2016	SKALA: 1:50 / RYSUNEK: RZUT PARTERU KOTŁOWNIA I INSTALACJA C.O.	NR RYS: 1