


System Informacji Przestrzennej Miasta i Gminy Barlinek
skala 1 : 500

Załącznik graficzny nr 1
do uchwały Nr XXXVIII/358/2017
Rady Miejskiej w Barlinku
z dnia 27 kwietnia 2017 r.

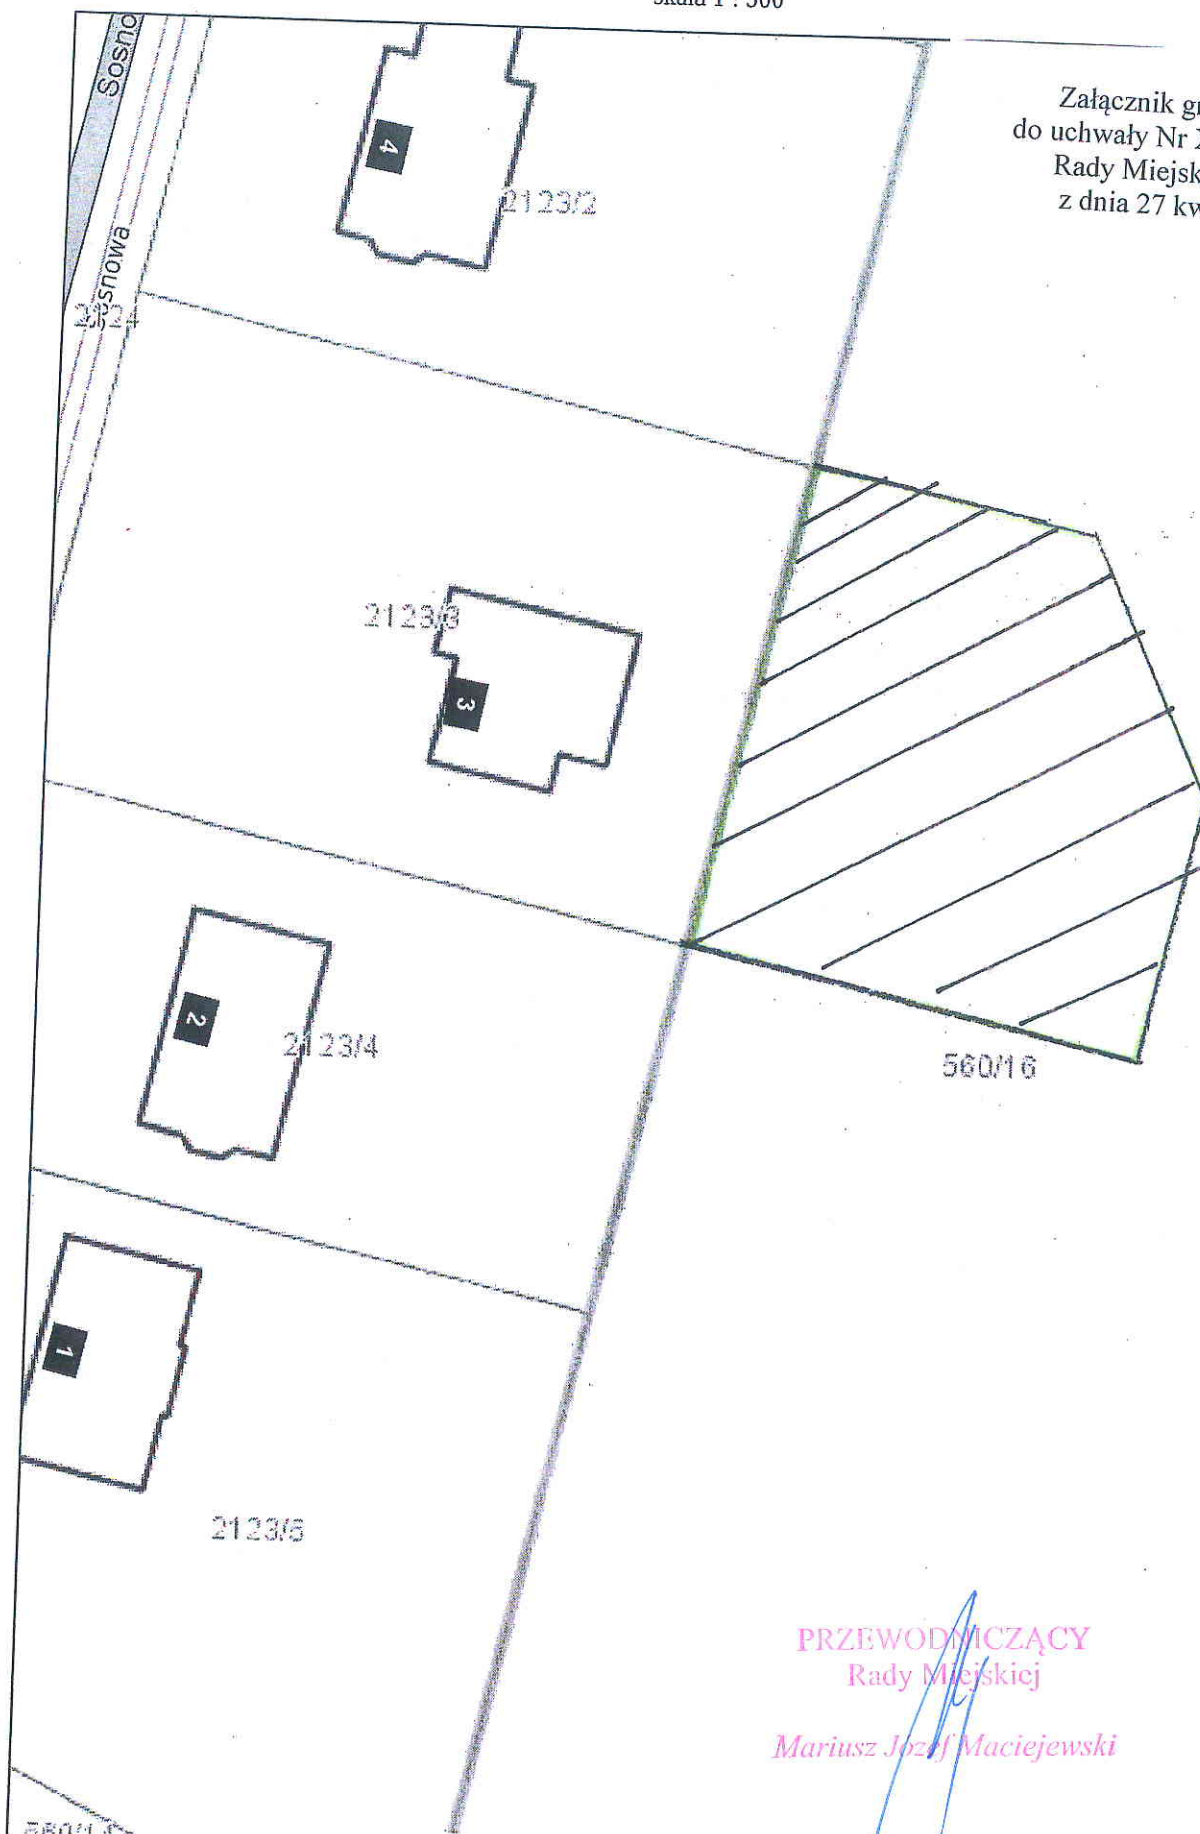

PRZEWODNICZĄCY
Rady Miejskiej

Mariusz Józef Maciejewski