


skala 1 : 500



Barlinek - System Informacji Przestrzennej

skala 1 : 500

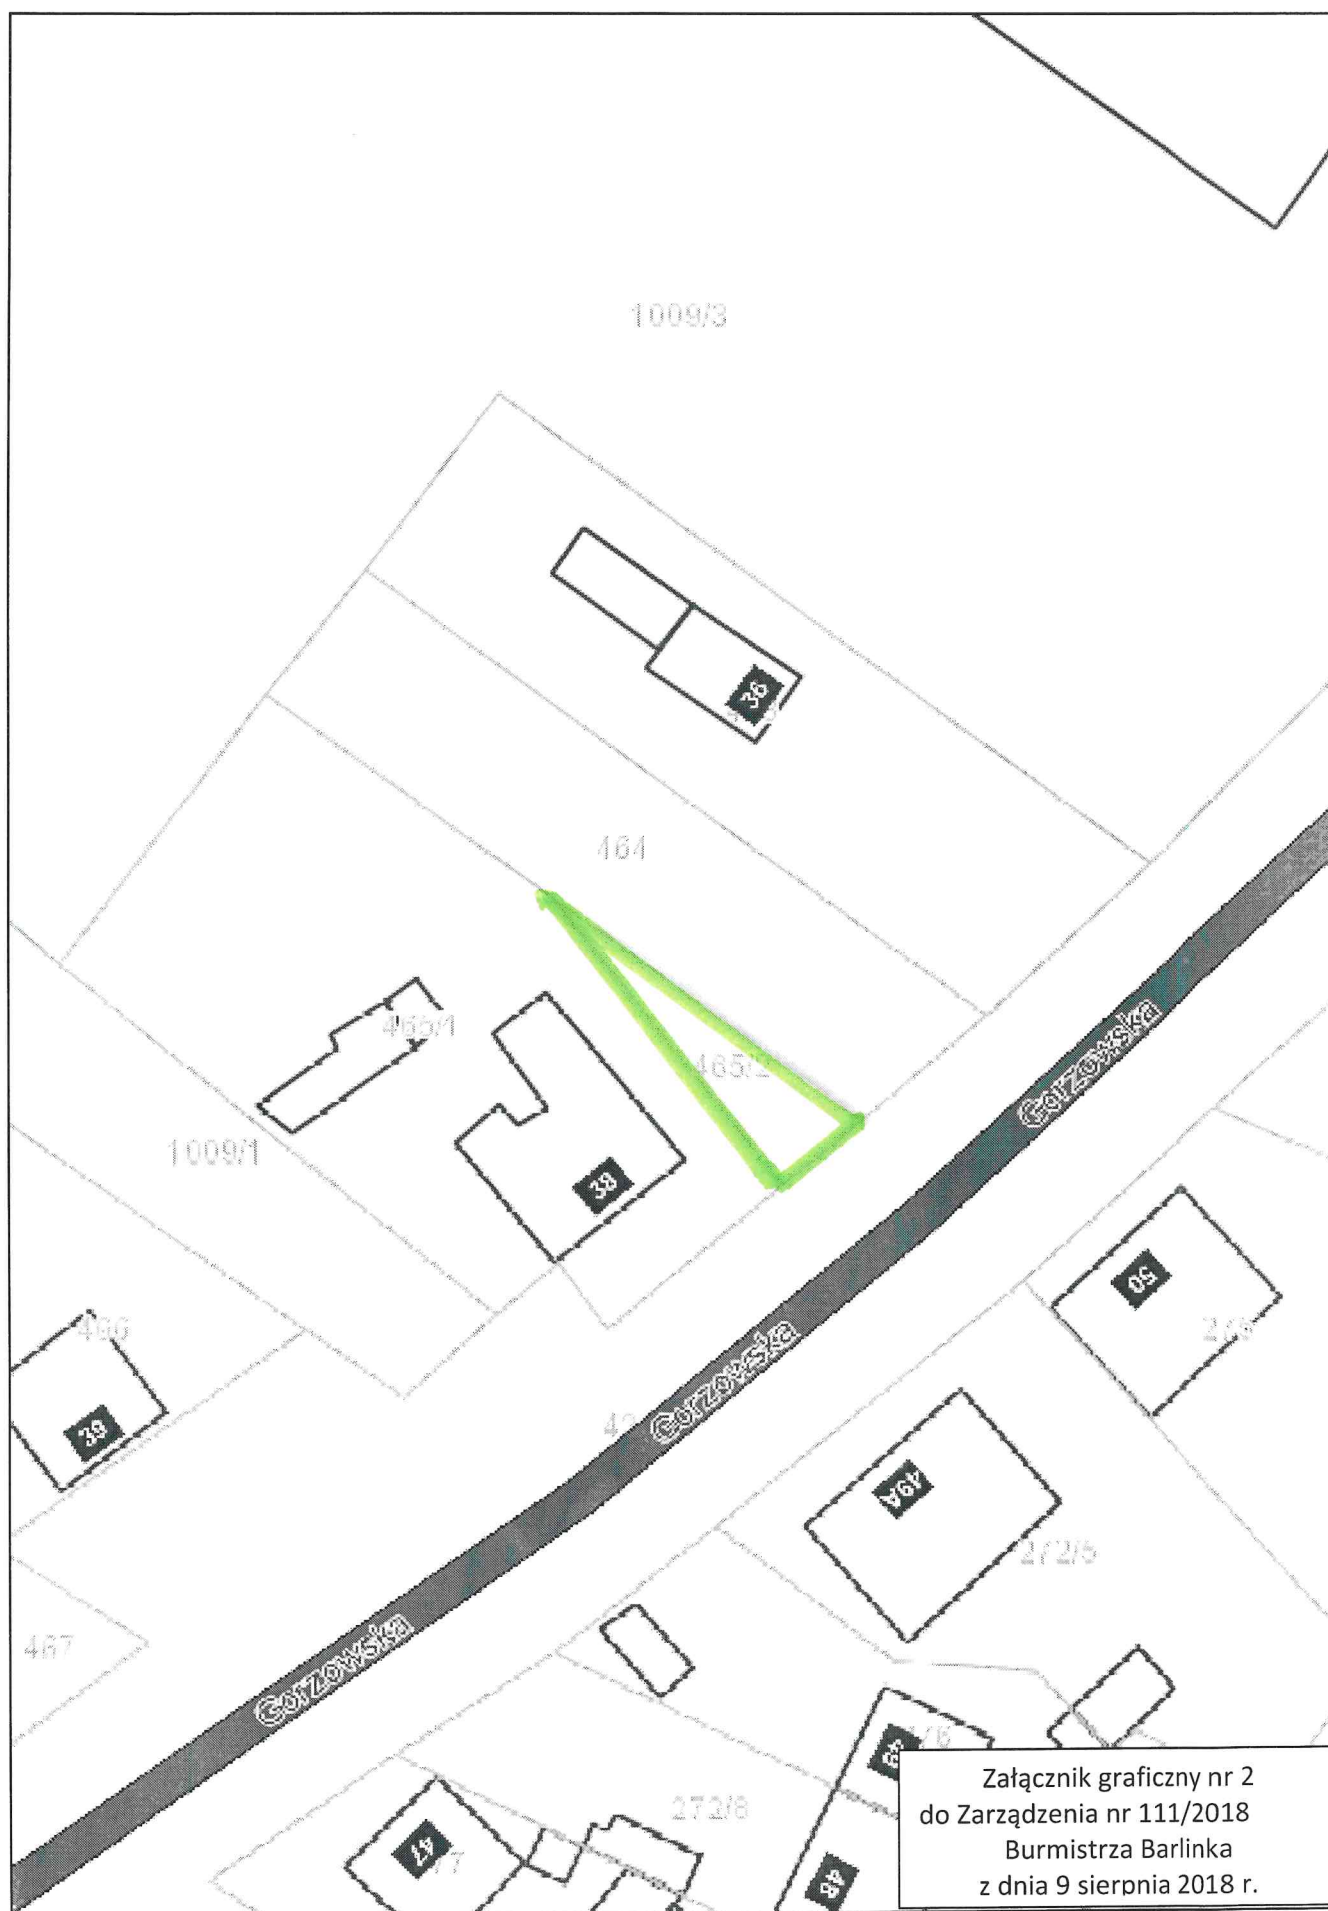

Załącznik graficzny nr 2
do Zarządzenia nr 111/2018
Burmistrza Barlinka
z dnia 9 sierpnia 2018 r.

Barlinek - System Informacji Przestrzennej
skala 1 : 2000



Załącznik graficzny nr 3
do Zarządzenia nr 111/2018
Burmistrza Barlinka
z dnia 9 sierpnia 2018 r.