


System Informacji Przestrzennej Miasta i Gminy Barlinek
skala 1 : 1000

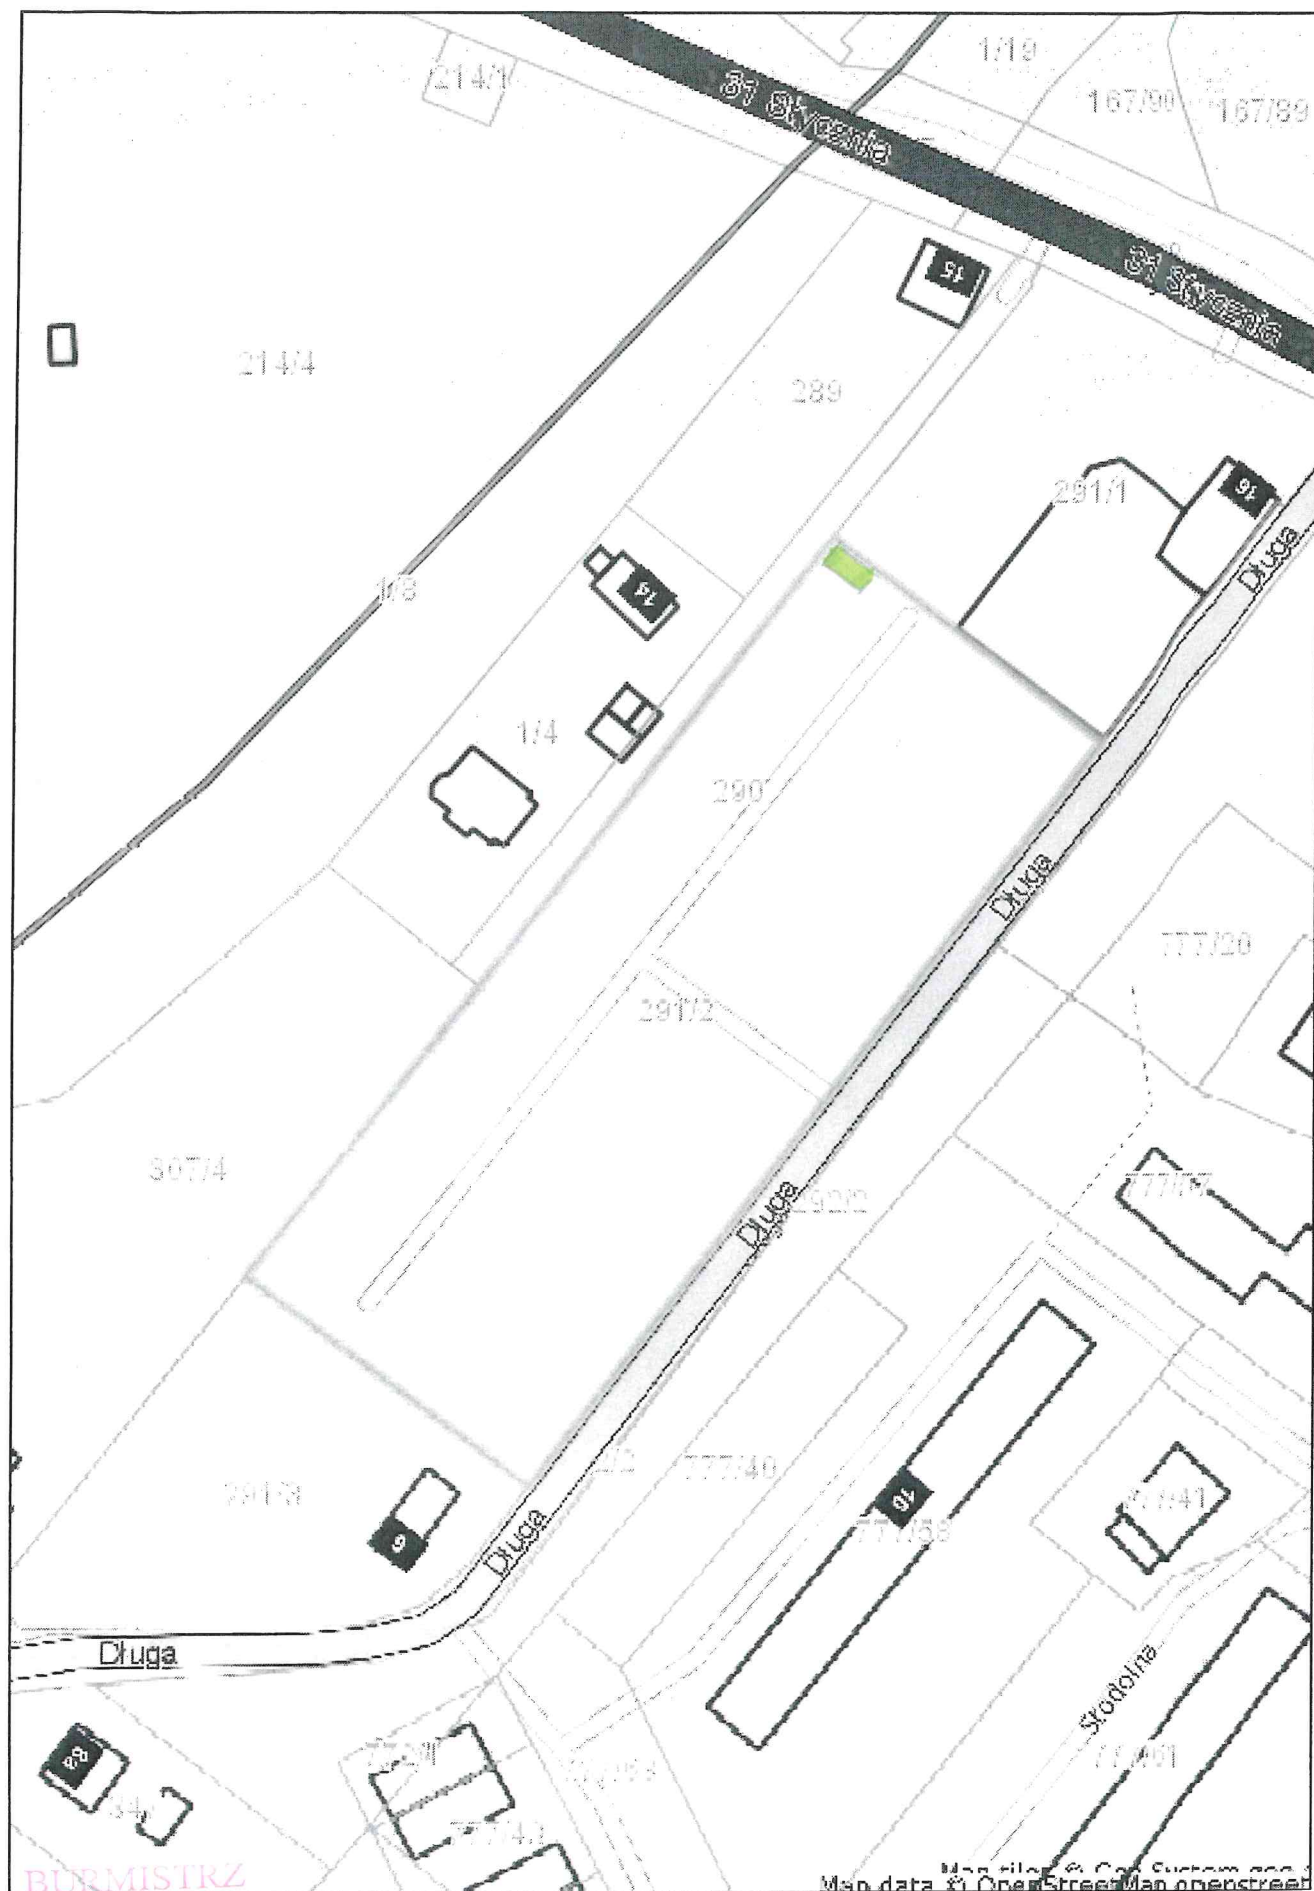

Dorota Zielińska

Załącznik graficzny
do Zarządzenia nr 52/2018
Burmistrza Barlinka
z dnia 29 marca 2018 r.