


skala 1 : 500




Załącznik graficzny nr 1
 do Zarządzenia nr 174/2018
 Burmistrza Barlinka
 z dnia 6 grudnia 2018 r.

Barlinek - System Informacji Przestrzennej
skala 1 : 500

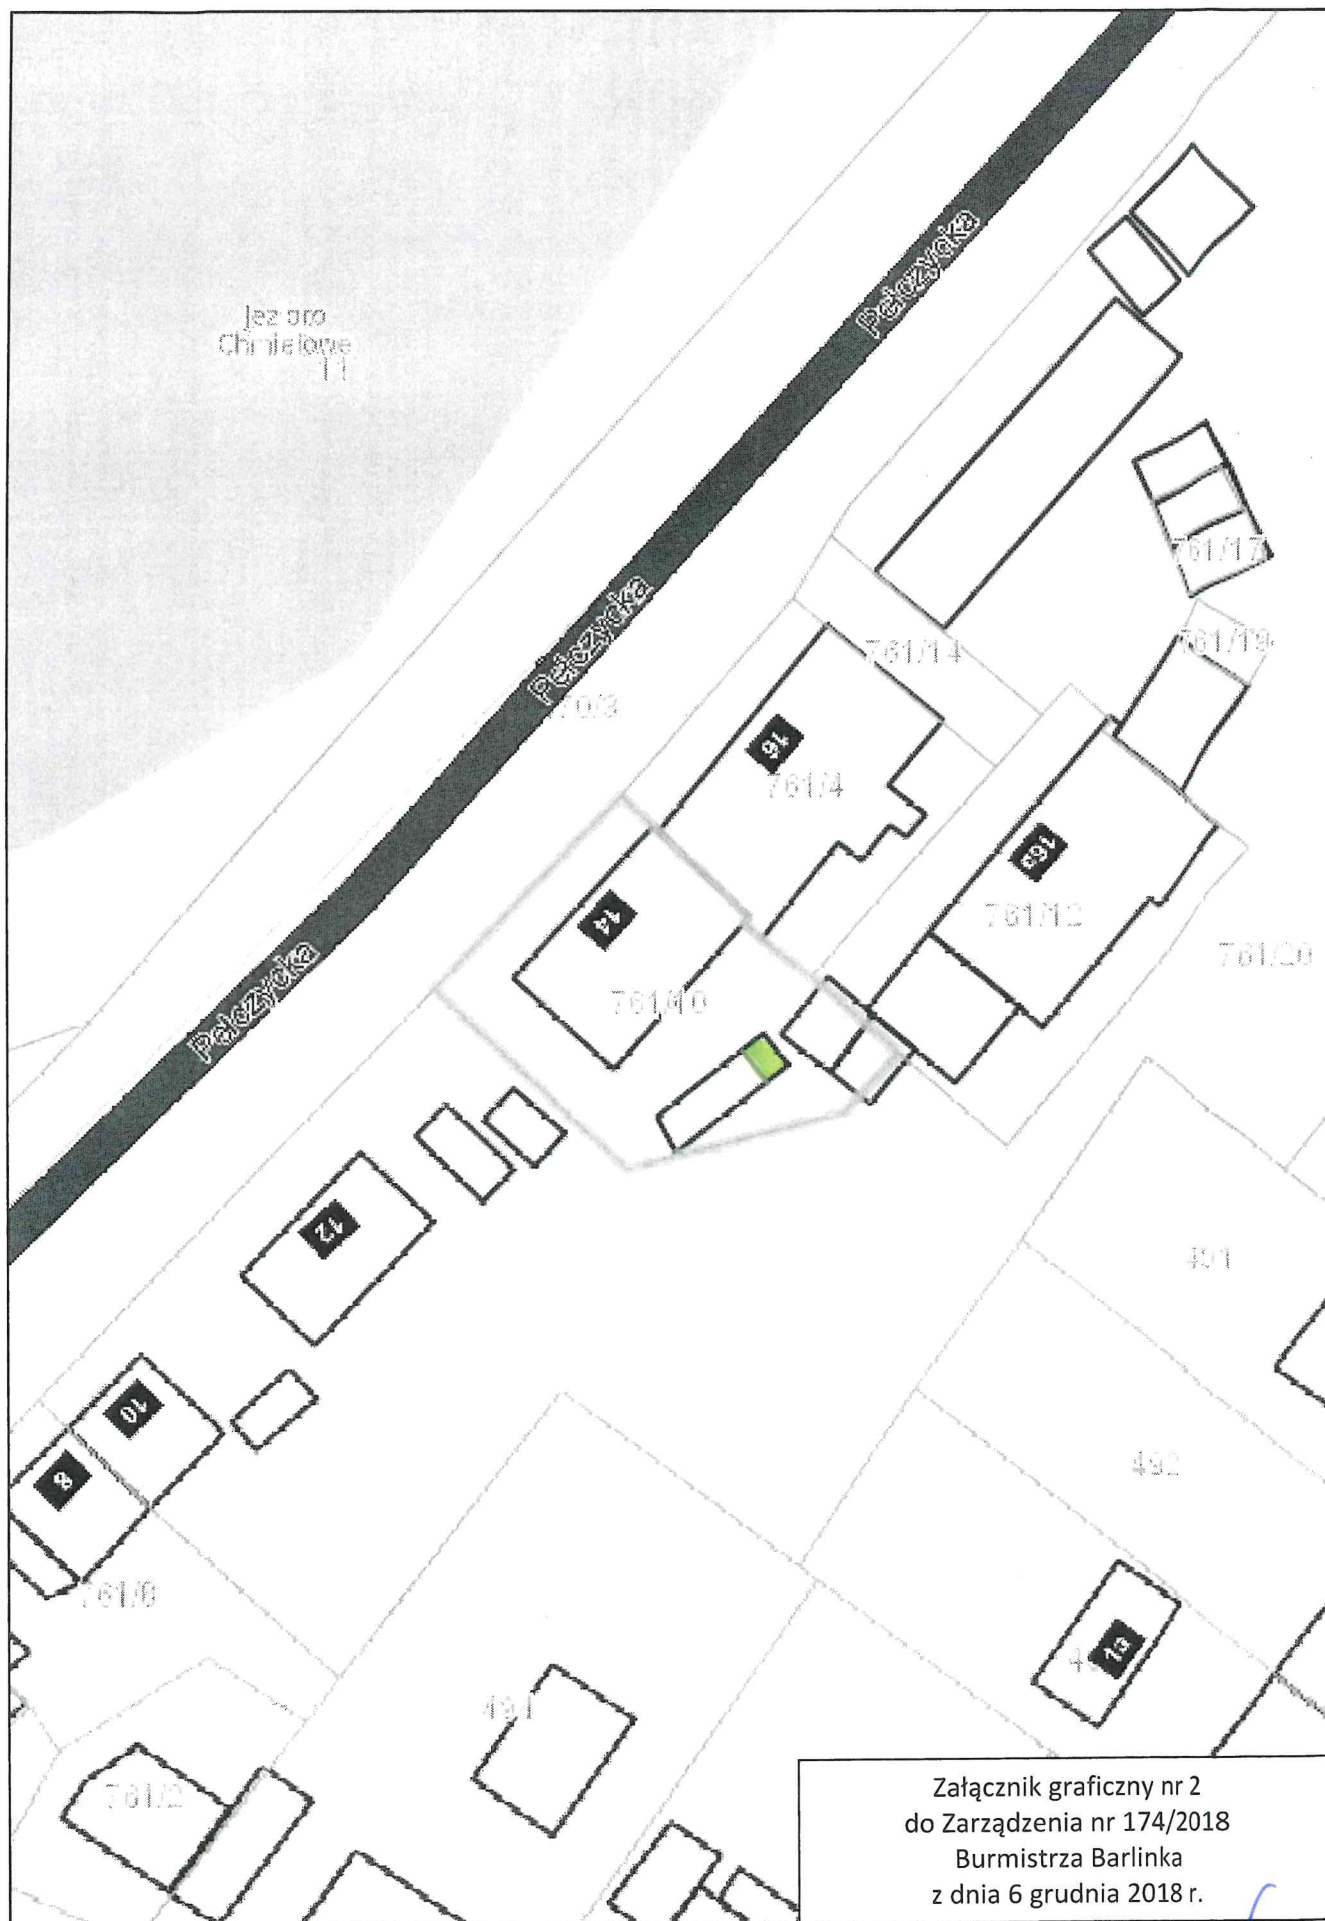

87

Barlinek - System Informacji Przestrzennej
skala 1 : 500

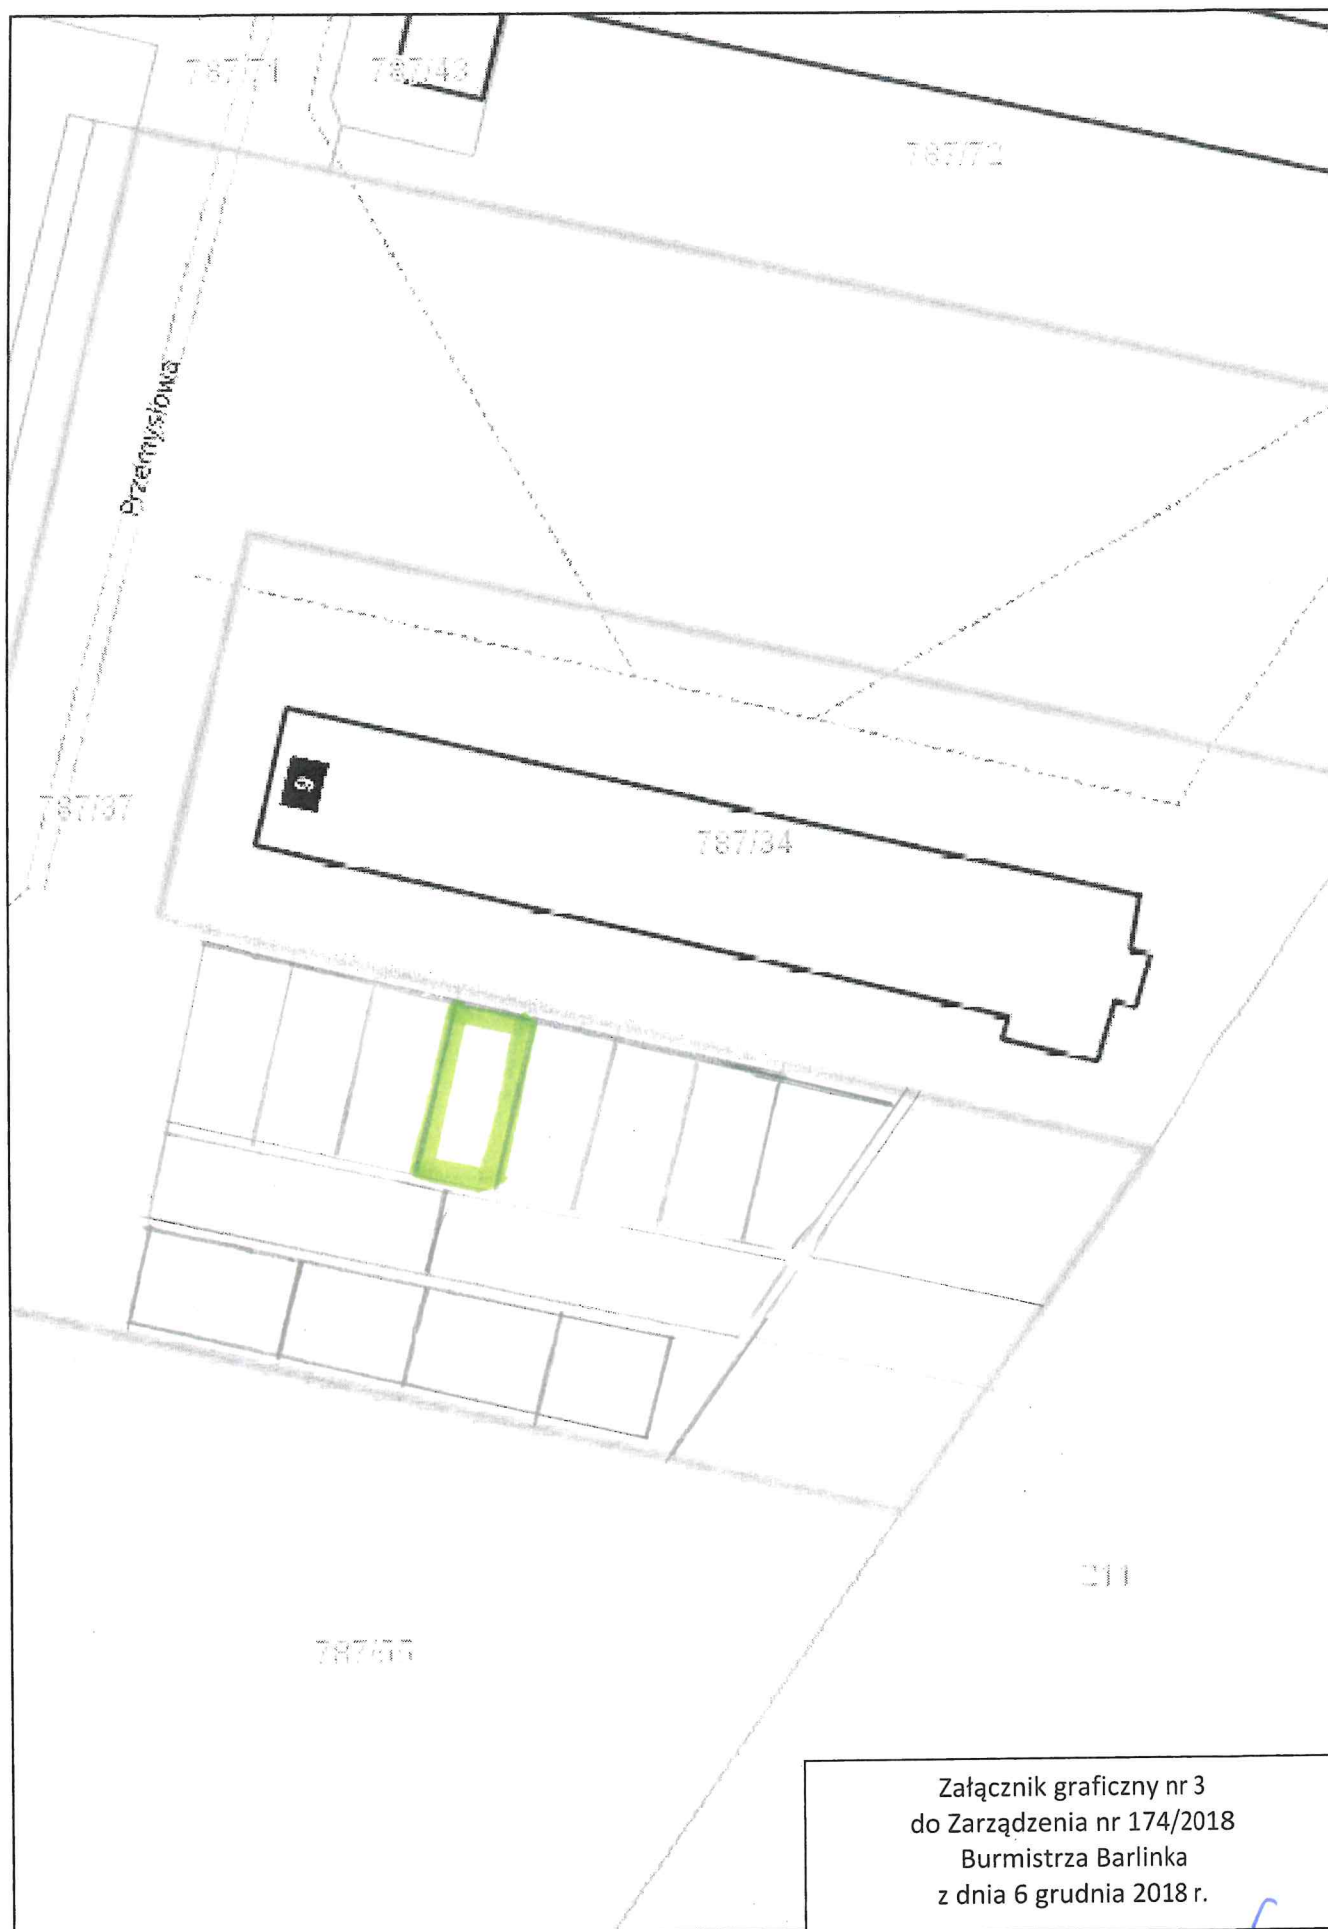

skala 1 : 500



Załącznik graficzny nr 4
do Zarządzenia nr 174/2018
Burmistrza Barlinka
z dnia 6 grudnia 2018 r.

✓