


**System Informacji Przestrzennej Miasta i Gminy Barlinek**  
skala 1 : 500

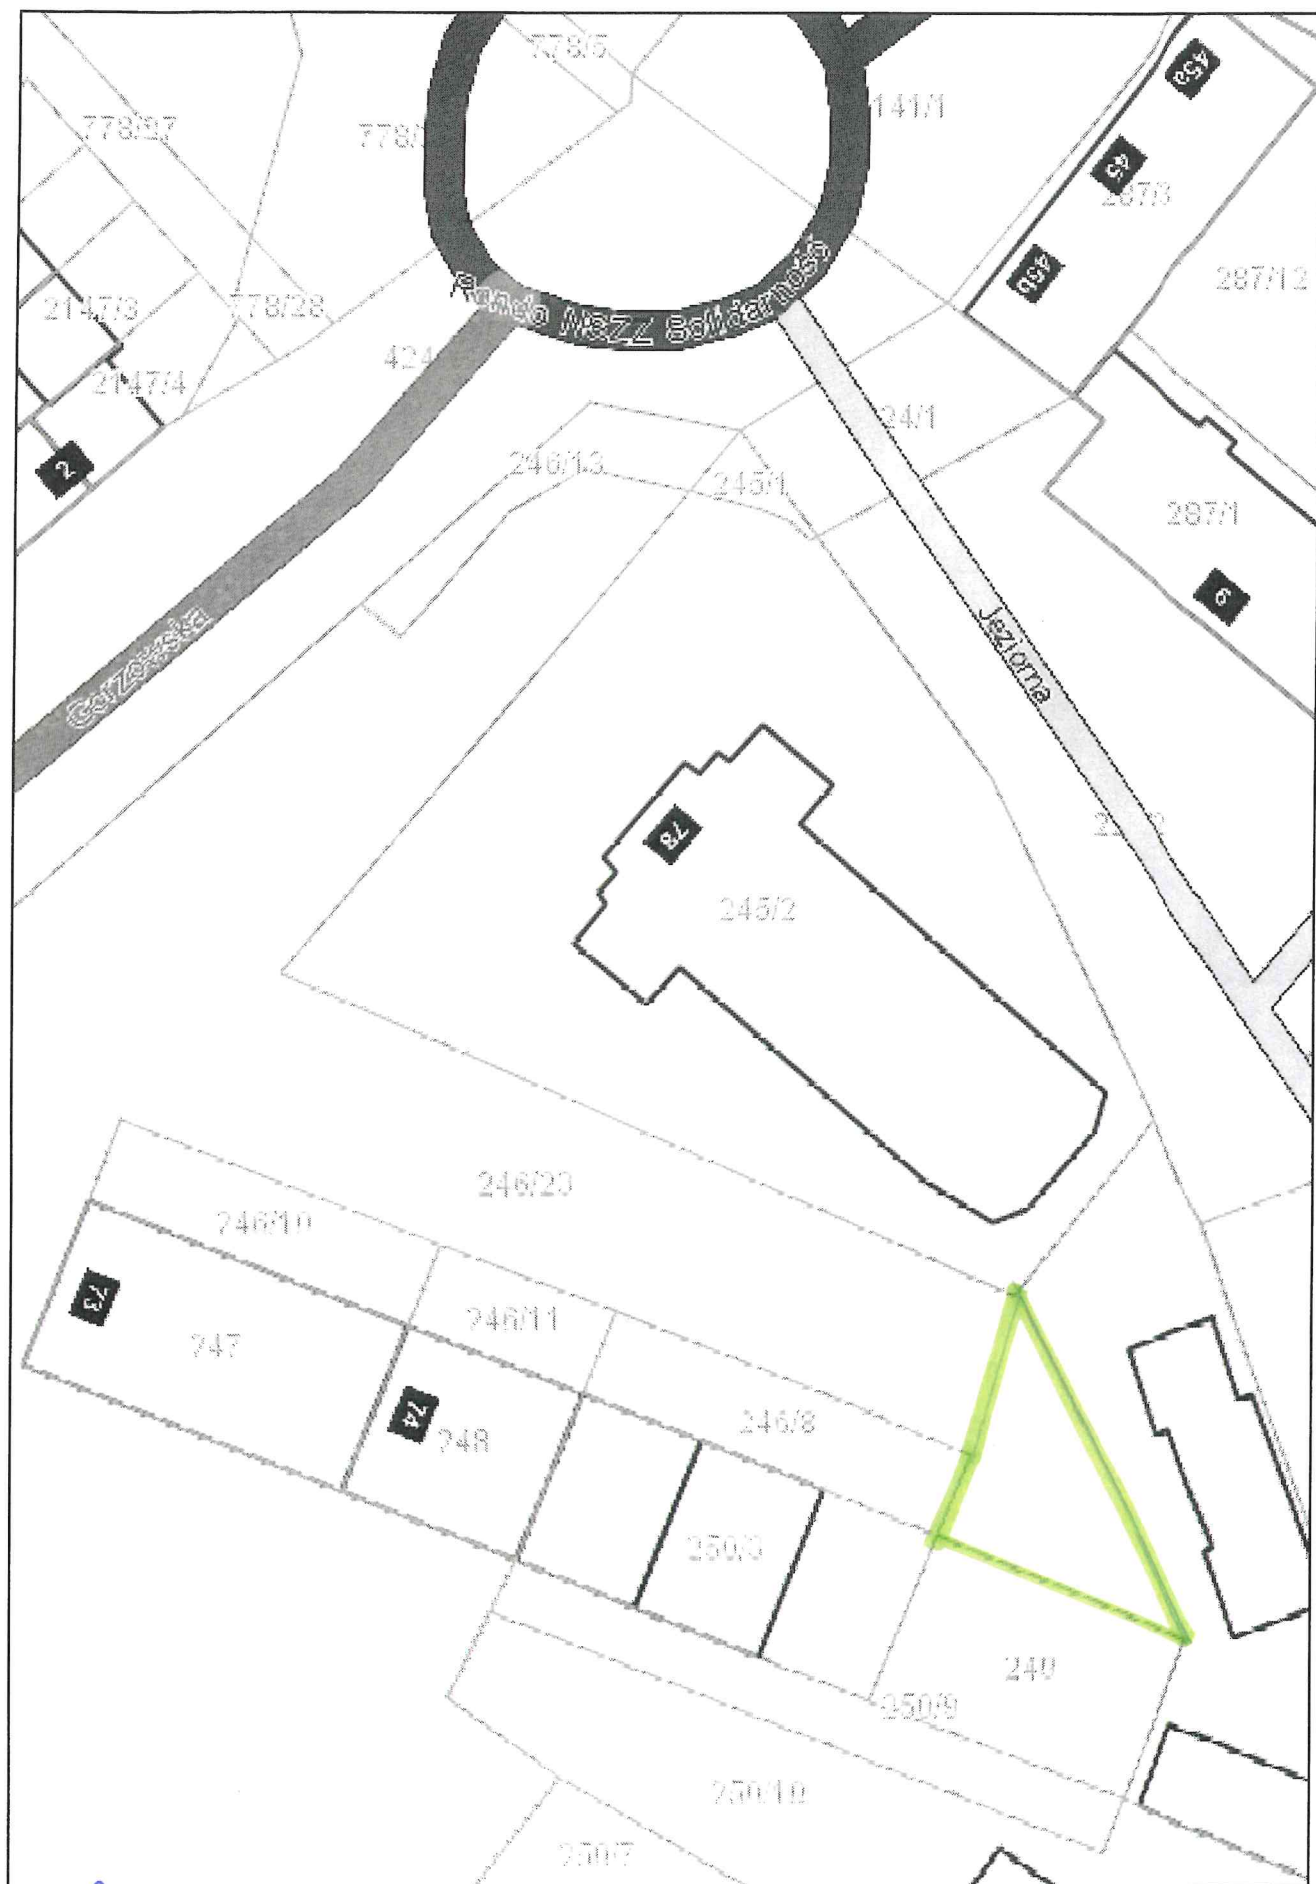

Załącznik graficzny  
do Zarządzenia nr 43/2018  
Burmistrza Barlinka  
z dnia 8 marca 2018 r.