


# Barlinek - System Informacji Przestrzennej Miasta i Gminy Barlinek

skala 1 : 1000

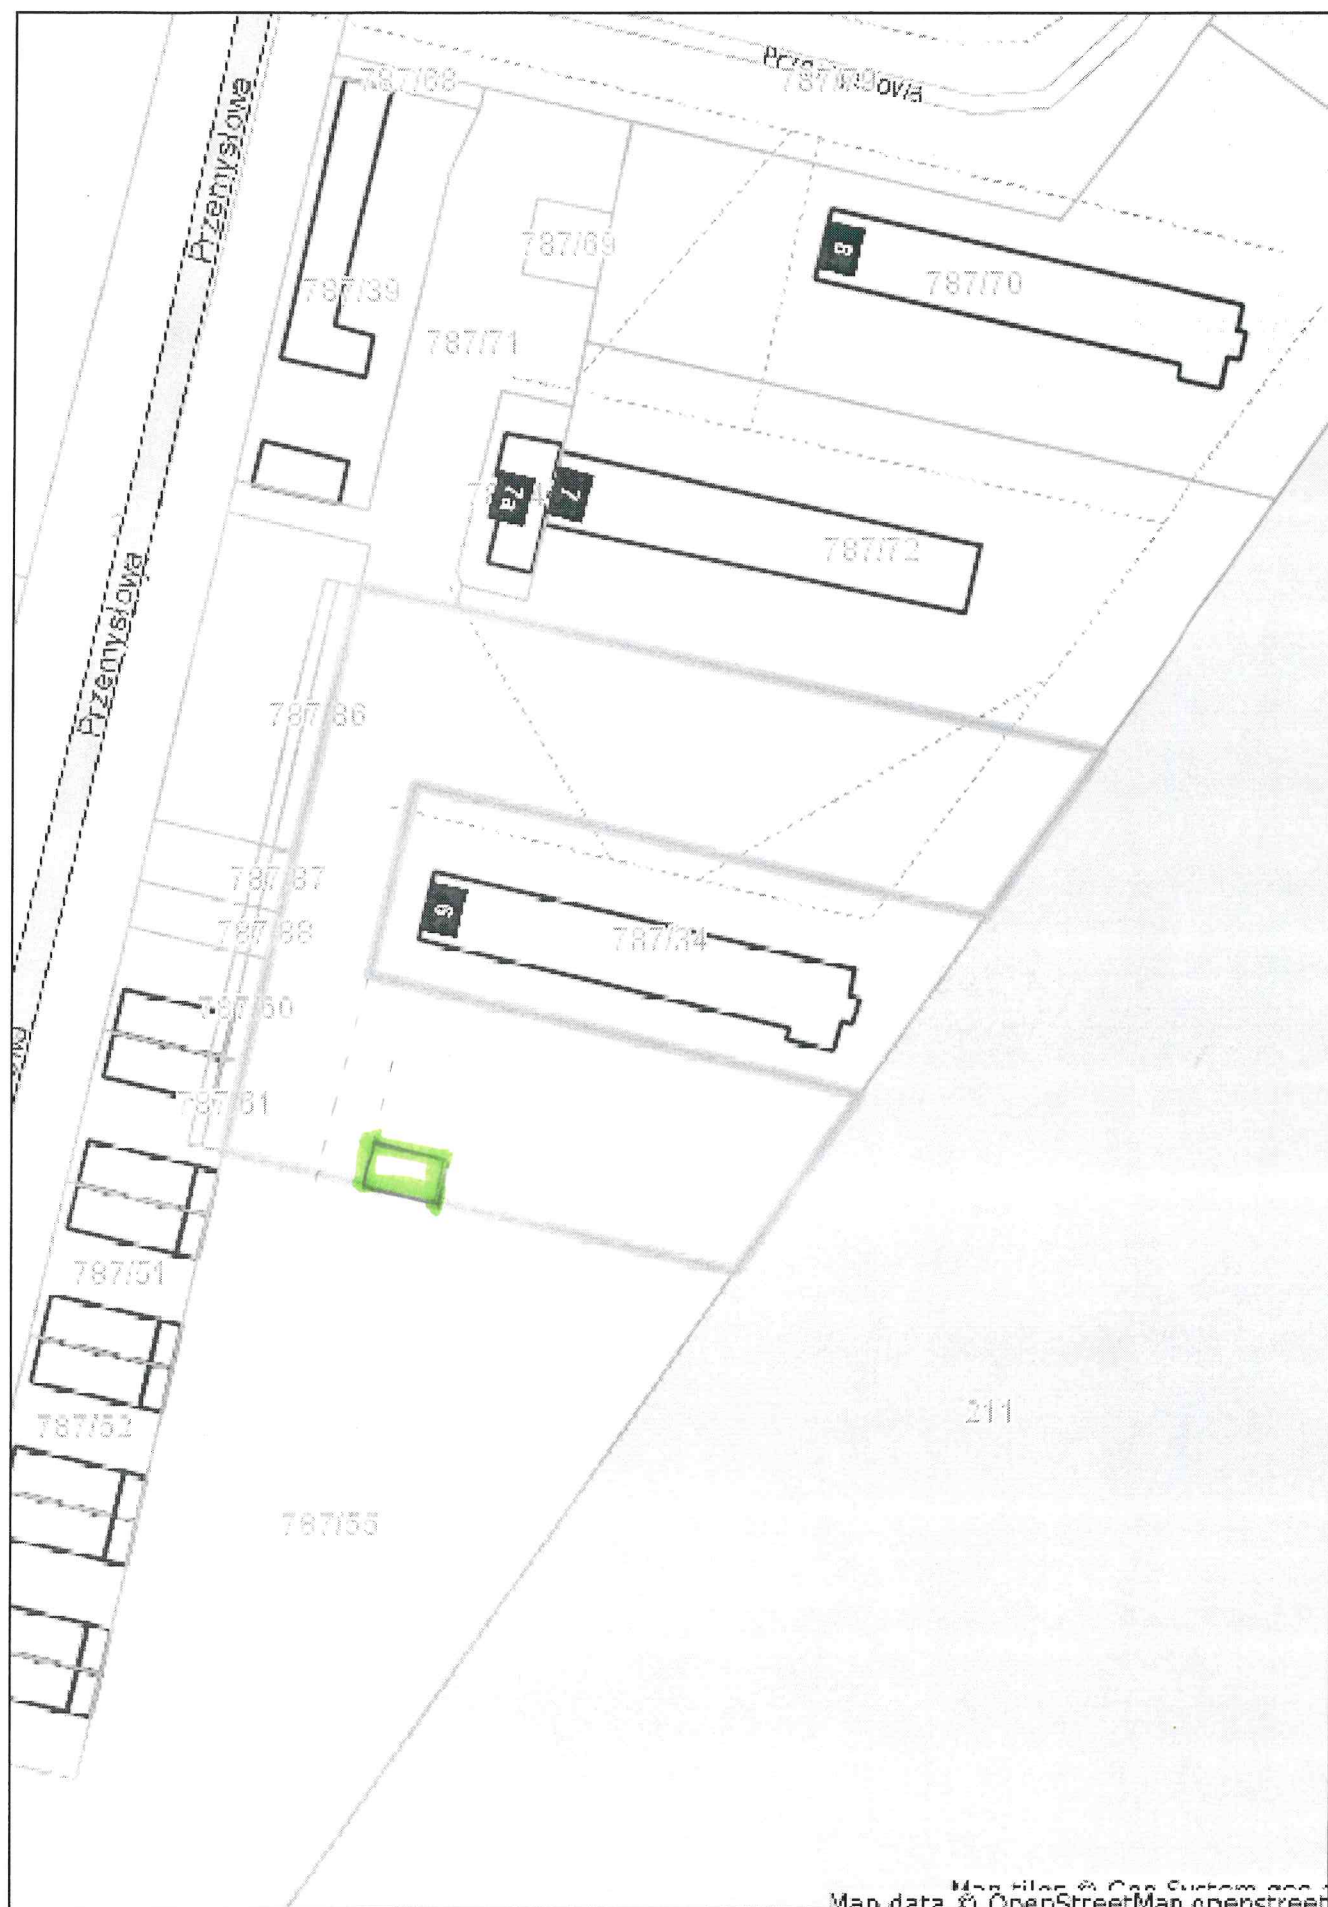

Map data © OpenStreetMap contributors, Imagery © Mapbox © Copysystem gsp

Załącznik graficzny nr 1  
do zarządzenia nr 71/2018 Burmistrza Barlinka  
z dnia 11 maja 2018 r.

skala 1 : 1000




Załącznik graficzny nr 2  
do Zarządzenia nr 71/2018 Burmistrza Barlinka  
z dnia 11 maja 2018 r.



# PRZYCHODNIA LEKARSKA PRZY UL. SZPITALNEJ 11 W BARLINKU

## PARTER

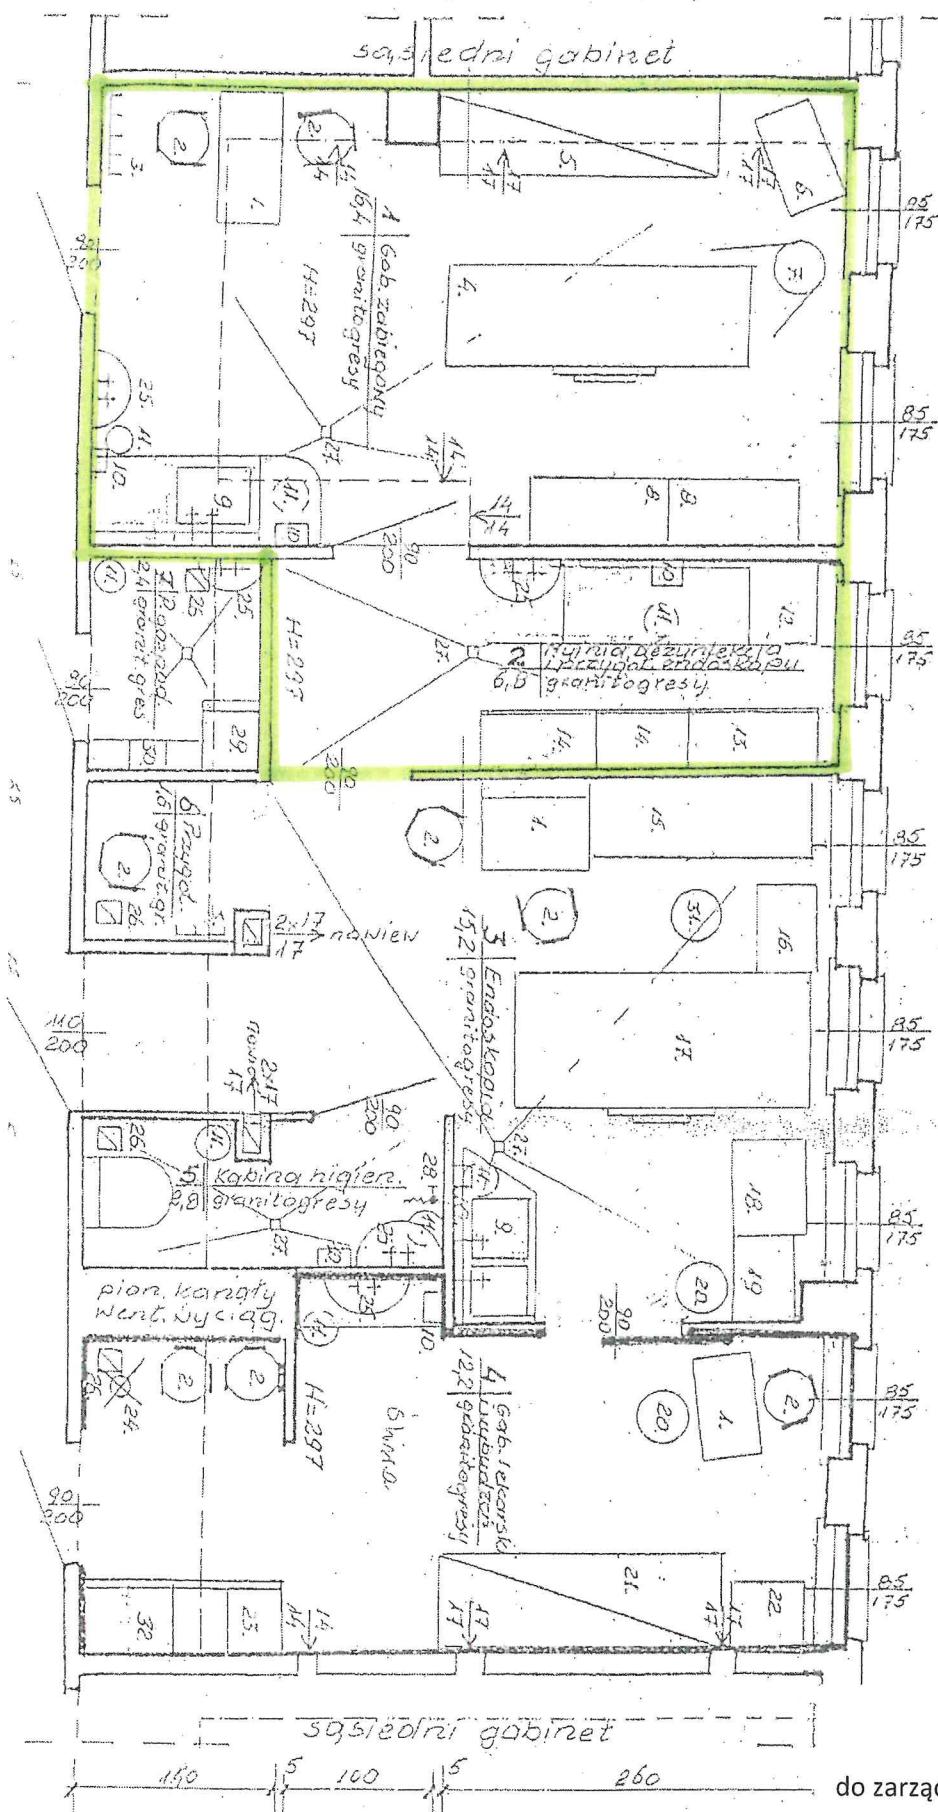

Załącznik graficzny nr 3  
do zarządzenia nr 71/2018 Burmistrza Barlinka  
z dnia 11 maja 2018 r.