

Barlinek - System Informacji Przestrzennej
skala 1 : 500



Załącznik graficzny nr 1
do Zarządzenia nr 88/2018
Burmistrza Barlinka
z dnia 15 czerwca 2018 r.

Barlinek - System Informacji Przestrzennej

skala 1 : 500





Barlinek - System Informacji Przestrzennej

skala 1 : 500




Barlinek - System Informacji Przestrzennej
skala 1 : 500



-  - z przeznaczeniem na postój samochodów
-  - z przeznaczeniem na ogród rekreacyjno-uprawny


Załącznik graficzny nr 4
do Zarządzenia nr 88/2018
Burmistrza Barlinka
z dnia 15 czerwca 2018 r.

Barlinek - System Informacji Przestrzennej
skala 1 : 1000

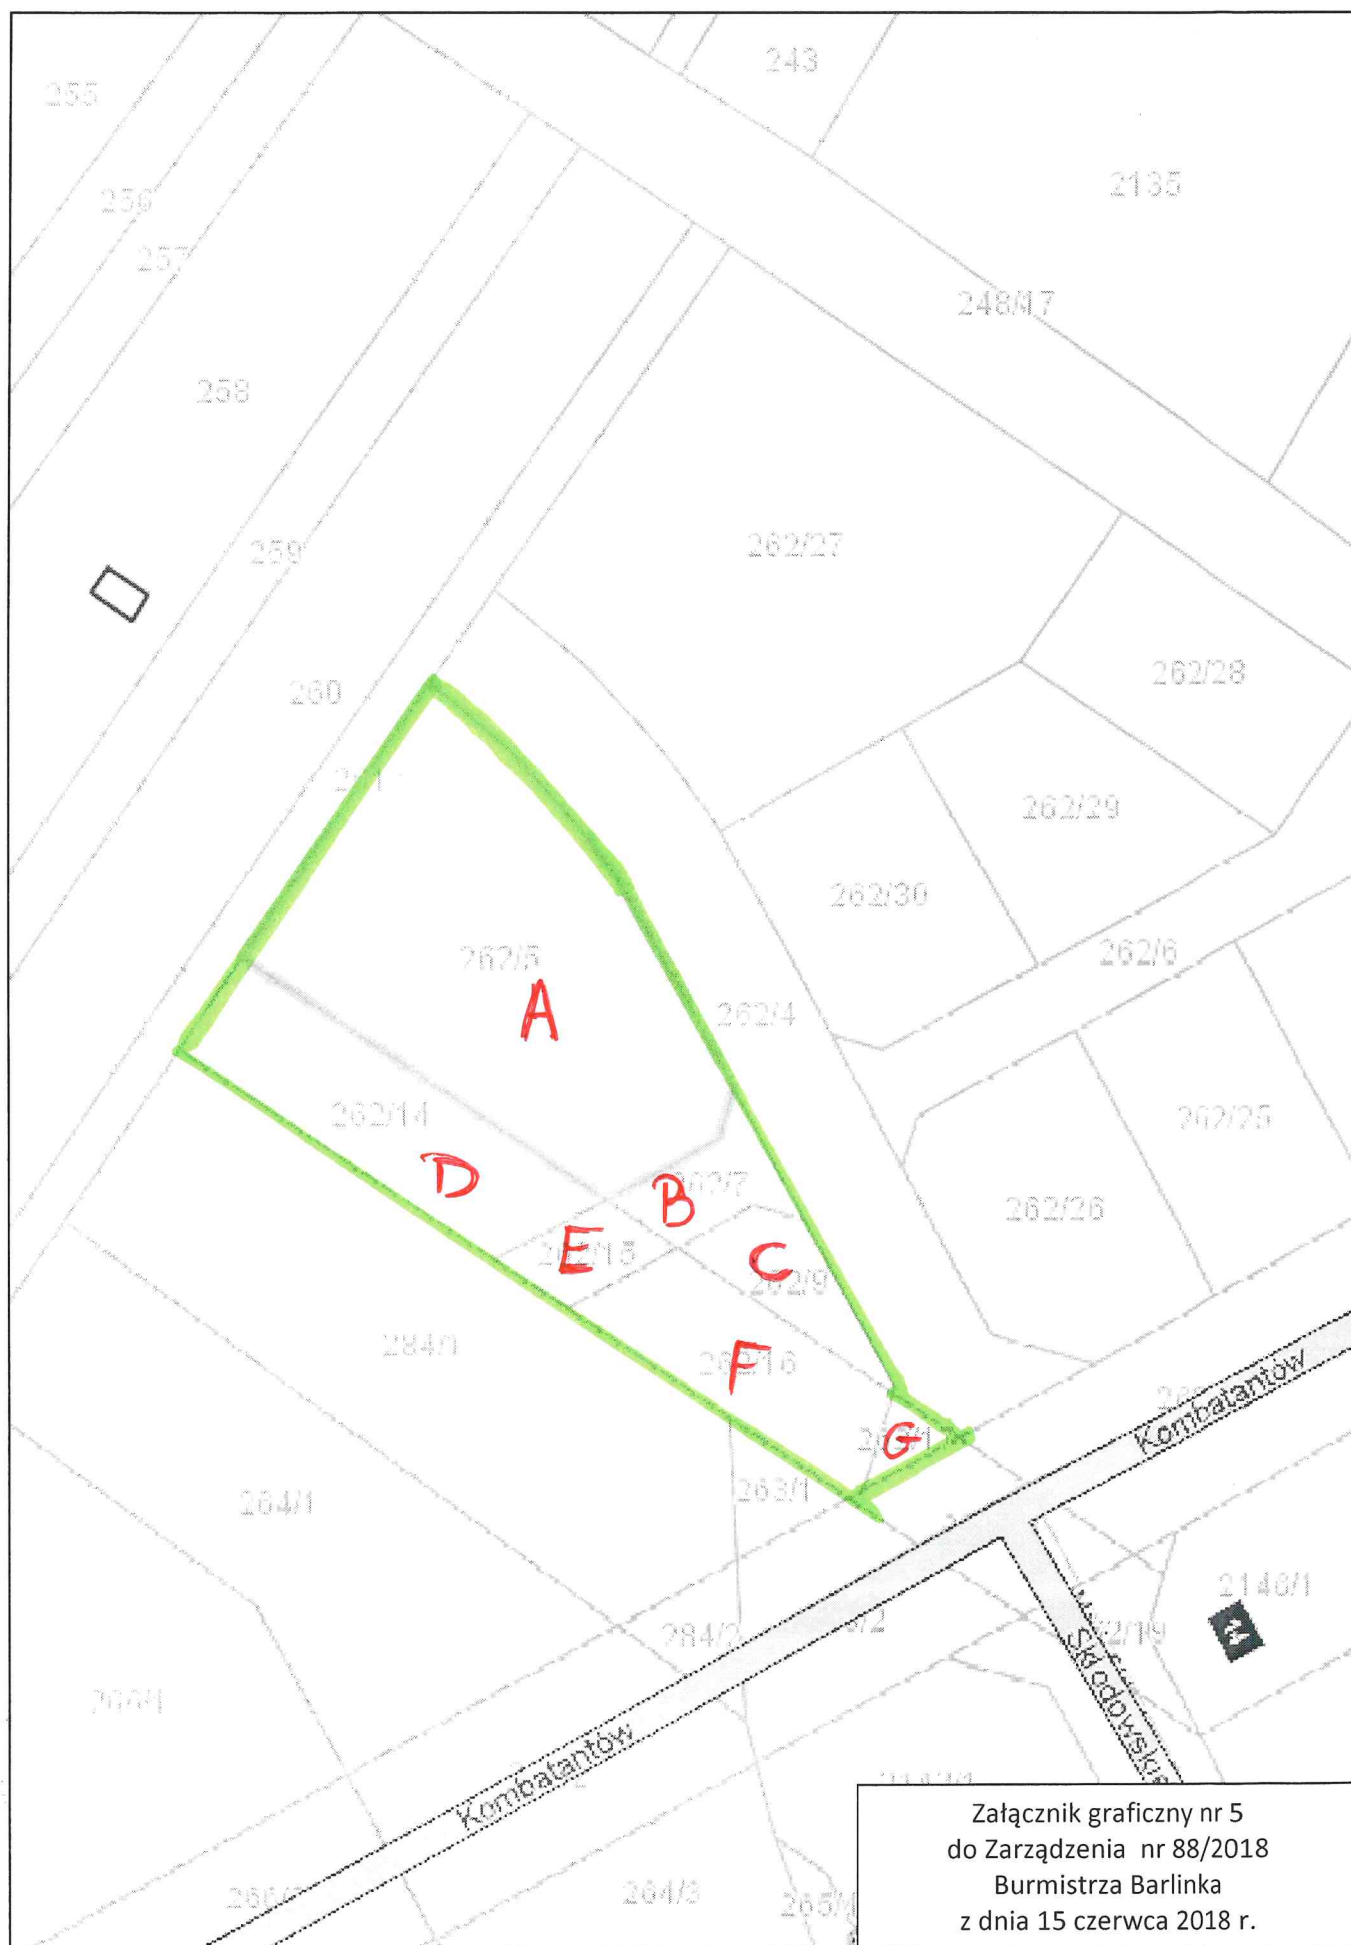

Barlinek - System Informacji Przestrzennej

skala 1 : 1000

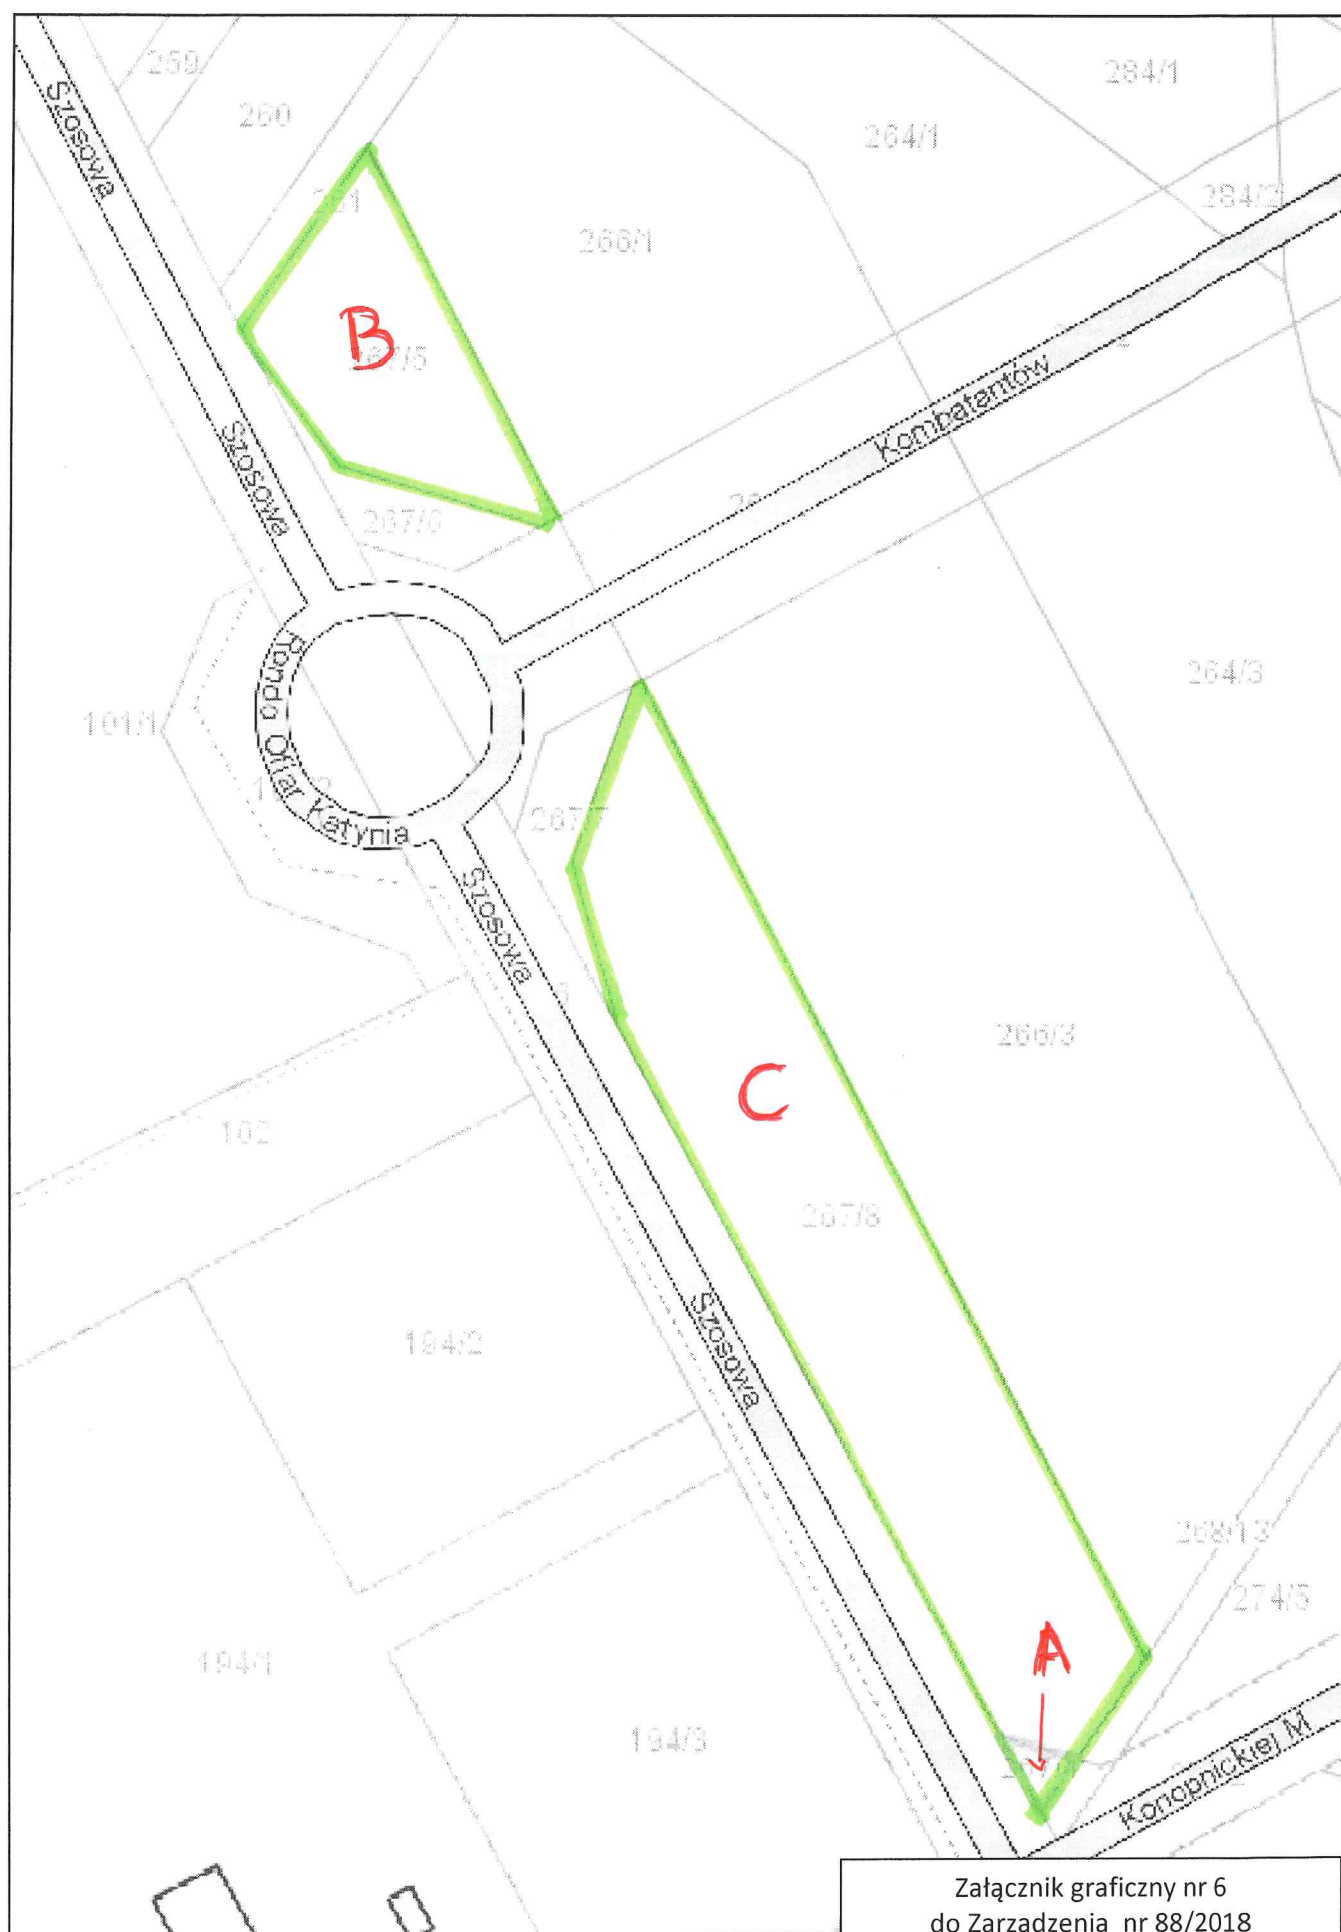

Załącznik graficzny nr 6
do Zarządzenia nr 88/2018
Burmistrza Barlinka
z dnia 15 czerwca 2018 r.