


System Informacji Przestrzennej Miasta i Gminy Barlinek
skala 1 : 500

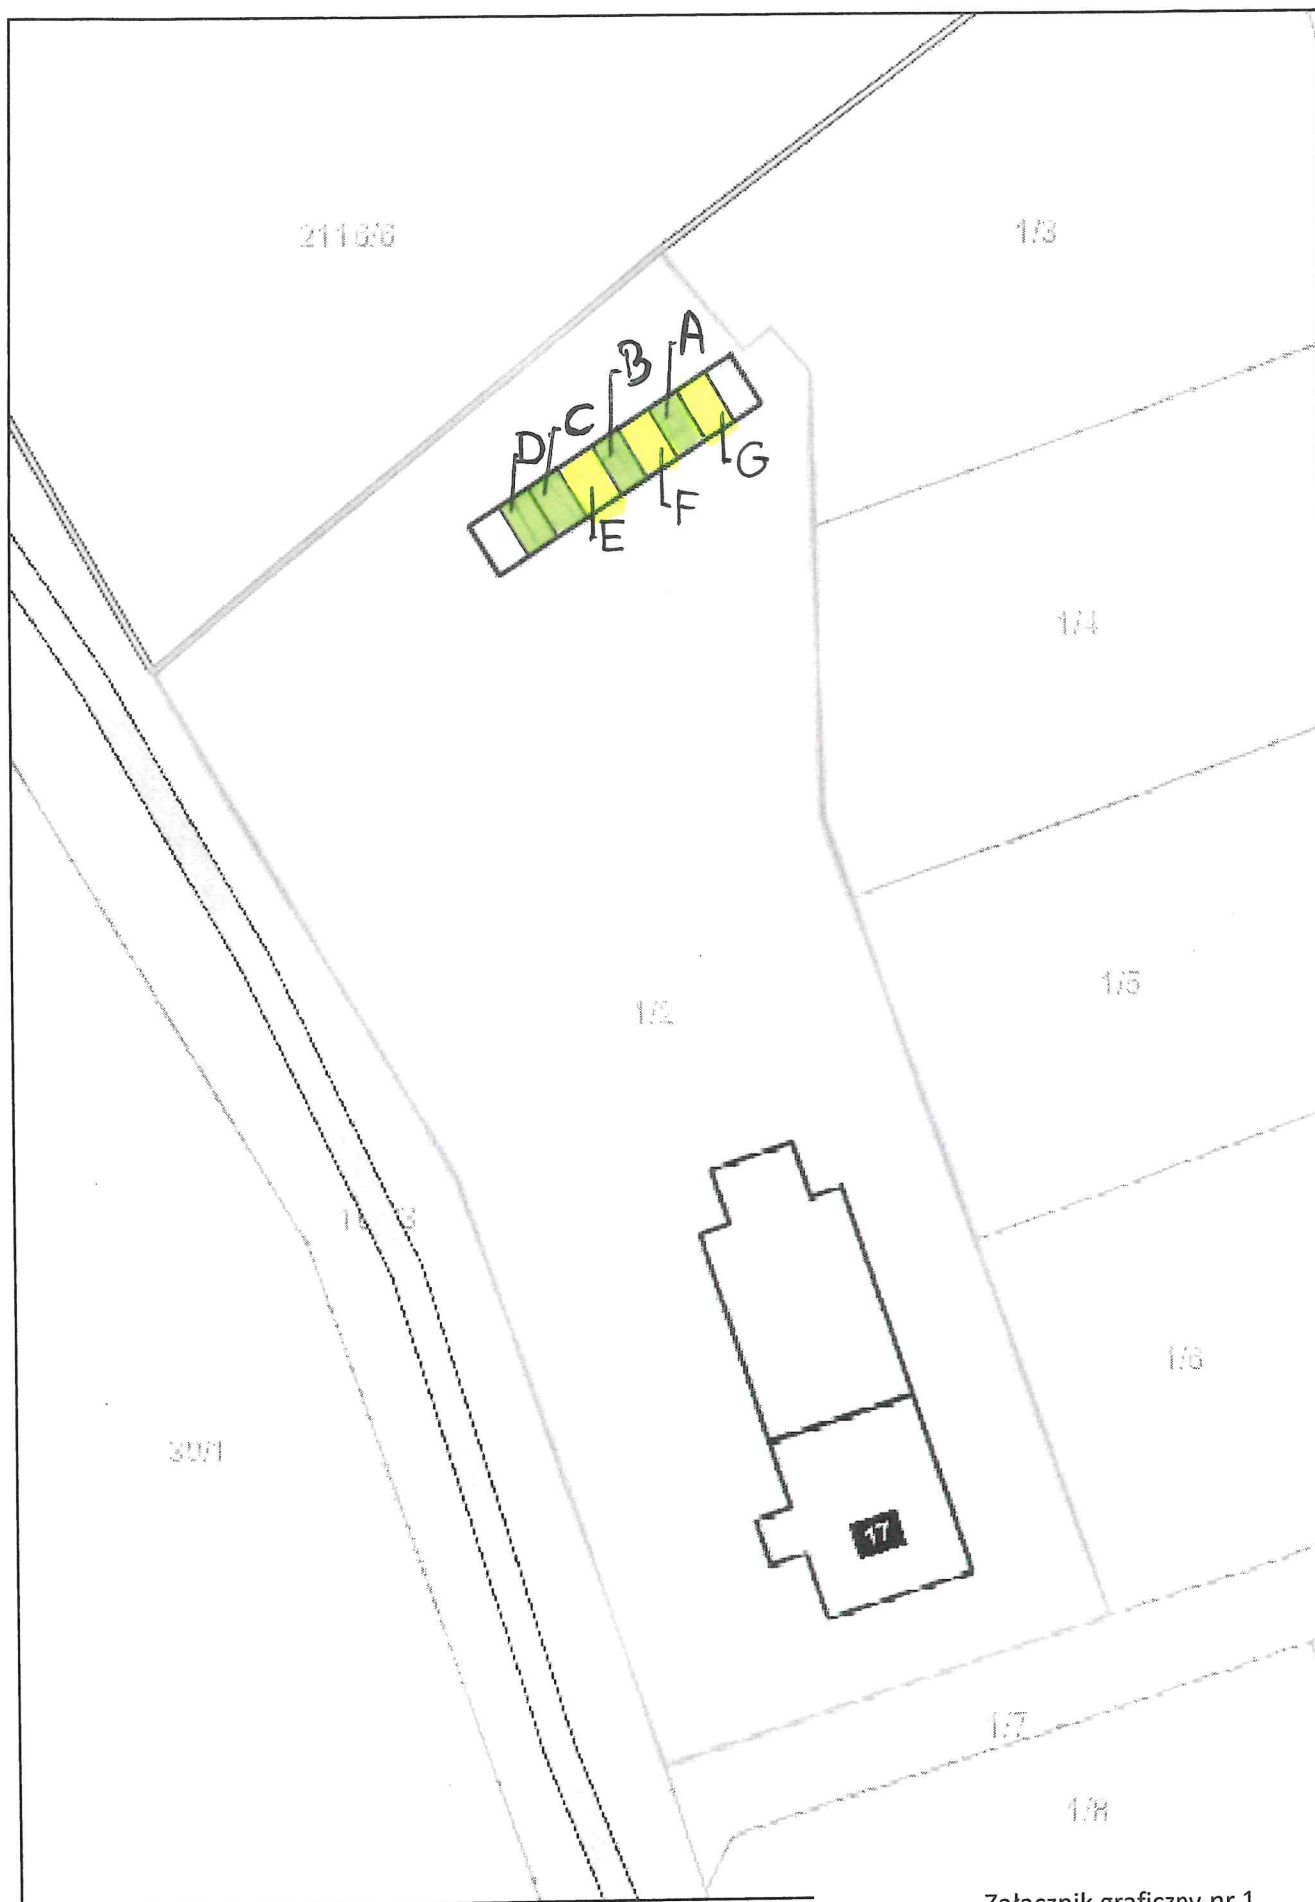

Załącznik graficzny nr 1
do Zarządzenia nr 38/2018
Burmistrza Barlinka
z dnia 1 marca 2018 r.

S.P.