


System Informacji Przestrzennej Miasta i Gminy Barlinek
skala 1 : 500

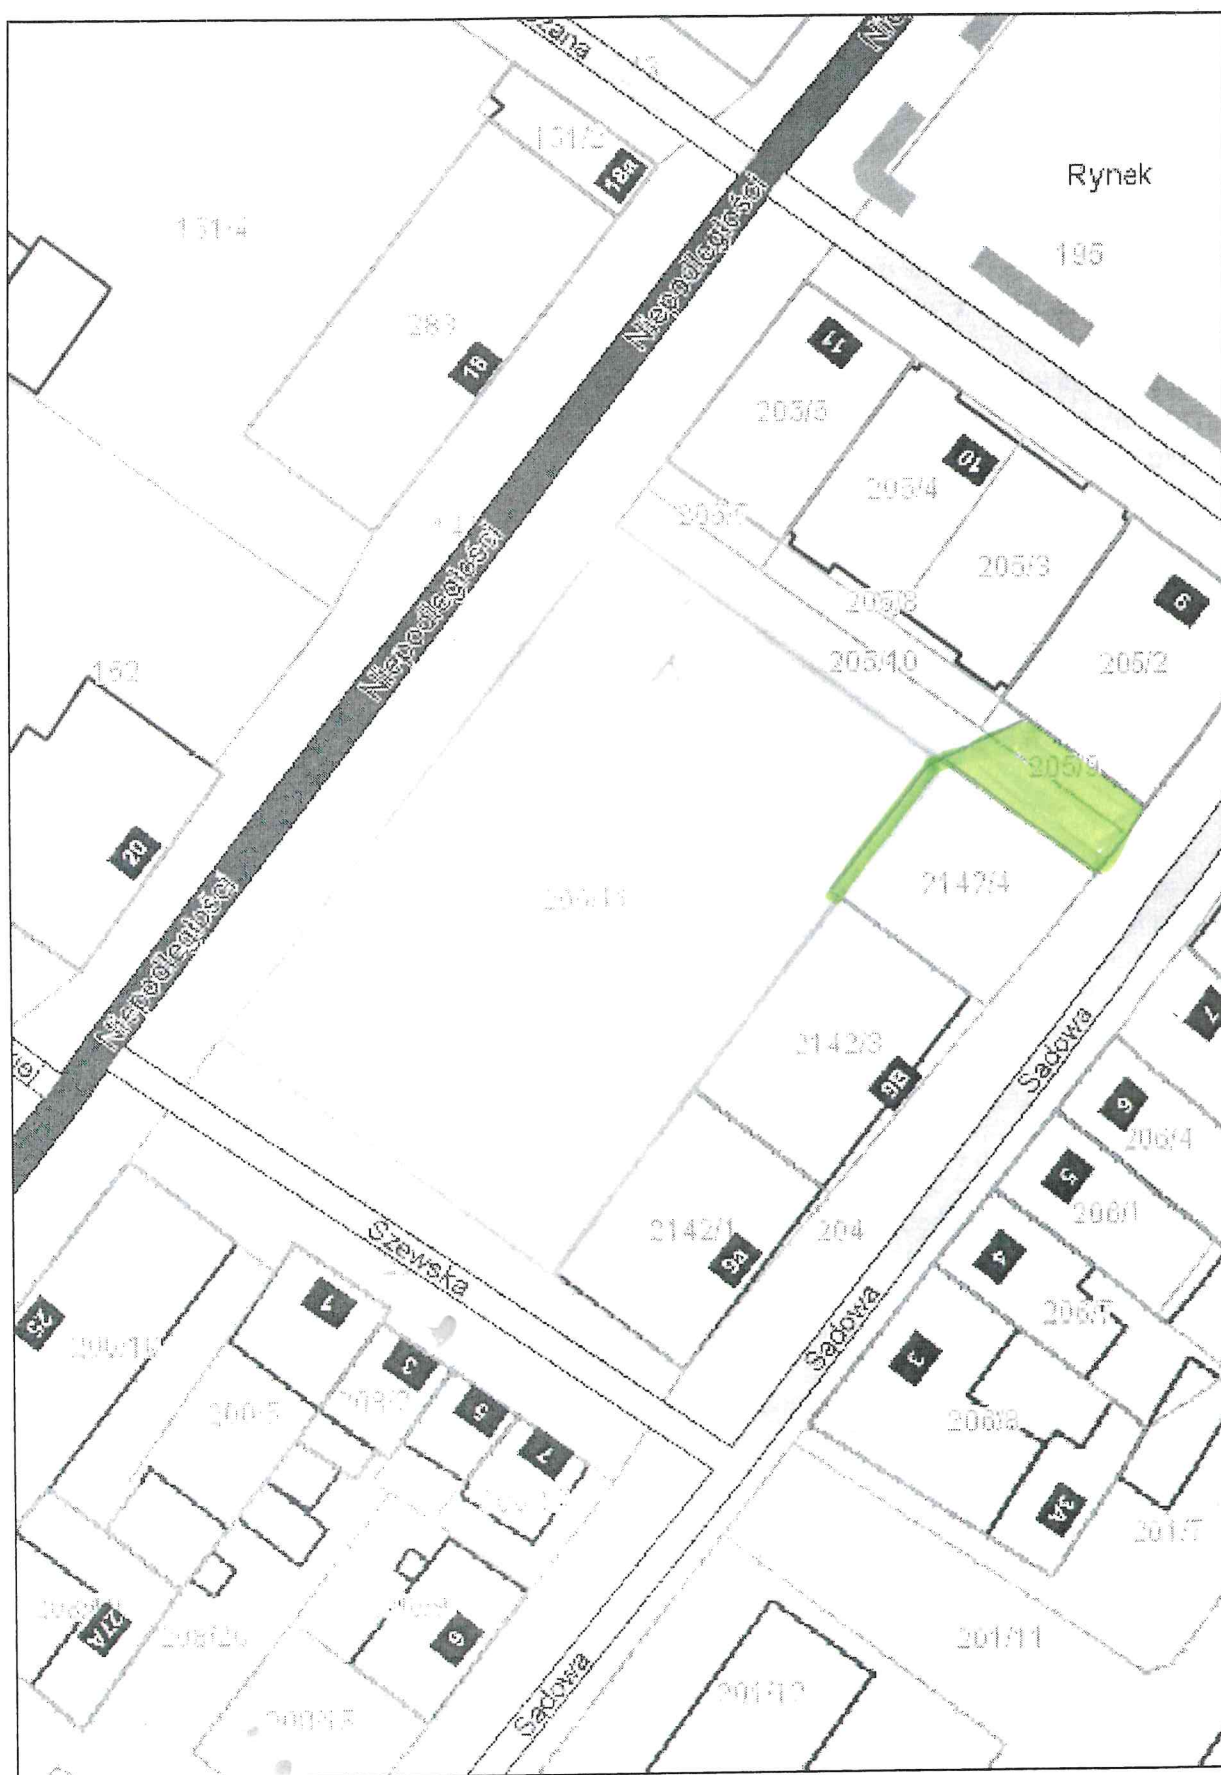

Załącznik graficzny do zarządzenia nr 7/2018
Burmistrza Barlinka z dnia 11 stycznia 2018 r.