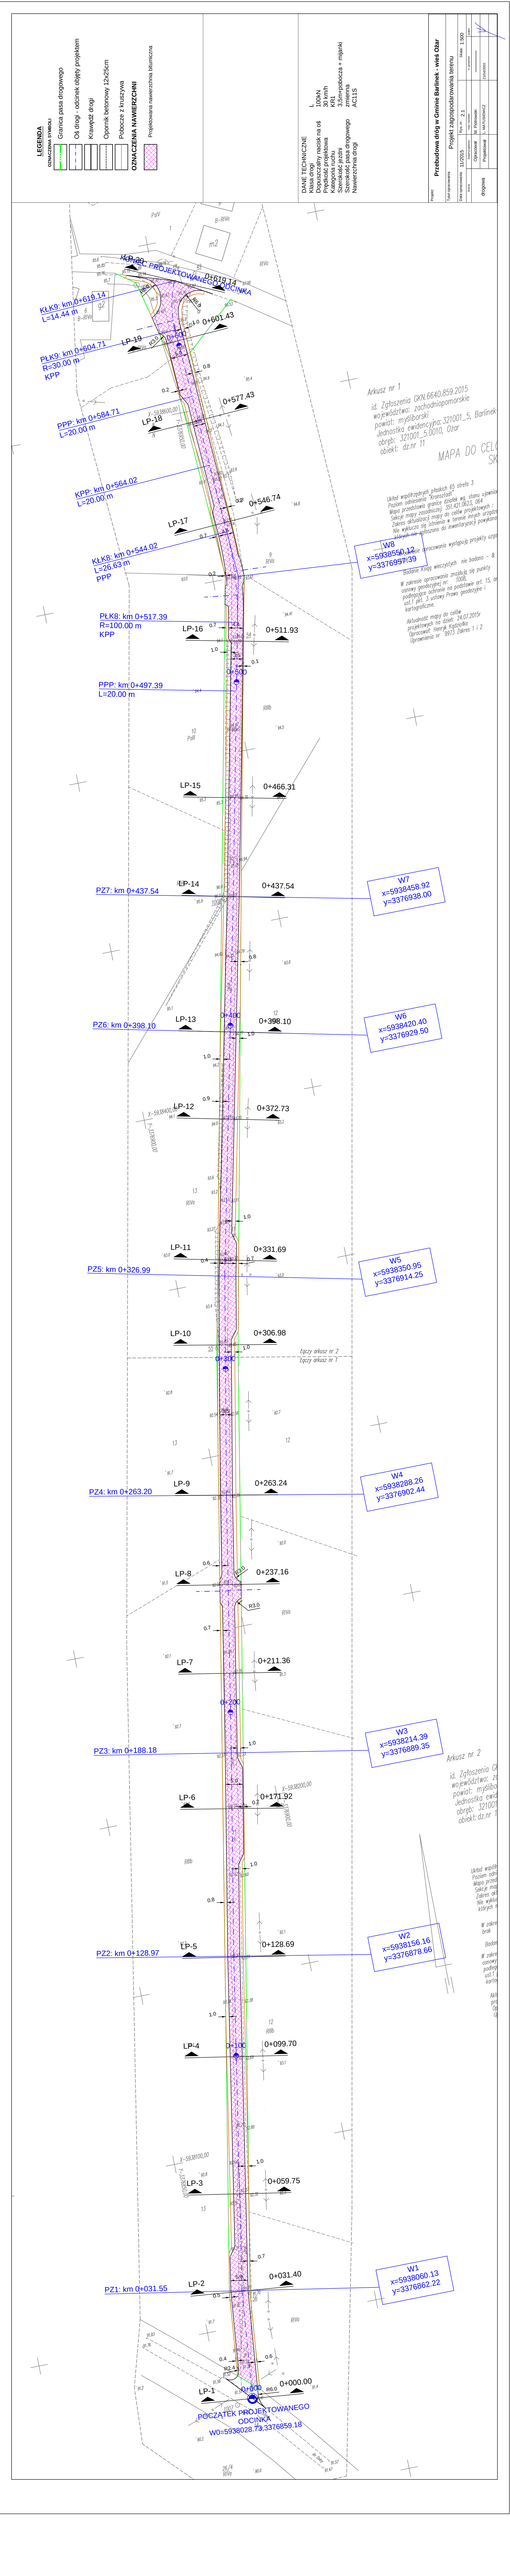
LEGENDA
OZNACZENIA RYSUNKU
Granica pasa drogowego
Oś drogi - odcinek objęty projektem
Krawężnik drogi
Opornik betonowy 12x25cm
Pobocze z kruszywa
OZNACZENIA NAWIERZCHNI
Projektowana nawierzchnia bitumiczna
DANE TECHNICZNE
Klasa drogi
Prędkość projektowa
Przekrój poprzeczny
Szerokość jezdni
Szerokość pobocza
Nawierzchnia drogi
L
D
3,5m
AC11
Projekt zagospodarowania terenu
Przebudowa drogi w Gminie Bartnik - wieś Otor
Skala mapy zasadniczej 1:500
Skala mapy 1:1000
Data wykonania 12/2021
Projektował
Sprawdził
Zatwierdził
Arkusz nr 1
Arkusz nr 2
KPP
PZ1: km 0+031.55
PZ2: km 0+128.97
PZ3: km 0+188.18
PZ4: km 0+263.20
PZ5: km 0+326.99
PZ6: km 0+398.10
PZ7: km 0+437.54
PLK8: km 0+517.39
R=100.00 m
L=20.00 m
PPP: km 0+497.39
L=20.00 m
KLK8: km 0+544.02
L=26.63 m
PPP
KPP: km 0+564.02
L=20.00 m
PPP: km 0+584.71
L=20.00 m
PLK9: km 0+604.71
R=30.00 m
KPP
KLK9: km 0+618.34
L=14.44 m
KPP
PUNKT PROJEKTOWANY NR 30
PUNKT PROJEKTOWANY NR 29
POCZĄTEK PROJEKTOWANEGO ODCINKA
W0=5938028.73;3376859.18
W1 x=5938060.13 y=3376862.22
W2 x=5938156.16 y=3376878.66
W3 x=5938214.39 y=3376889.35
W4 x=5938288.26 y=3376902.44
W5 x=5938350.95 y=3376914.25
W6 x=5938420.40 y=3376929.50
W7 x=5938458.92 y=3376938.00
W8 x=5938550.12 y=3376959.39
LP-1
LP-2
LP-3
LP-4
LP-5
LP-6
LP-7
LP-8
LP-9
LP-10
LP-11
LP-12
LP-13
LP-14
LP-15
LP-16
LP-17
LP-18
LP-19
LP-20
0+000.00
0+059.75
0+099.70
0+128.69
0+171.92
0+211.36
0+237.16
0+263.24
0+306.98
0+331.69
0+372.73
0+398.10
0+437.54
0+466.31
0+511.93
0+546.74
0+577.43
0+601.43
0+618.34
Arkusz nr 1
Arkusz nr 2
MAPA DO CELÓW PROJEKTOWYCH
Uchwała nr 0007.XXXVIII.2015 Rady Gminy Bartnik z dnia 29 grudnia 2015 r.