




PRZEKRÓJ LP-2

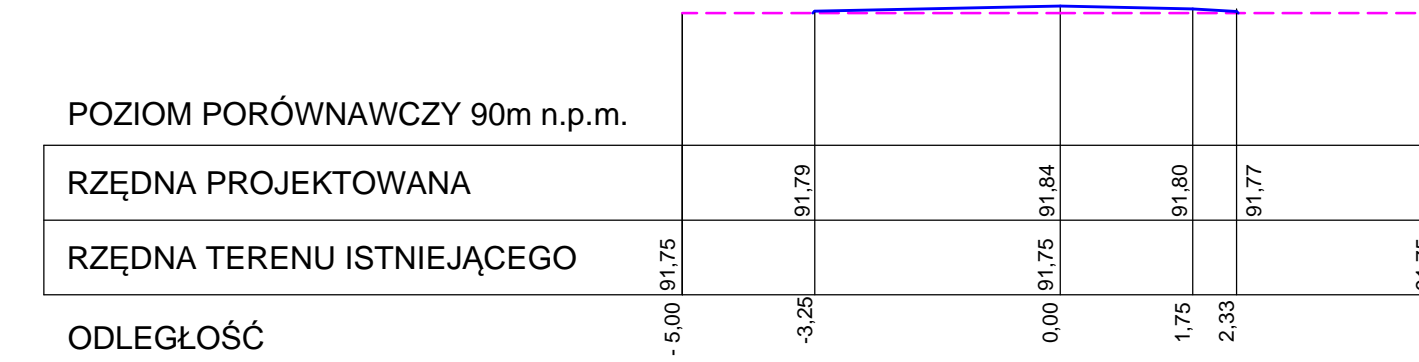


PRZEKRÓJ LP-3

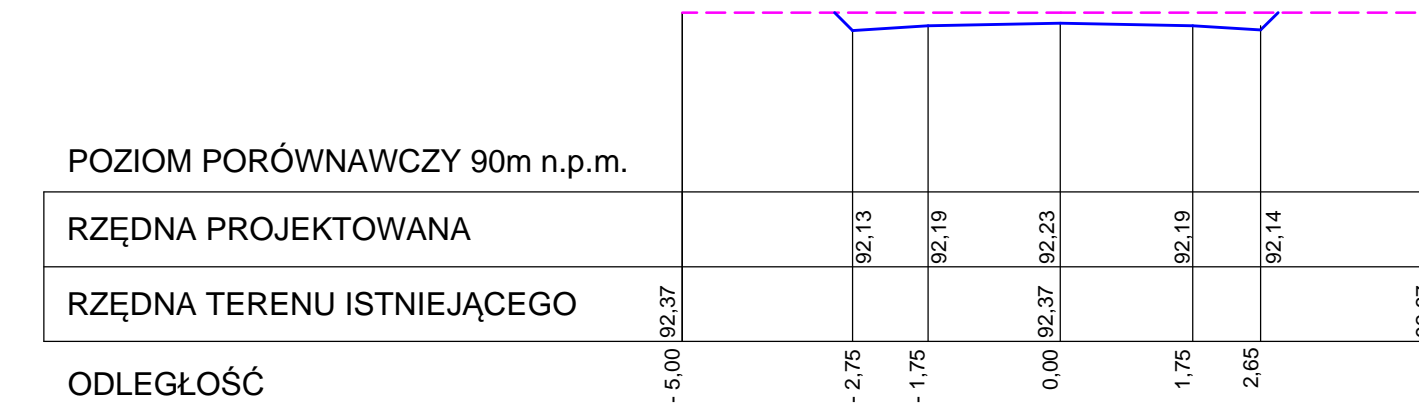


PRZEKRÓJ LP-4

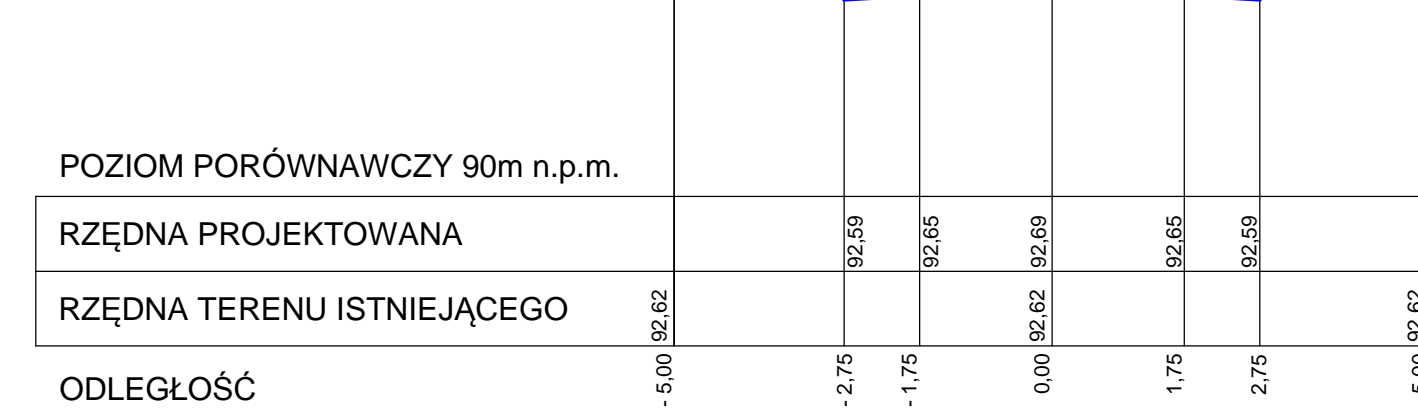


PRZEKRÓJ LP-5

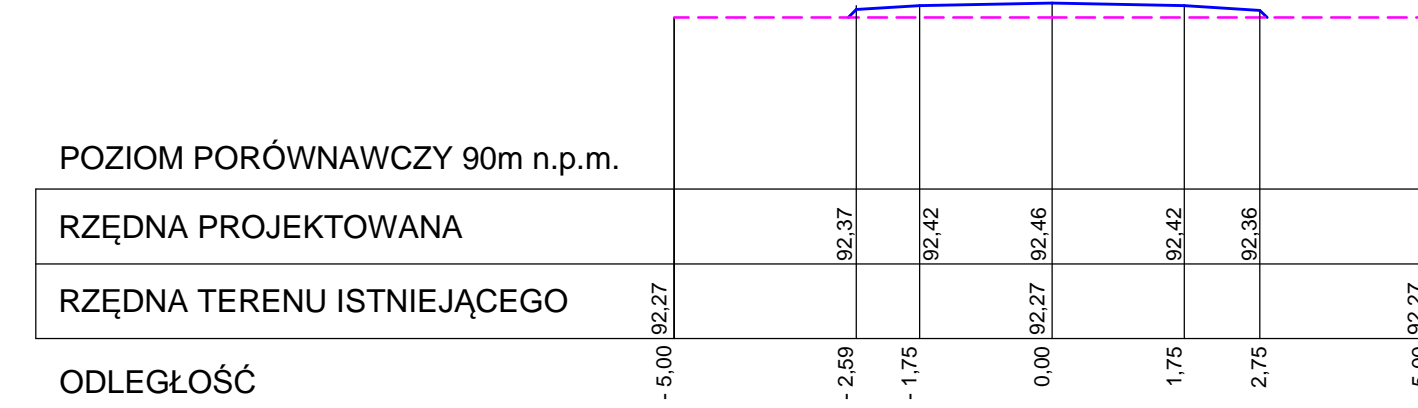


PRZEKRÓJ LP-6

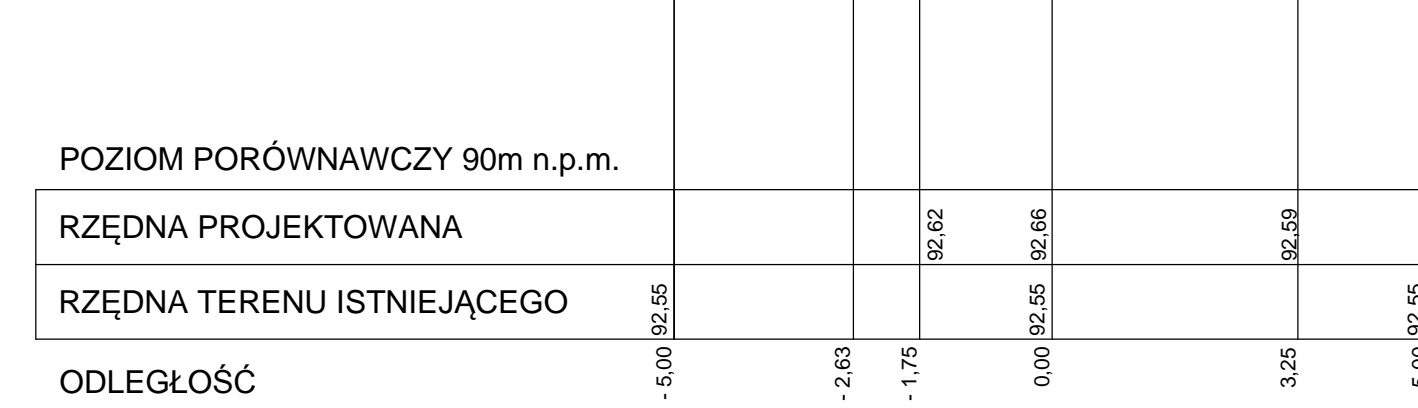


PRZEKRÓJ LP-7

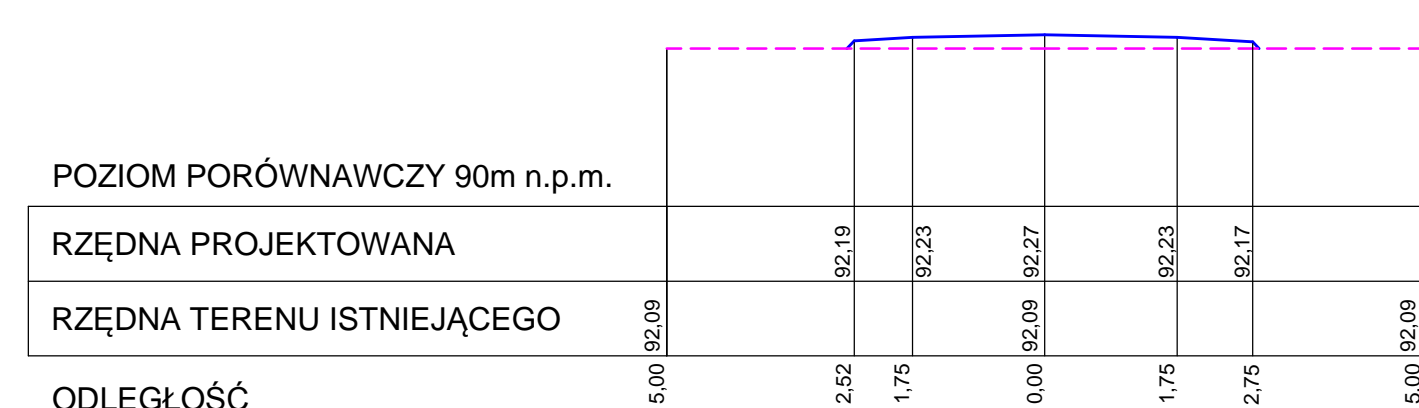


PRZEKRÓJ LP-9

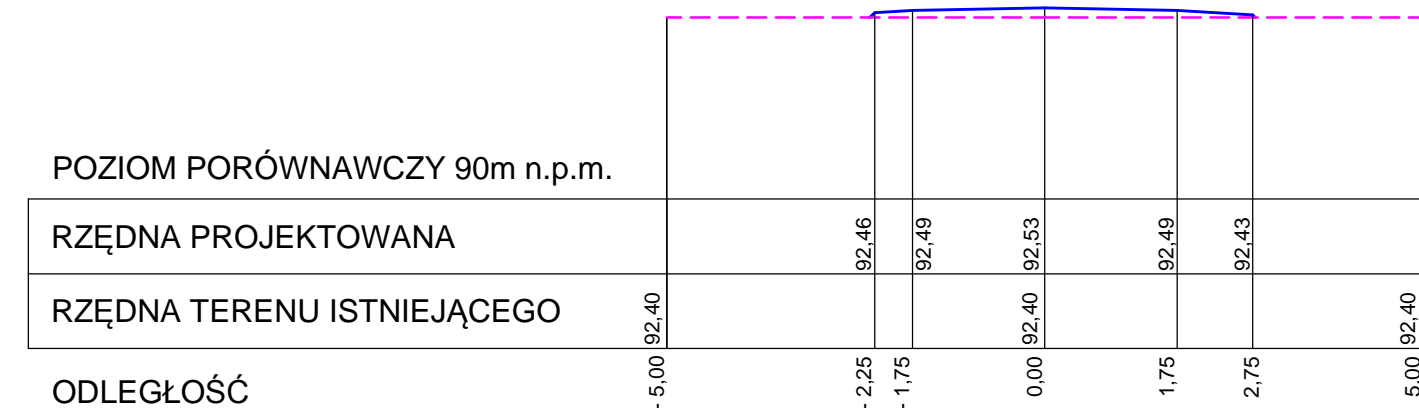


PRZEKRÓJ LP-10

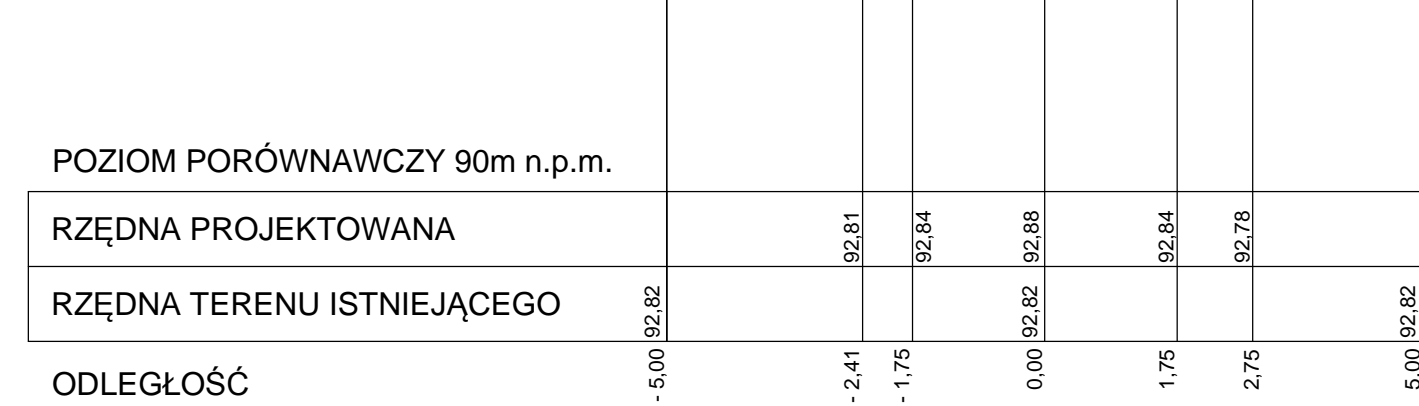


PRZEKRÓJ LP-11

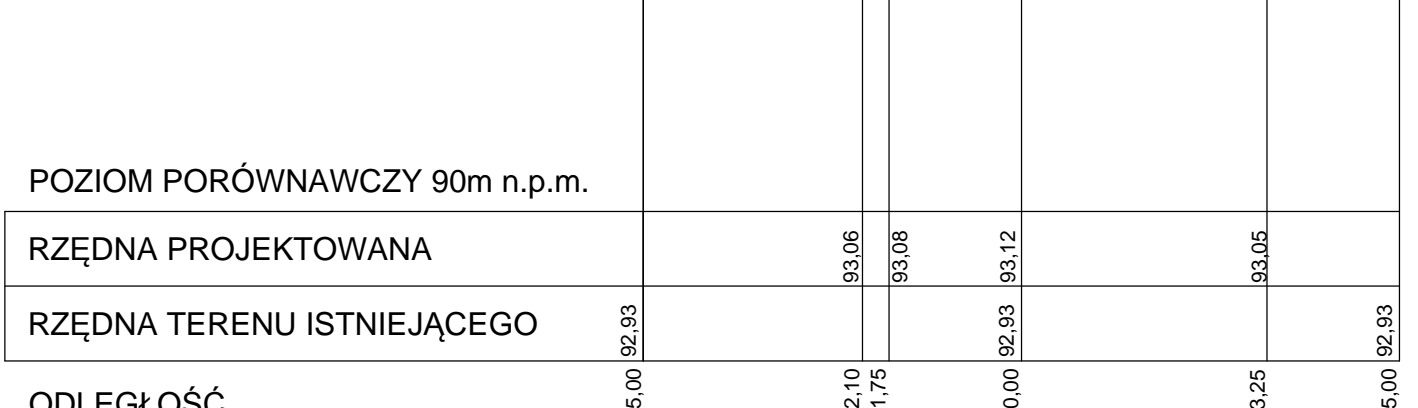


PRZEKRÓJ LP-12

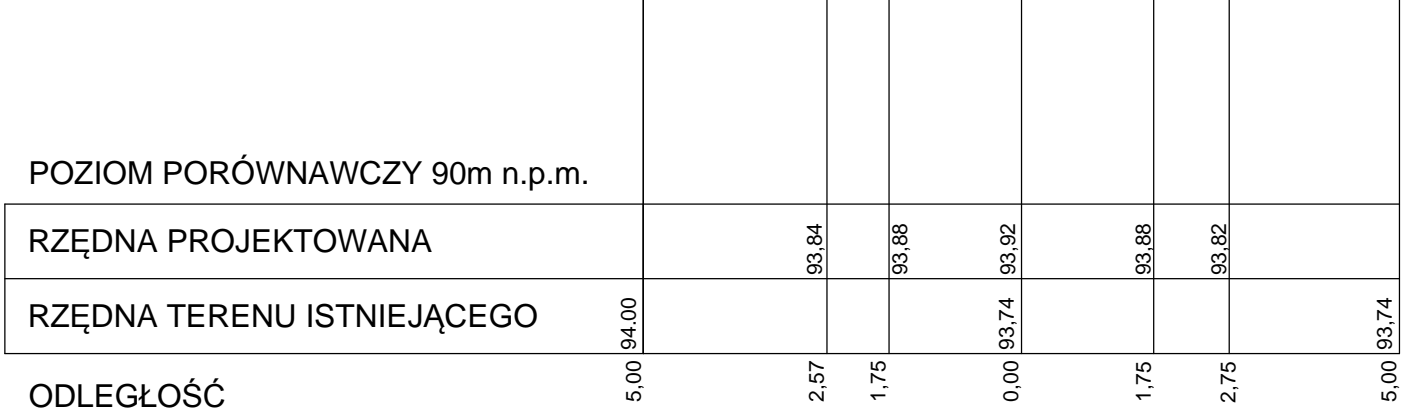


PRZEKRÓJ LP-13

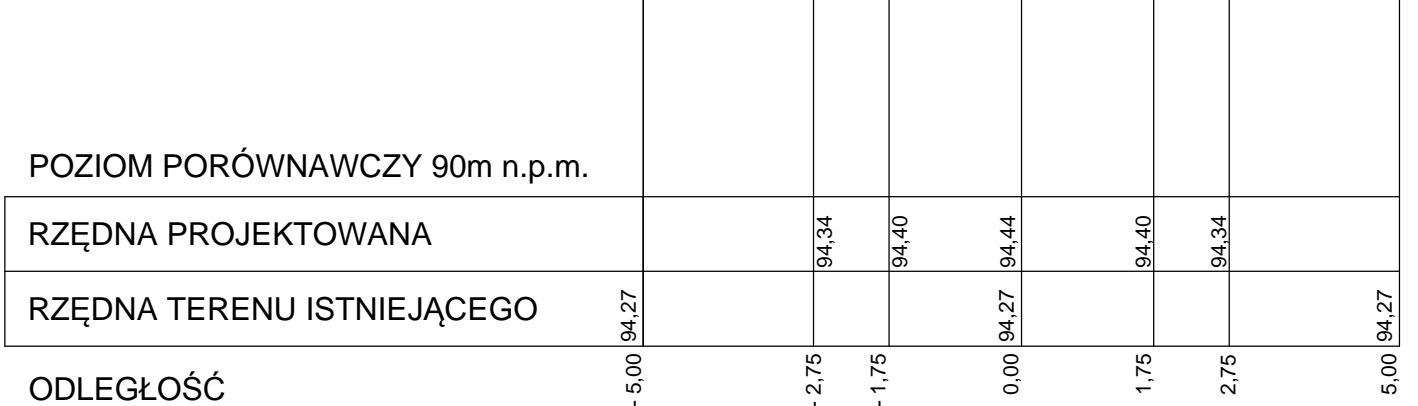


PRZEKRÓJ LP-14

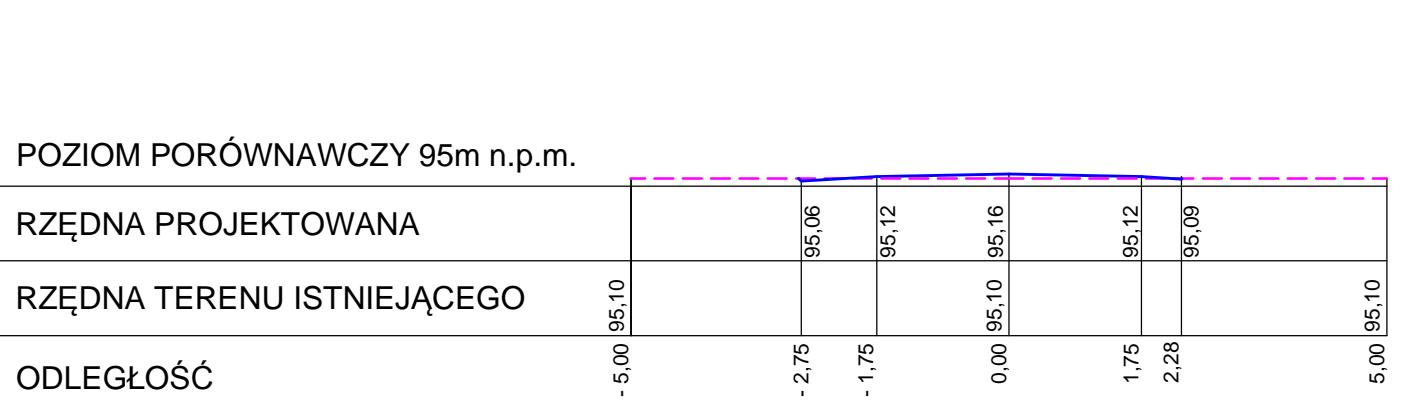


PRZEKRÓJ LP-15

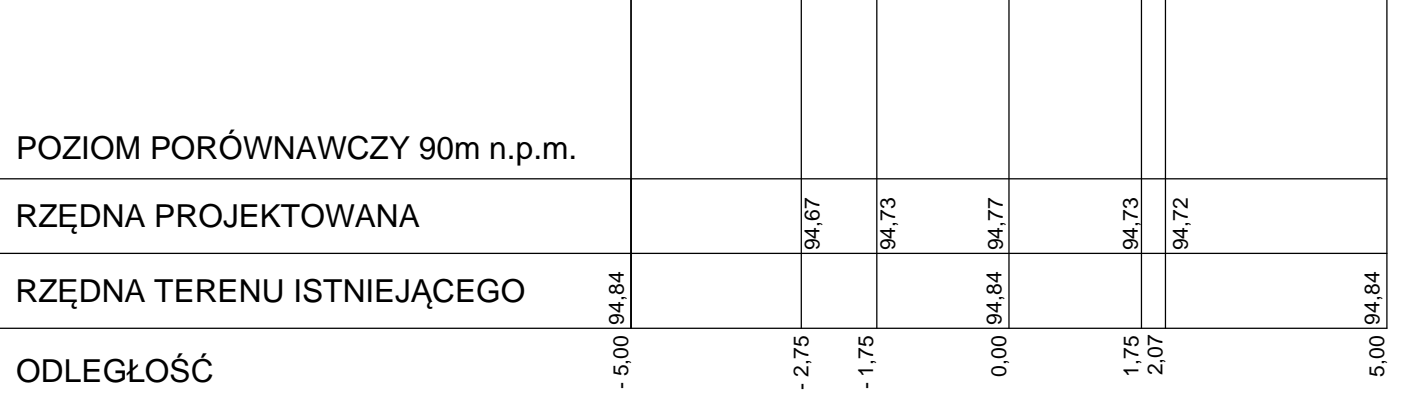


PRZEKRÓJ LP-16

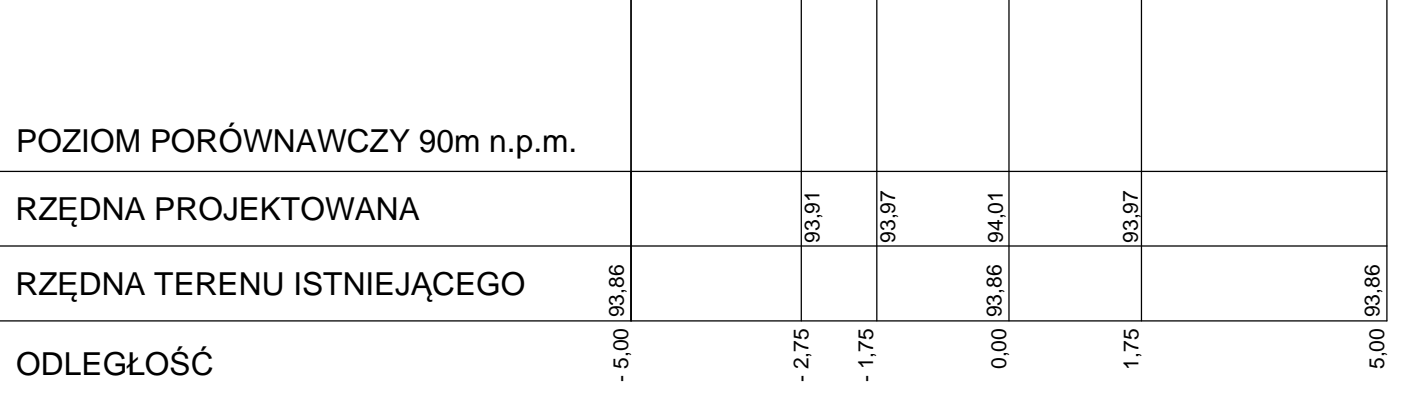


PRZEKRÓJ LP-17

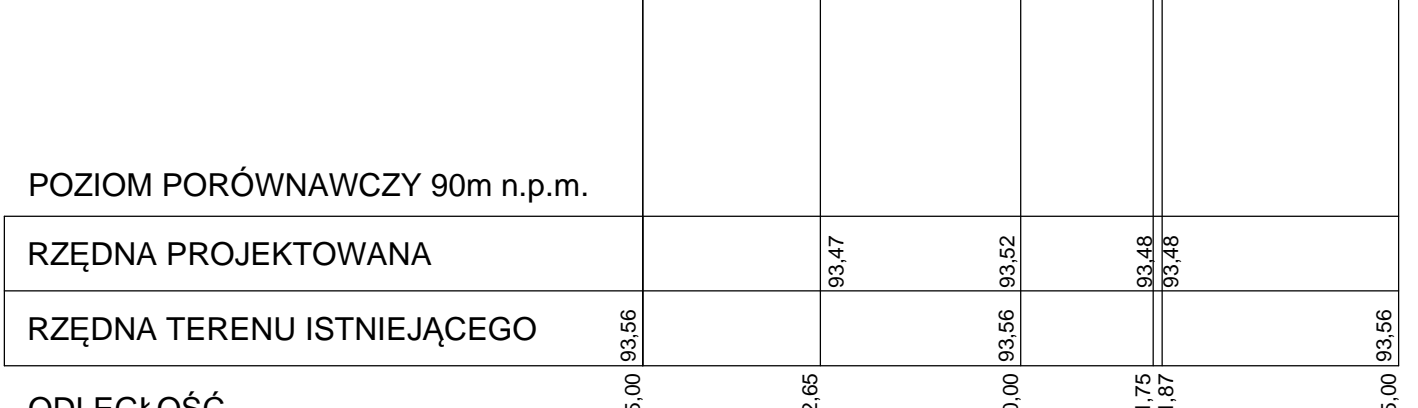

PRZEKRÓJ LP-18

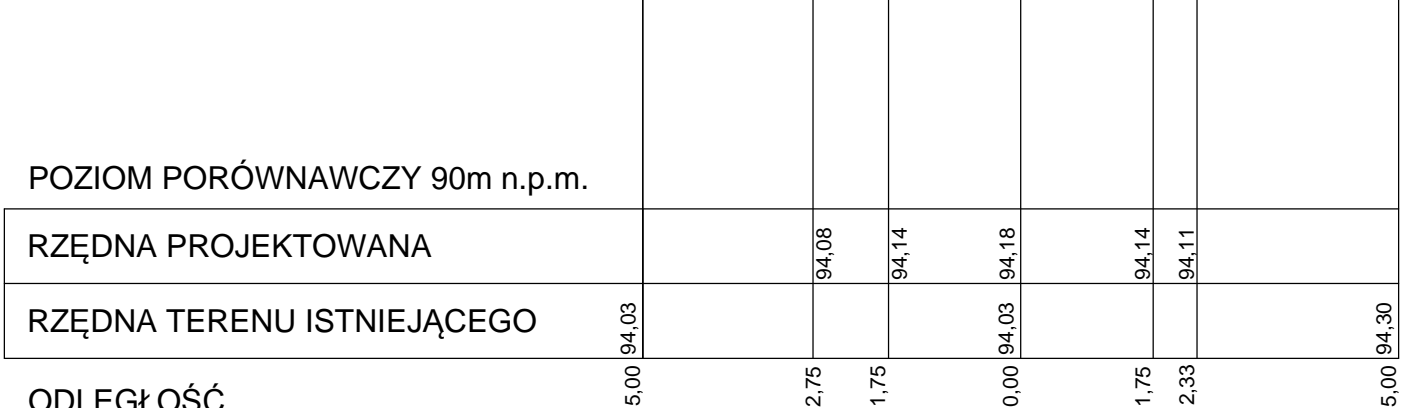

PRZEKRÓJ LP-19

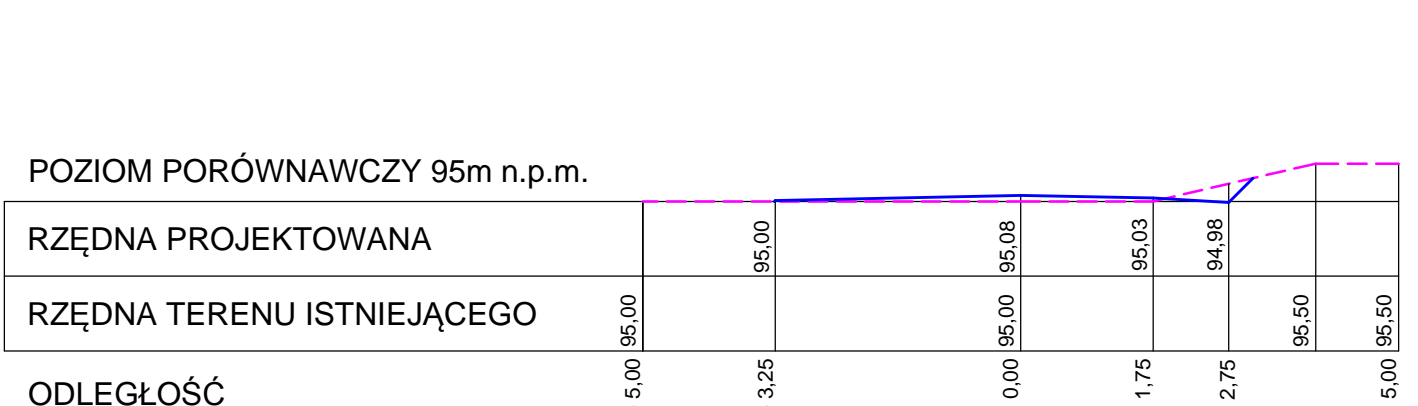

Projekt: Przebudowa dróg w Gminie Barlinek - wieś Ożar			
Tytuł opracowania: Przekroje normalne			
Data opracowania: 11/2015	Rys. nr: 3.2	Skala: 1:100	
Brutto	Zespół projektowy	Imię i nazwisko	Podpis
drogowa	Opracował	M. Piotrowski	
	Projektował	L. MATUSIEWICZ	21/04/2002