



Burmistrz Choszczno

ul. Wolności 24  
73-200 Choszczno  
e-mail: sekretariat@gmina.choszczno.pl  
http://www.choszczno.pl

Sekretariat: tel. 95/765 93 00  
fax. 95/765 93 06



Znak sprawy: IPP.6733.13.15.2017.PK

Choszczno, dnia 29 września 2017 r.

## DECYZJA nr 13/2017 O USTALENIU LOKALIZACJI INWESTYCJI CELU PUBLICZNEGO

Na podstawie art. 50 ust. 1 i 4, art. 51 ust. 1 pkt 2, art. 53 ust. 3, art. 54, art. 61 ust. 1 pkt 4, w związku z: art. 2 ust. 5 i art. 4 ust. 2 pkt 1 ustawy<sup>1</sup> z dnia 27 marca 2003 r. o planowaniu i zagospodarowaniu przestrzennym (Dz.U.2017.1073 j.t.), art. 61 i art. 104 w związku z art. 107 ustawy z dnia 14 czerwca 1960 r. Kodeks postępowania administracyjnego (Dz.U.2017.1257 j.t.), po rozpatrzeniu wniosku w sprawie wydania decyzji o lokalizacji inwestycji celu publicznego, po dokonaniu analizy, o której mowa w art. 53 ust. 3 oraz uzgodnień, o których mowa w art. 53 ust. 4,

### USTALAM LOKALIZACJĘ INWESTYCJI CELU PUBLICZNEGO

dla inwestycji polegającej na zagospodarowaniu terenu nad Jeziorem Barlineckim w parku przy ul. Sportowej w ramach „Szlaku Przygody” nad Jeziorem Barlineckim na odcinku od ul. Sportowej do ul. Polana Lecha w Barlinku, gmina BARLINEK, obręb BARLINEK 2, działka nr 660/12, 695/1, 724, 725, 726, 729/9 i 748/9 na rzecz Gminy Barlinek, ul. Niepodległości 20, 74-320 Barlinek.

#### 1. Rodzaj inwestycji

Szlak pieszo-rowerowy o nawierzchni z kostki betonowej o łącznej długość ok. 670 mb i powierzchni ok. 7840 m<sup>2</sup> z następującymi elementami zagospodarowania:

- miejsca odpoczynku z wiatami, ławkami, stołami, koszami na śmieci,
- dwa pomosty na Jeziorze Barlineckim,
- przebudowa kładki na cieku łączącym Jeziora Barlineckie i Uklejno
- tablice informacyjne i edukacyjne, figury dekoracyjne,
- ruchome elementy edukacyjne, place aktywności i zabaw dla dzieci, urz. sprawnościowe,
- toaleta typu TOI-TOI,
- miejsca parkingowe, stojaki na rowery, stacja serwisowa dla rowerów
- przyłącze elektroenergetyczne, instalacja zewnętrzna oświetleniowa i monitoringu.

#### 2. Warunki i szczegółowe zasady zagospodarowania terenu oraz jego zabudowy wynikające z analizy funkcji i cech zabudowy i zagospodarowania terenu oraz z przepisów odrębnych

##### 2.1 funkcja zabudowy, warunki i wymagania ochrony i kształtowania ładu przestrzennego.

- a) funkcja - szlak pieszo-rowerowy z towarzyszącymi elementami zagospodarowania
- b) lokalizacja - obszar lokalizacji inwestycji wg załącznika graficznego.



## 2.2 Warunki ochrony środowiska, przyrody i krajobrazu

- a) wnioskowana inwestycja zalicza się do przedsięwzięć mogących potencjalnie oddziaływać na środowisko wymienionych w par. 3 ust. 1 pkt. 55 lit. b Rozporządzenia rady ministrów z dnia 9 listopada 2010 r. w sprawie przedsięwzięć mogących znacząco oddziaływać na środowisko (Dz. U. Dz.U.2016.71 j.t.): zabudowa usługowa inna niż wymieniona w pkt 54, w szczególności szpitale, placówki edukacyjne, kina, teatry, obiekty sportowe, wraz z towarzyszącą jej infrastrukturą nieobjęta ustaleniami miejscowego planu zagospodarowania przestrzennego albo miejscowego planu odbudowy, o powierzchni zabudowy nie mniejszej niż 0,5 ha na obszarach objętych formami ochrony przyrody, o których mowa w art. 6 ust. 1 pkt 1-5, 8 i 9 ustawy z dnia 16 kwietnia 2004 r. o ochronie przyrody, lub w otulinach form ochrony przyrody, o których mowa w art. 6 ust. 1 pkt 1-3 tej ustawy.
- b) obszar lokalizacji inwestycji położony w granicach Barlinecko-Gorzowskiego Parku Krajobrazowego. Inwestycja nie narusza obowiązującego prawa - Rozporządzenia nr 107/2006 Wojewody Zachodniopomorskiego z dnia 21 lipca 2006 r. w sprawie Barlinecko-Gorzowskiego Parku Krajobrazowego. (Dz. Urz. Woj. Zach. Nr 89/2006 r., poz. 1635).
- c) obszar lokalizacji inwestycji położony w Obszarze Natura 2000 „Puszcza Barlinecka” – obszar ptasi PLB080001, nr rejestracyjny CRFOP: PL.ZIPOP.1393.N2K.PLB080001.B.  
Plan ochrony: zarządzenie w sprawie ustanowienia PZO dla obszaru Natura 2000 Puszcza Barlinecka PLB080001.
- d) obszar lokalizacji inwestycji położony w Obszarze Natura 2000 „Ostoja Barlinecka” – obszar siedliskowy PLH080071, Nr rejestracyjny CRFOP:PL.ZIPOP.1393.N2K.PLH080071.H.  
Plan ochrony: brak.
- e) realizacja inwestycji nie może pogorszyć stanu siedlisk przyrodniczych lub siedlisk gatunków roślin i zwierząt, dla których ochrony został wyznaczony obszar Natura 2000, nie może wpłynąć negatywnie na gatunki, dla których ochrony został wyznaczony obszar Natura 2000, ani pogorszyć integralności obszaru Natura 2000 lub jego powiązania z innymi obszarami (art. 33 ust. 1 ustawy o ochronie przyrody z dnia 16 kwietnia 2004 r. (Dz.U.2016.2134 j.t. z p. z.).
- f) Regionalny Dyrektor Ochrony Środowiska, jako organ odpowiedzialny za monitorowanie obszarów Natura 2000 oraz gospodarkę wodną na tych obszarach wydał dnia 31 marca 2017 r.:
  - zaświadczenie stwierdzające, że wnioskowana inwestycja prawdopodobnie nie wywrze istotnego wpływu na obszar Natura 2000
  - deklarację, że wnioskowana inwestycja nie pogorszy stanu jednolitej części wód ani nie uniemożliwi osiągnięcia dobrego stanu wód/potencjału.
- g) w razie konieczności usunięcia kolidujących z inwestycją drzew i krzewów obowiązują przepisy Ustawy z dnia 16 kwietnia 2004 r. o ochronie przyrody (Dz.U.2016.2134 j.t. ze zm).

## 2.3. Warunki ochrony dziedzictwa kulturowego i zabytków

- a) obszar lokalizacji inwestycji nie podlega ochronie konserwatorskiej
- b) zgodnie z art. 32 ust. 1 ustawy z dnia 23 lipca 2003 r. o ochronie zabytków i opiece nad zabytkami (Dz.U.2014.1446 j.t. z p. z.), kto, w trakcie prowadzenia robót budowlanych lub ziemnych, odkrył przedmiot, co do którego istnieje przypuszczenie, iż jest on zabytkiem, jest obowiązany:



- wstrzymać wszelkie roboty mogące uszkodzić lub zniszczyć odkryty przedmiot;
- zabezpieczyć, przy użyciu dostępnych środków, ten przedmiot i miejsce jego odkrycia;
- niezwłocznie zawiadomić o tym Zachodniopomorskiego Wojewódzkiego Konserwatora Zabytków a jeśli nie jest to możliwe, Burmistrza Barlinka.

## **2.4 Warunki obsługa w zakresie komunikacji i infrastruktury technicznej**

- a) likwidacja kolizji i zbliżenia do istniejącej infrastruktury technicznej podziemnej i nadziemnej na warunkach określonych przez jej zarządców.
- b) budowa przyłącza elektroenergetycznego na warunkach ustalonych przez gestora sieci.
- c) lokalizację infrastruktury w pasie drogowym uzgodnić z zarządcą drogi.

## **2.5 Warunki ochrony interesów osób trzecich**

W fazie projektowania i budowy zapewnić ochronę uzasadnionych interesów osób trzecich występujących w obszarze oddziaływania obiektu, w szczególności przed:

- a) pozbawieniem:
  - dostępu do drogi publicznej,
  - możliwości korzystania z wody, kanalizacji, energii elektrycznej i ciepłej oraz ze środków łączności,
  - dostępu światła dziennego do pomieszczeń przeznaczonych na pobyt ludzi,
- b) uciążliwościami powodowanymi przez hałas, wibracje, zakłócenia elektryczne i promieniowanie,
- c) zanieczyszczeniem powietrza, wody i gleby.

Należy zachować określone w normach i przepisach odrębnych i branżowych odległości od obiektów budowlanych i innych elementów infrastruktury technicznej.

Bezkolizyjność usytuowania projektowanych obiektów, zgodnie z art. 27.2.1. ustawy z dnia 17 maja 1989 r. Prawo geodezyjne i kartograficzne (Dz.U. 2015.520. j.t. z p.z.), należy uzgodnić z właściwym starostą.

## **2.6 Warunki ochrony według innych przepisów odrębnych**

- a) ustawa o ochronie gruntów rolnych i leśnych (Dz.U.2017.1161.) – art. 2 ust. 2 pkt 1.
- b) ustawa z dnia 28 września 1991 r. o lasach (Dz.U.2017.788 t.j.) – art. 3 ust. 2 Lasem w rozumieniu ustawy jest m. in. grunt wykorzystywany na parkingi leśne i urządzenia turystyczne. Wnioskowana inwestycja nie spowoduje zatem przeznaczenia gruntów leśnych na cele nieleśne. Obszar lokalizacji inwestycji obejmuje grunty rolne. Nie ma zastosowania art. 7 ust. 2 pkt 3 Ustawy z dnia 3 lutego 1995 r. o ochronie gruntów rolnych i leśnych (Dz.U.2015.909 j.t. z p. z.) ponieważ teren nie zawiera gruntów rolnych klasy III i wyższej i nie wymaga zgody na przeznaczenie gruntów rolnych na cele nierolne.
- c) przed wystąpieniem o pozwolenie na budowę należy uzyskać decyzję lub informację o wyłączeniu gruntów z produkcji rolniczej zgodnie z art. 11-14 ustawy.
- d) ustawa z dnia 18 lipca 2001 r. Prawo wodne (Dz.U.2017.1121 j.t.). W obszarze lokalizacji inwestycji znajdują się powierzchniowe wody płynące Jeziora Barlineckiego (działka nr 729/9 obręb BARLINEK 2). Planowana inwestycja musi być zgodna z ustawą, m. in.:



- art. 25 : zabrania się niszczenia lub uszkodzania brzegów śródlądowych wód powierzchniowych, tworzących brzeg wody budowli lub murów niebędących urządzeniami wodnymi oraz gruntów pod śródlądowymi wodami powierzchniowymi.
- art. 27 ust. 1: Zabrania się grodzenia nieruchomości przyległych do powierzchniowych wód publicznych w odległości mniejszej niż 1,5 m od linii brzegu, a także zakazywania lub uniemożliwiania przechodzenia przez ten obszar
- art. 28 ust. 1: Właściciel nieruchomości przyległej do powierzchniowych wód publicznych jest obowiązany umożliwić dostęp do wody na potrzeby wykonywania robót związanych z utrzymywaniem wód oraz dla ustawiania znaków żeglugowych lub hydrologiczno-meteorologicznych urządzeń pomiarowych

### **3. Linie rozgraniczające teren inwestycji**

Obszar lokalizacji inwestycji oznaczono na kopii mapy przyjętej do państwowego zasobu geodezyjnego i kartograficznego, załączniku do niniejszej decyzji.

### **UZASADNIENIE**

W dniu 30.05.2017 r. Pan Burmistrz Dariusz Zieliński reprezentujący Gminę Barlinek, ul. Niepodległości 20, 74-320 Barlinek, wystąpił z wnioskiem o ustalenie lokalizacji inwestycji celu publicznego dla inwestycji polegającej na zagospodarowaniu terenu nad Jeziorem Barlineckim w parku przy ul. Sportowej w ramach „Szlaku Przygody” nad Jeziorem Barlineckim na odcinku od ul. Sportowej do ul. Polana Lecha w Barlinku, gmina BARLINEK, obręb BARLINEK 2, działka nr 660/12, 695/1, 724, 725, 726, 729/9 i 748/9.

Postanowieniem znak: SKO/HM/420/2239/2017 z dnia 28.06.2017 r Samorządowe Kolegium Odwoławcze w Szczecinie, wyznaczyło Burmistrza Miasta I Gminy Choszczno jako organ właściwy do załatwienia ww. sprawy.

Zgodnie z art. 2 ust. 5 ustawy z dnia 27 marca 2003 r. o planowaniu i zagospodarowaniu przestrzennym (Dz.U.2017.1073 j.t.), ilekroć w ustawie jest mowa o "inwestycji celu publicznego" - należy przez to rozumieć działania o znaczeniu lokalnym (gminnym) i ponadlokalnym (powiatowym, wojewódzkim i krajowym), a także krajowym (obejmującym również inwestycje międzynarodowe i ponadregionalne), oraz metropolitalnym (obejmującym obszar metropolitalny) bez względu na status podmiotu podejmującego te działania oraz źródła ich finansowania, stanowiące realizację celów, o których mowa w art. 6 ustawy z dnia 21 sierpnia 1997 r. o gospodarce nieruchomościami (Dz. U. z 2016 r. poz. 2147 i 2260 oraz z 2017 r. poz. 624 i 820). Wnioskowana inwestycja ma znaczenie ponadlokalne (powiatowe).

Zgodnie z art. 6 pkt. 9c Ustawy o gospodarce nieruchomościami (Dz. U. 2016.2147 j.t. z p. z.) wydzielanie gruntów pod publicznie dostępne samorządowe ciągi piesze, place, parki, promenady lub bulwary, a także ich urządzenie, w tym budowa lub przebudowa jest celem publicznym.

Po dokonaniu analizy, o której mowa w art. 53 ust. 3 ustawy o planowaniu i zagospodarowaniu przestrzennym (Dz.U.2017.1073 j.t.), stanowiąca załącznik do decyzji, nie stwierdzono okoliczności uniemożliwiających wydania decyzji zgodnej z wnioskiem.

Zgodnie z art. 50 ust. 4 ww. ustawy projekt decyzji sporządził mgr inż. arch. Wojciech Kamiński – członek Zachodniopomorskiej Okręgowej Izby Architektów nr ZP – 0150, uprawnienia do projektowania architektonicznego bez ograniczeń nr 149/Sz/94.

### **POUCZENIE**

1. Od decyzji służy stronom prawo wniesienia odwołania do Samorządowego Kolegium Odwoławczego w Szczecinie, pl. Batorego 4 – za moim pośrednictwem w terminie czternastu dni od daty jej doręczenia.

2. Odwołanie od decyzji o ustaleniu lokalizacji inwestycji powinno zawierać zarzuty odnoszące się do decyzji, określać istotę i zakres żądania będącego przedmiotem odwołania oraz wskazywać dowody uzasadniające to żądanie<sup>1</sup>.
3. W trakcie biegu terminu do wniesienia odwołania strona może zrzec się prawa do wniesienia odwołania wobec organu administracji publicznej, który wydał decyzję. Z dniem doręczenia organowi administracji publicznej oświadczenia o zrzeczeniu się prawa do wniesienia odwołania przez ostatnią ze stron postępowania, decyzja staje się ostateczna i prawomocna.
4. Decyzja o ustaleniu lokalizacji inwestycji celu publicznego wiąże organ wydający decyzję o pozwoleniu na budowę<sup>1</sup>.
5. Decyzja o warunkach zabudowy nie uprawnia do rozpoczęcia realizacji inwestycji. Przed przystąpieniem do robót należy, w zależności od zakresu robót, dokonać zgłoszenia lub uzyskać decyzję o pozwoleniu na budowę zgodnie z ustawą z dnia 7 lipca 1994 r. Prawo budowlane (Dz.U.2017.1332 t.j..) oraz pozwolenie wodnoprawne zgodnie z Ustawą z dnia 18 lipca 2001 r. Prawo wodne (Dz.U.2017.1121 j.t. ).
6. Decyzja o lokalizacji inwestycji celu publicznego nie rodzi praw do terenu oraz nie narusza prawa własności i uprawnień osób trzecich.
7. Organ, który wydał decyzję może stwierdzić jej wygaśnięcie z przyczyn określonych w art. 65<sup>1</sup> w trybie art. 162 § 1 pkt. 1 kodeksu postępowania administracyjnego.

**Załączniki:**

1. Załącznik graficzny na kopii mapy przyjętej do państwowego zasobu geodezyjnego i kartograficznego,
2. Analiza funkcji oraz cech zabudowy i zagospodarowania terenu.



z up. BURMISTRZA  
*mgr Magdalena Sieńko*  
Z-ca Burmistrza

**Otrzymują:**

1. Gmina Barlinek  
ul. Niepodległości 20  
74-320 Barlinek
2. Agencja Nieruchomości Rolnych  
Oddział Terenowy w Gorzowie Wielkopolskim  
Ul. Jagiellończyka 8  
66-400 Gorzów Wlkp.
3. aa


Sporządziła:

**Katarzyna Samaruk**

Podinspektor ds. urbanistyki i architektury

Tel. (95) 765 93 72



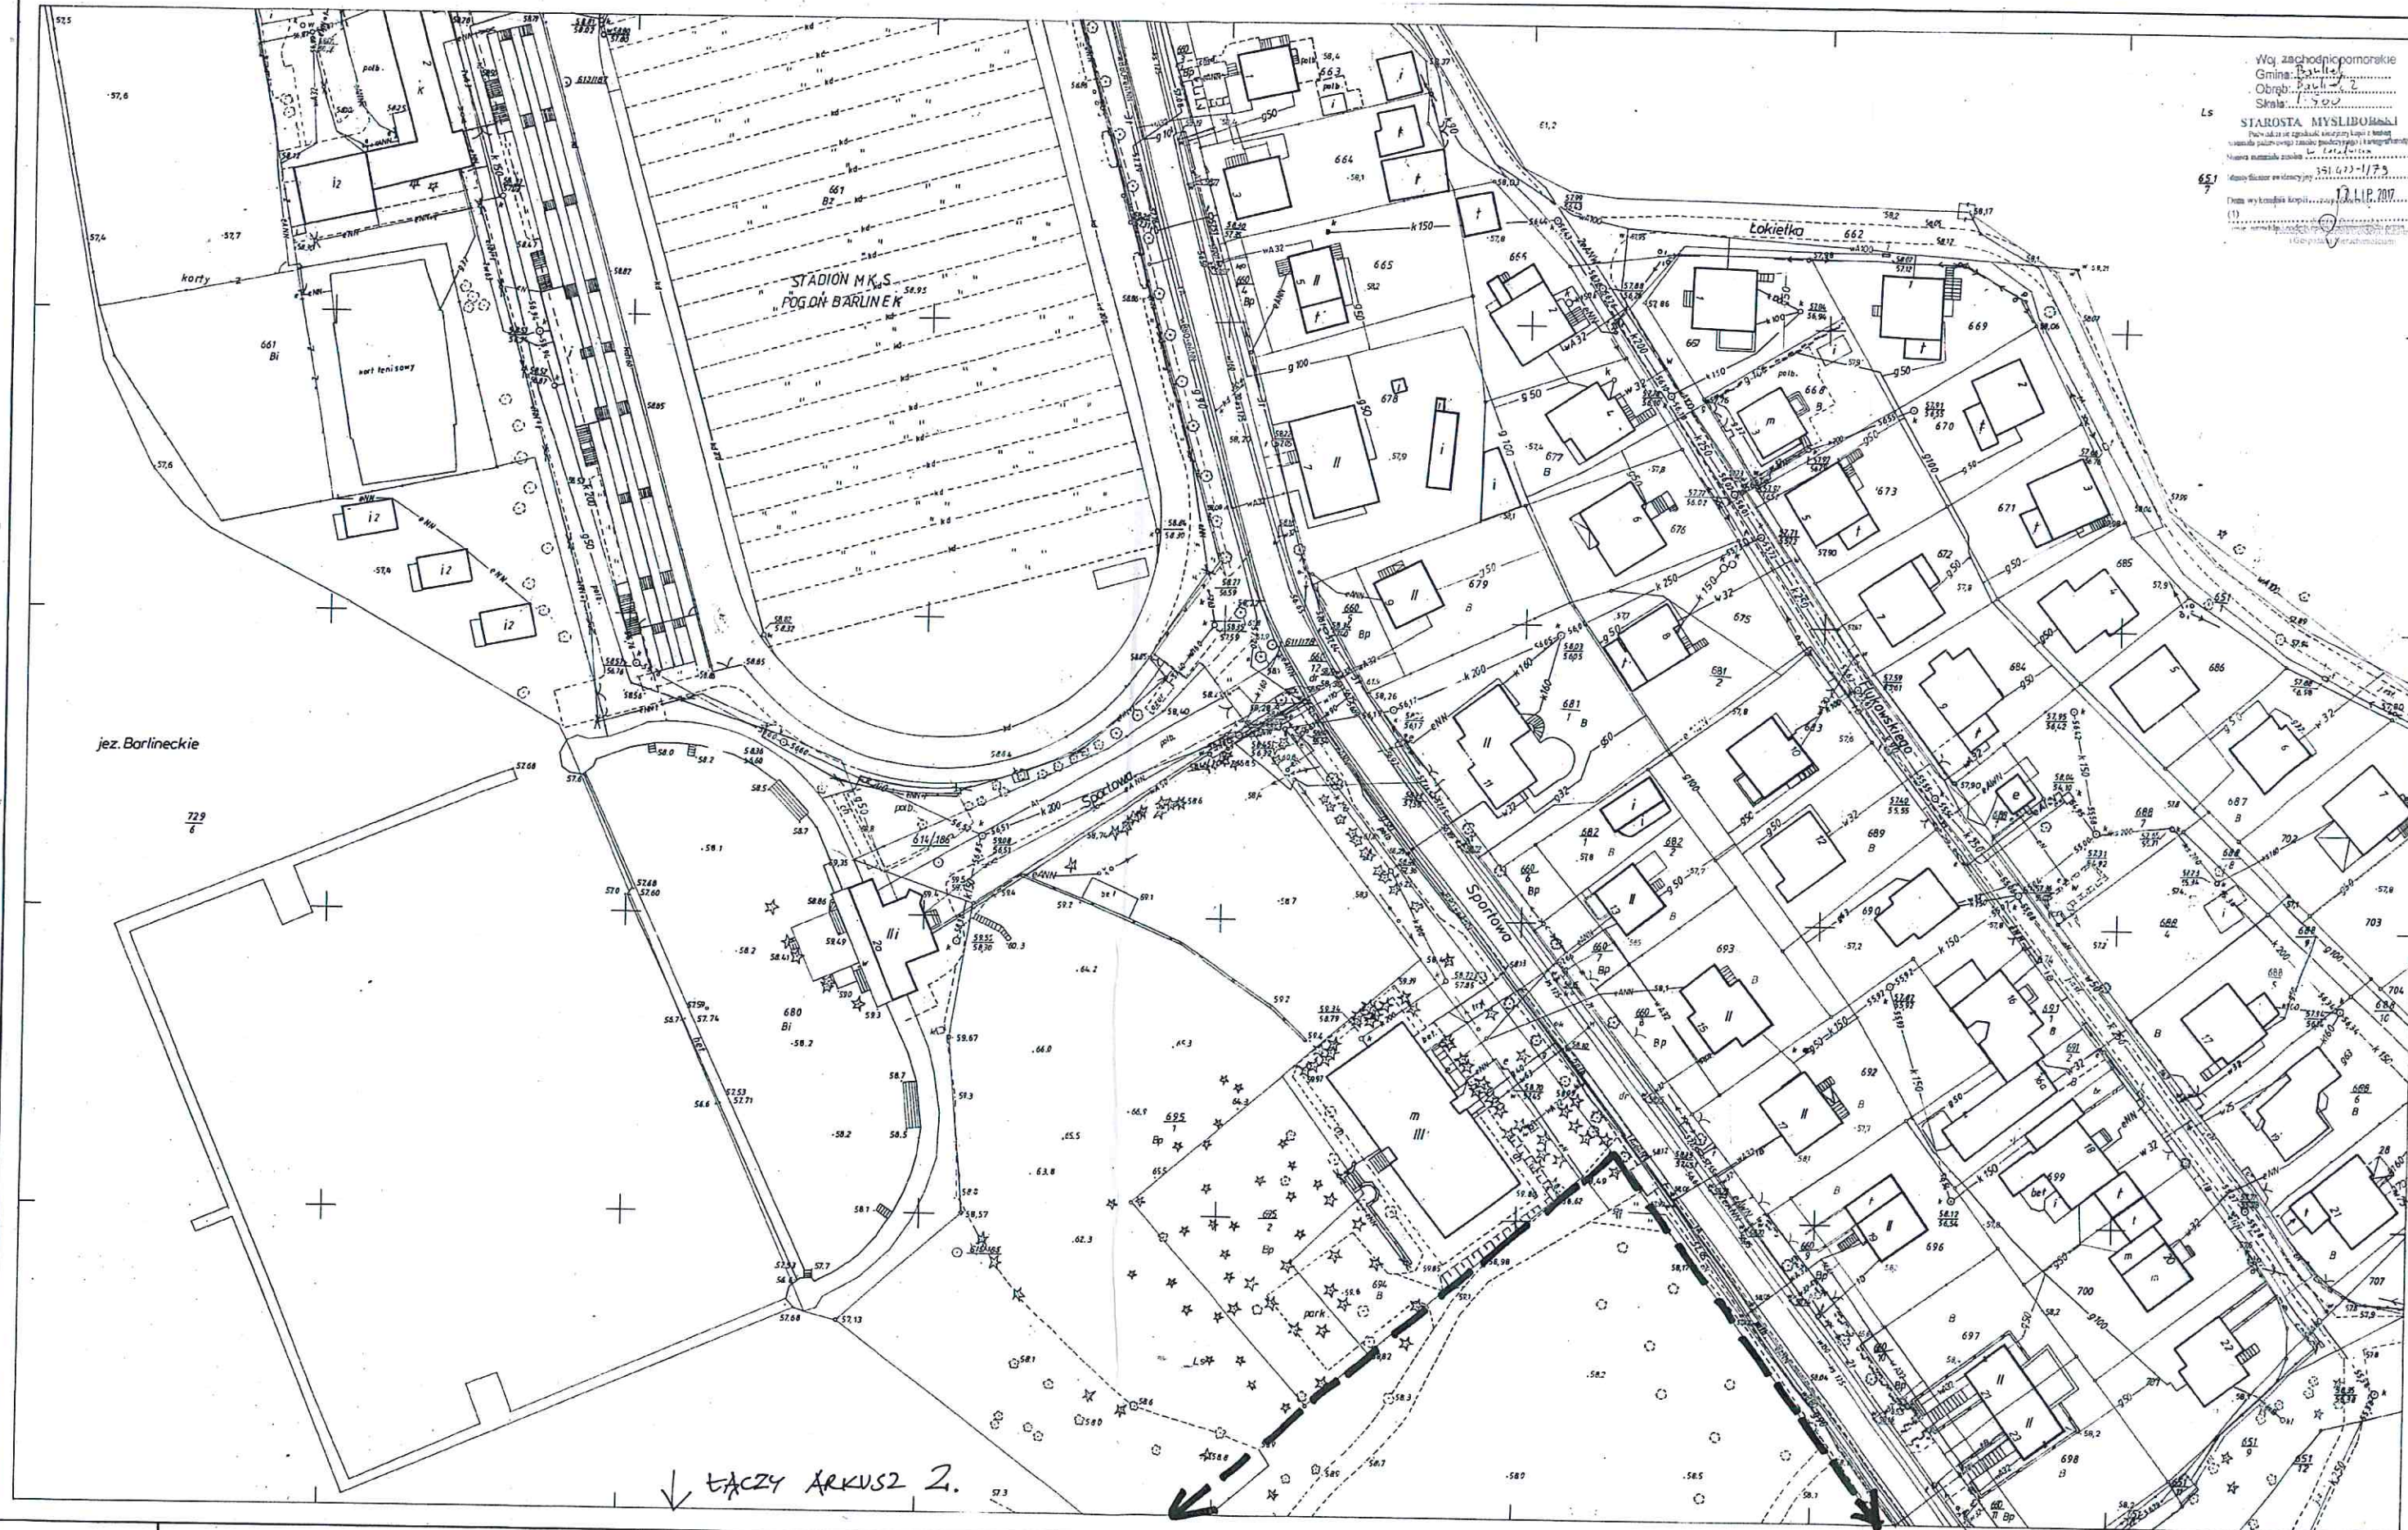

Woj. zachodniopomorskie  
Gmina: Barlinek  
Obręb: Barlinek 2  
Skala: 1:750  
LS  
STAROSTA MYSLIBOŻE  
Początek ul. Sportowej w miejscu kłosa i bieżni  
Numer planu: 351.423.0432  
Data wykonania: 12 LIP. 1979  
Data wydania: 12 LIP. 1979  
(1)  
Główny projektant: Wojciech Kamiński  
Projektant: Andrzej Szewczyk


351.423.0432

WOJ. GORZÓWSKIE

m. BARLINEK

Mapa zasadnicza 1:500

1. Osnowa: układ współrzędnych państwowy 1965, poligonizacja techniczna II klasy. OPGK Zakład Terenowy w Gorzowie Wlkp. 1977 r. Układ odniesienia: Kransztadt.
2. Mapa: siatka kwadratów na koordynatach. Sytuacja i rzeźba terenu opracowana autogrametrycznie przez PPGK Warszawa w 1977 r. Uczytelnienie i pomiar uzupełniający metodą bezpośrednią wykonał OPGK Zakład Terenowy w Gorzowie Wlkp. 1978 r.

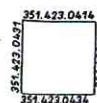

OKRĘGOWE PRZEDSIĘBIORSTWO  
GEODEZYJNO-KARTOGRAFICZNE  
ZAKŁAD TERENOWY W GORZOWIE WŁKP  
KIEROWNIK ZAKŁADU  
*Edmund*  
MGR INŻ. EDWARD STYLSKI

Gorzów Wlkp. 5 listopada 1979 r. NR. KS. ROB. 401771 GO

104.79  
351.423.179  
Pielęgniarz  
104  
Opracował

WOJCIECH KAMIŃSKI  
ARCHITEKT  
ul. Polna 12, 72-200 Barlinek

DECYZJA O LOKALIZACJI  
INWESTYCJI CELU PUBLICZNEGO  
załącznik graficzny arkusz 1

nr. z dnia 12 LIP. 1979  
skala 1:500  
Zagospodarowanie terenu nad Jeziorem Barlineckim w parku przy ul. Sportowej w ramach „Ślaku Przygody” nad Jeziorem Barlineckim na odcinku od ul. Sportowej do ul. Polana Lecha w Barlinku.  
Gmina BARLINEK, obręb BARLINEK 2, działka nr 650/12, 695/1, 724, 725, 726, 729/1 i 749/1  
obszar lokalizacji inwestycji  
opracował: arch. Wojciech Kamiński ustr. projektowe nr 149/SZ/94



↑ ŁĄCZY ARKUSZ 1.

729  
jez. Barlineckie

↓ ŁĄCZY ARKUSZ 3.

Woj. zachodniopomorskie  
Gmina: Barlinek  
Obręb: Barlinek 7  
Skala: 1:500

STAROSTA MYSLIBORSKI

Podpisano w zgodności z oryginałem kopii z załącznika nr 1 do projektu

Wzrost materiału: 1:500

Identyfikacja ewidencyjna: 351.423.0434

Data wykonania kopii: 17.11.2007

(1) Podpisano w zgodności z oryginałem kopii z załącznika nr 1 do projektu

Wzrost materiału: 1:500

Identyfikacja ewidencyjna: 351.423.0434

351.423.0434

WOJ. GORZOWSKIE

m. BARLINEK

Mapa zasadnicza 1:500

1. Osnowa: układ współrzędnych państwowy 1965, poligonizacja techniczna II klasy.

OPGK Zakład Terenowy w Gorzowie Wlkp. 1977r.

Układ odniesienia: Kransztadt.

2. Mapa: siatka kwadratów na koordynatach.

Sytuacja i rzeźba terenu opracowana autogrametrycznie przez

PPGK Warszawa w 1977r.

Jczyłnienie i pomiar uzupełniający metodą bezpośrednią wykonan

OPGK Zakład Terenowy w Gorzowie Wlkp. 1978r.



OKRĘGOWE PRZEDSIĘBIORSTWO

GEDIEZYJNO-KARTOGRAFICZNE

ZAKŁAD TERENOWY W GORZOWIE WLKP

KIEROWNIK ZAKŁADU

Edward Stylski

MGR INŻ. EDWARD STYLSKI

Gorzów Wlkp. 5 listopada 1979r. NR KS ROB.40/77/100

DECYZJA O LOKALIZACJI  
INWESTYCJI CELU PUBLICZNEGO

załącznik graficzny arkusz 2

nr z dnia skala 1:500

Zagospodarowanie terenu nad Jeziorem Barlineckim

w parku przy ul. Sportowej w ramach „Szlaki Przygody”

nad Jeziorem Barlineckim na odcinku od ul. Sportowej

do ul. Polana Lecha w Barlinku.

Gmina BARLINEK, obręb BARLINEK 2,

działka nr 660/12, 695/1, 724, 725, 726, 729/9 i 748/9,

obszar lokalizacji inwestycji

opracował: arch. Wojciech Kamiński upr. projektowa nr 149/Sz94









dla wniosku o lokalizacji inwestycji celu publicznego dla inwestycji polegającej na zagospodarowaniu terenu nad Jeziorem Barlineckim w parku przy ul. Sportowej w ramach „Szlaku Przygody” nad Jeziorem Barlineckim na odcinku od ul. Sportowej do ul. Polana Lecha w Barlinku, gmina BARLINEK, obręb BARLINEK 2, działka nr 660/12, 695/1, 724, 725, 726, 729/9 i 748/9.

Zgodnie z wymaganiem art. 53 ust. 3 ustawy z dnia 27 marca 2003 r. o planowaniu i zagospodarowaniu przestrzennym (Dz.U.2017.1073 j.t.), dokonuje się analizy elementów jak niżej:

**1. Przedmiot wniosku**

Szlak pieszo-rowerowy o nawierzchni z kostki betonowej o łącznej długość ok. 670 mb i powierzchni ok. 7840 m<sup>2</sup> z następującymi elementami zagospodarowania:

- miejsca odpoczynku z wiatami, ławkami, stołami, koszami na śmieci,
- dwa pomosty na Jeziorze Barlineckim,
- przebudowa kładki na cieku łączącym Jeziora Barlineckie i Uklejno
- tablice informacyjne i edukacyjne, figury dekoracyjne,
- ruchome elementy edukacyjne, place aktywności i zabaw dla dzieci, urz. sprawnościowe,
- toaleta typu TOI-TOI,
- miejsca parkingowe, stojaki na rowery, stacja serwisowa dla rowerów
- przyłącze elektroenergetyczne, instalacja zewnętrzna oświetleniowa i monitoringu.

**2. Warunki i zasady zagospodarowania terenu oraz jego zabudowy, wynikające z przepisów odrębnych.**

1. Ustawa o planowaniu i zagospodarowaniu przestrzennym (Dz.U.2017.1073 j.t.):

- |                        |   |
|------------------------|---|
| art. 2 pkt. 5          | definicja celu publicznego  |
| art. 50 ust. 1         | w przypadku braku planu zagospodarowania przestrzennego inwestycje celu publicznego lokalizuje się w drodze decyzji o ustaleniu lokalizacji inwestycji celu publicznego |
| art. 51, ust 1, pkt. 2 | decyzję w sprawie inwestycji celu publicznego o znaczeniu powiatowymi i gminnym wydaje burmistrz.   |
| art. 52 ust 1          | decyzję o ustaleniu inwestycji celu publicznego wydaje się na wniosek inwestora.  |
| Art. 53 ust 1          | forma zawiadomienia o inwestycji celu publicznego – obwieszczenie.  |

2. Ustawa o gospodarce nieruchomościami (Dz. U. 2016.2147 j.t. z p. z.)

Zgodnie z art. 6 pkt. 9c wydzielanie gruntów pod publicznie dostępne samorządowe ciągi piesze, place, parki, promenady lub bulwary, a także ich urządzenie, w tym budowa lub przebudowa jest celem publicznym.

3. Ustawa z dnia 17 maja 1989 r. Prawo geodezyjne i kartograficzne (Dz.U. 2015.520. j.t. z p.z.)

Bezkolizyjność usytuowania projektowanych obiektów, zgodnie z art. 27.2.1 należy uzgodnić z właściwym starostą

4. Ustawa Prawo ochrony środowiska (Dz.U.2016.672 j.t. z p. z.)

Wnioskowana inwestycja zalicza się do przedsięwzięć mogących potencjalnie oddziaływać na środowisko wymienionych w par. 3 ust. 1 pkt. 55 lit. b Rozporządzenia rady ministrów z dnia 9 listopada 2010 r. w sprawie przedsięwzięć mogących znacząco oddziaływać na środowisko (Dz. U. Dz.U.2016.71 j.t.): zabudowa usługowa inna niż wymieniona w pkt 54, w szczególności szpitale, placówki edukacyjne, kina, teatry, obiekty sportowe, wraz z towarzyszącą jej infrastrukturą nieobjętą ustaleniami miejscowego planu zagospodarowania przestrzennego albo miejscowego planu odbudowy, o powierzchni zabudowy nie mniejszej niż 0,5 ha na obszarach objętych formami ochrony przyrody, o których mowa w art. 6 ust. 1 pkt 1-5, 8 i 9 ustawy z dnia 16 kwietnia 2004 r. o ochronie przyrody, lub w otulinach form ochrony przyrody, o których mowa w art. 6 ust. 1 pkt 1-3 tej ustawy.

Regionalny Dyrektor Ochrony Środowiska, jako organ odpowiedzialny za monitorowanie obszarów Natura 2000 oraz gospodarkę wodną na tych obszarach wydał dnia 31 marca 2017 r.:

- zaświadczenie stwierdzające, że wnioskowana inwestycja prawdopodobnie nie wywrze istotnego wpływu na obszar Natura 2000
- deklarację, że wnioskowana inwestycja nie pogorszy stanu jednolitej części wód ani nie uniemożliwi osiągnięcia dobrego stanu wód/potencjału.



5. Ustawa z dnia 16 kwietnia 2004 r. o ochronie przyrody (Dz.U.2016.2134 j.t. z p. z.).

Krajobrazowego. Inwestycja nie narusza obowiązującego prawa - Rozporządzenia nr 107/2006 Wojewody Zachodniopomorskiego z dnia 21 lipca 2006 r. w sprawie Barlinecko-Gorzowskiego Parku Krajobrazowego. (Dz. Urz. Woj. Zach. Nr 89/2006 r., poz. 1635).

Obszar lokalizacji inwestycji położony w Obszarze Natura 2000 „Puszcza Barlinecka” – obszar ptasi PLB080001, nr rejestracyjny CRFOP: PL.ZIPOP.1393.N2K.PLB080001.B.

Plan ochrony: zarządzenie w sprawie ustanowienia PZO dla obszaru Natura 2000 Puszcza Barlinecka PLB080001.

Obszar lokalizacji inwestycji położony w Obszarze Natura 2000 „Ostoja Barlinecka” – obszar siedliskowy PLH080071, Nr rejestracyjny CRFOP: PL.ZIPOP.1393.N2K.PLH080071.H.

Plan ochrony: brak.

Realizacja inwestycji nie może pogorszyć stanu siedlisk przyrodniczych lub siedlisk gatunków roślin i zwierząt, dla których ochrony został wyznaczony obszar Natura 2000, nie może wpłynąć negatywnie na gatunki, dla których ochrony został wyznaczony obszar Natura 2000, ani pogorszyć integralności obszaru Natura 2000 lub jego powiązania z innymi obszarami (art. 33 ust. 1 ustawy o ochronie przyrody z dnia 16 kwietnia 2004 r. (Dz.U.2016.2134 j.t. z p. z.).

6. Ustawa z dnia 18 lipca 2001 r. Prawo wodne (Dz.U.2017.1121 j.t. ).

Obszar lokalizacji inwestycji nie leży w obszarze szczególnego zagrożenia powodzią.

W obszarze lokalizacji inwestycji znajdują się powierzchniowe wody płynące Jeziora Barlineckiego (działka nr 729/9 obręb BARLINEK 2).

Planowana inwestycja musi być zgodna z ustawą, m. in.:

1. art. 25 : zabrania się niszczenia lub uszkodzenia brzegów śródlądowych wód powierzchniowych, tworzących brzeg wody budowli lub murów niebędących urządzeniami wodnymi oraz gruntów pod śródlądowymi wodami powierzchniowymi.
2. art. 27 ust. 1: Zabrania się grodzenia nieruchomości przyległych do powierzchniowych wód publicznych w odległości mniejszej niż 1,5 m od linii brzegu, a także zakazywania lub uniemożliwiania przechodzenia przez ten obszar
3. art. 28 ust. 1: Właściciel nieruchomości przyległej do powierzchniowych wód publicznych jest obowiązany umożliwić dostęp do wody na potrzeby wykonywania robót związanych z utrzymywaniem wód oraz dla ustawiania znaków żeglugowych lub hydrologiczno-meteorologicznych urządzeń pomiarowych

7. Ustawa z dnia 23 lipca 2003 r. o ochronie zabytków i opiece nad zabytkami (Dz.U.2014.1446 j.t. z p. z.).

Obszar lokalizacji inwestycji nie podlega ochronie konserwatorskiej

8. Ustawa o ochronie gruntów rolnych i leśnych (Dz.U.2017.1161.) – art. 2 ust. 2 pkt 1.

Ustawa z dnia 28 września 1991 r. o lasach (Dz.U.2017.788 t.j.) – art. 3 ust. 2

Lasem w rozumieniu ustawy jest m. in. grunt wykorzystywany na parkingi leśne i urządzenia turystyczne. Wnioskowana inwestycja nie spowoduje zatem przeznaczenia gruntów leśnych na cele nieleśne. Obszar lokalizacji inwestycji obejmuje grunty rolne. Nie ma zastosowania art. 7 ust. 2 pkt 3 Ustawy z dnia 3 lutego 1995 r. o ochronie gruntów rolnych i leśnych (Dz.U.2015.909 j.t. z p. z.) ponieważ teren nie zawiera gruntów rolnych klasy III i wyższej i nie wymaga zgody na przeznaczenie gruntów rolnych na cele nierolne.

Przed wystąpieniem o pozwolenie na budowę należy uzyskać decyzję lub informację o wyłączeniu gruntów z produkcji rolniczej zgodnie z art. 11-14 ustawy.

**3. Stan faktyczny i prawny terenu.**

działka nr 660/12 z obrębu BARLINEK 2

droga gminna dr, własność Gminy Barlinek

działka nr 695/1 z obrębu BARLINEK 2

zurbanizowany teren nie zabudowany Bp, własność Gminy Barlinek

działka nr 724 z obrębu BARLINEK 2

zurbanizowany teren nie zabudowany Bp, własność Gminy Barlinek

działka nr 725 z obrębu BARLINEK 2

grunt pod rowem melioracyjnym W-RV, własność Gminy Barlinek

działka nr 726 z obrębu BARLINEK 2

droga gminna dr, własność Gminy Barlinek

działka nr 729/9 z obrębu BARLINEK 2

grunt zadrzewiony lub zakrzewiony Lz, woda powierzchniowa płynąca Wp, własność Skarbu Państwa w zarządzie Agencji Nieruchomości Rolnych Oddział Terenowy w Gorzowie Wielkopolskim, 66-400 Gorzów Wielkopolski, ul. Jagiellończyka 8

działka nr 748/9 z obrębu BARLINEK 2

droga gminna dr, własność Gminy Barlinek



#### 4. Ustalenie stron postępowania i wymaganych uzgodnień

Urząd Miejski w Choszczynie  
ul. Wolności 24  
73-200 Choszczno  
tel. centr. 095 765 98 00, fax 095 765 98 06  
(13)

1. Strony postępowania administracyjnego zgodnie z art. 28 Kpa.
2. Przed wydaniem decyzji wymagane jest uzyskanie uzgodnień lub opinii w trybie art. 106 Kpa następujących organów:
  1. Marszałek Województwa Zachodniopomorskiego, ul. Korsarzy 34, 70-540 Szczecin,
  2. Starostwo Powiatowe w Myśliborzu, ul. Spokojna 13, 74-300 Myślibórz,
  3. Zachodniopomorski Zarząd Melioracji i Urządzeń Wodnych w Szczecinie  
Terenowy Oddział w Myśliborzu, ul. Spokojna 22, 74-300 Myślibórz
  4. Regionalna Dyrekcja Ochrony Środowiska w Szczecinie  
ul. Teofila Firlika 20, 71-637 Szczecin.
  5. Zespół Parków Krajobrazowych Województwa Lubuskiego;  
Jednostka Terenowa w Kłodawie, ul. Lipy 7, 66-415 Kłodawa
  6. Zarządca dróg gminnych

#### 5. Diagnoza.

Obszar lokalizacji inwestycji odpowiada wymaganiom ustawy z dnia 27 marca 2003 r. o planowaniu i zagospodarowaniu przestrzennym (Dz.U.2017.1073 j.t.) oraz przepisom odrębnym.  
Nie stwierdzono okoliczności uniemożliwiających wydania decyzji zgodnej z wnioskiem.

  
WOJCIECH KAMIŃSKI  
ARCHITEKT  
uprawnienia projektowe nr 149/Sz/94  
członek ZPOiA nr ZP-0150