


YKYŻo 4 x 10mm²
6m


NAYY-J 4 x 35mm²
odrobne opracowanie w zakresie
ENEA

4. Oznaczenia

FG – zabezpieczenie główne 63A
F – zabezpieczenie przedlicznikowe OSP 3x -10P 16A
PEN – szyna PEN
LZ – listwa zaciskowa
R – rozłącznik
Wh – licznik energii elektrycznej

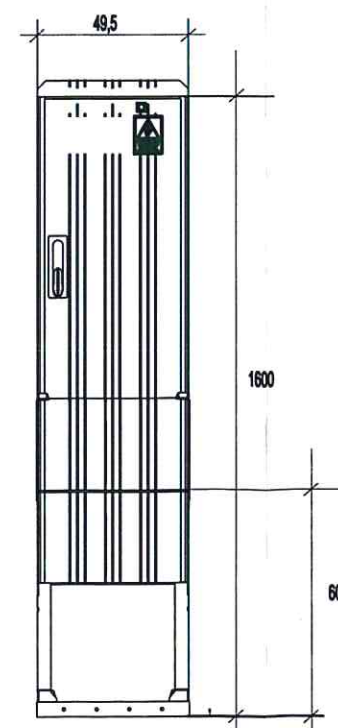

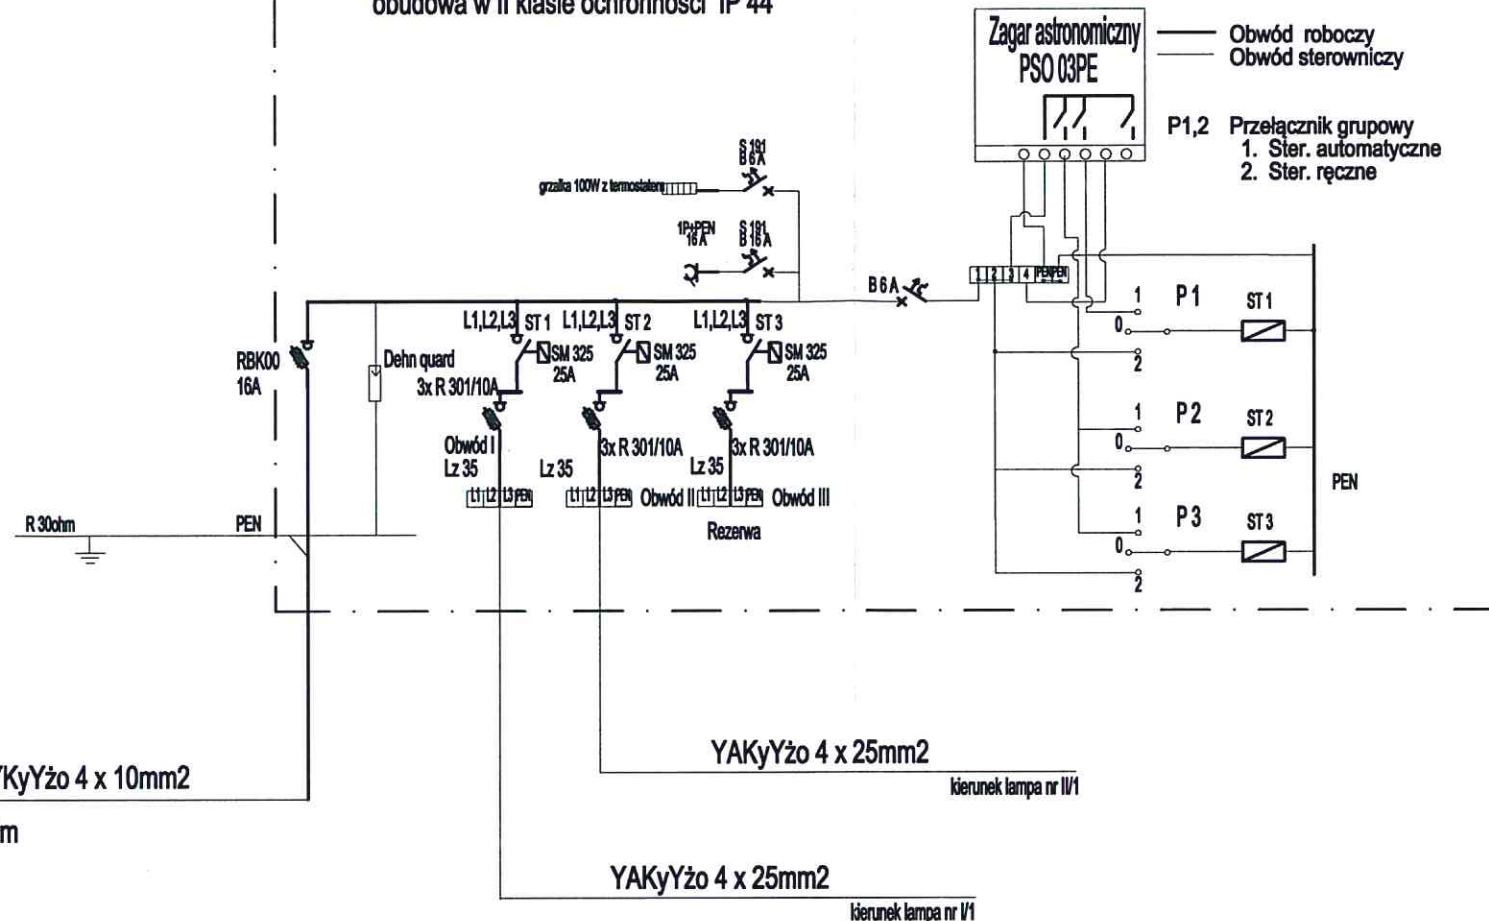


Projektowana szafka oświetleniowa SO
obudowa w II klasie ochronności IP 44



YKYŻo 4 x 25mm²

kierunek lampa nr I/1
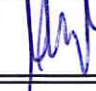
| | | | | |
|----------------------|--|---|----------------------|---|
| JEDNOSTKA PROJEKTOWA |  PRZEDSIĘBIORSTWO WIELOBRANŻOWE "FAWAL" Filip Walczak Sp. z o.o. ul. Kobylogórska 16A, 66-400 Gorzów Wlkp. tel. 095 72 94 330, fax. 095 72 94 330 | | | |
| INWESTOR | GINA BARLINEK ul. Niepodległości 20, 74-320 Barlinek | | | |
| TEMAT | Budowa drogi na terenie strefy inwestycyjnej przy ul. Okrętowej w Barlinku | | | |
| ADRES | Gmina Barlinek (powiat myśliborski); jedn. ewid.: Barlinek - miasto; obręb ewid.: Barlinek 1 działki: 148, 141/5, 141/4, 147, 140/1, 123/7, 123/13, 123/3, 123/11 | | | |
| FAZA | PROJEKT BUDOWLANY | | | |
| BRANŻA | ELEKTRYCZNA | | | |
| FUNKCJA | IMIĘ I NAZWISKO | UPRAWNIENIA | DATA | PODPIS |
| PROJEKTANT | mgr inż. Zenon Cybula | upr.nr LUKG/0003/POCE/05 do projektowania bez ograniczeń w specjalności instalacyjnej | 29.09.2016 |  |
| SPRAWDZAJĄCY | mgr inż. Jacek Sawicki | upr.nr LUKG/0005/POCE/05 do projektowania bez ograniczeń w specjalności instalacyjnej | 29.09.2016 |  |
| RYSUNEK | Schemat ideowy zasilania i szafka SO | | | |
| DATA: 29.09.2016 | SKALA: | NR RYSUNKU: E2 | ARKUSZ RYSUNKU: 1 | |