


POMOST NR 1 PRZEKROJE POMOSTU SKALA 1:50

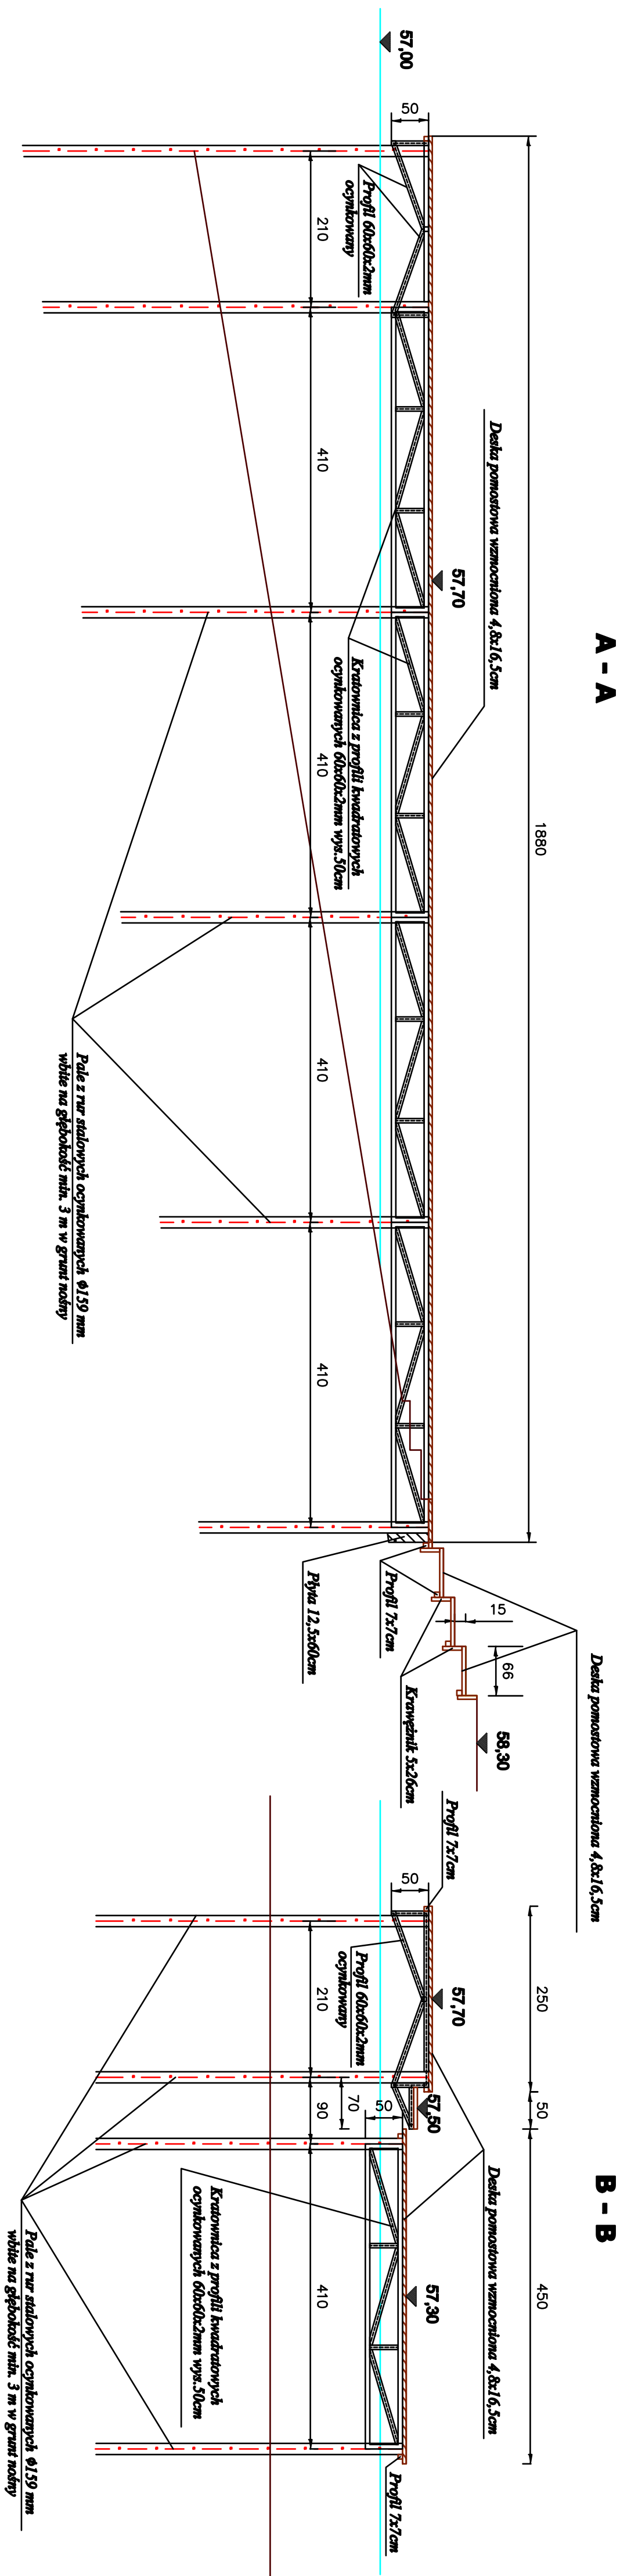

UWAGA:

1. Konstrukcja nośna pomostu (pale i kratownice) ze stali ocynkowanej
2. Poszycie na pomoście i konstrukcja umocnienia nadbrzeża przy wejściu na pomost z kompozytów drewna WPC