


PRZĘKROJ NORMALNY NAWIERZCHNI 1:25

OBRZEŻE BETONOWE 30/8/100 DO ZACHOWANIA

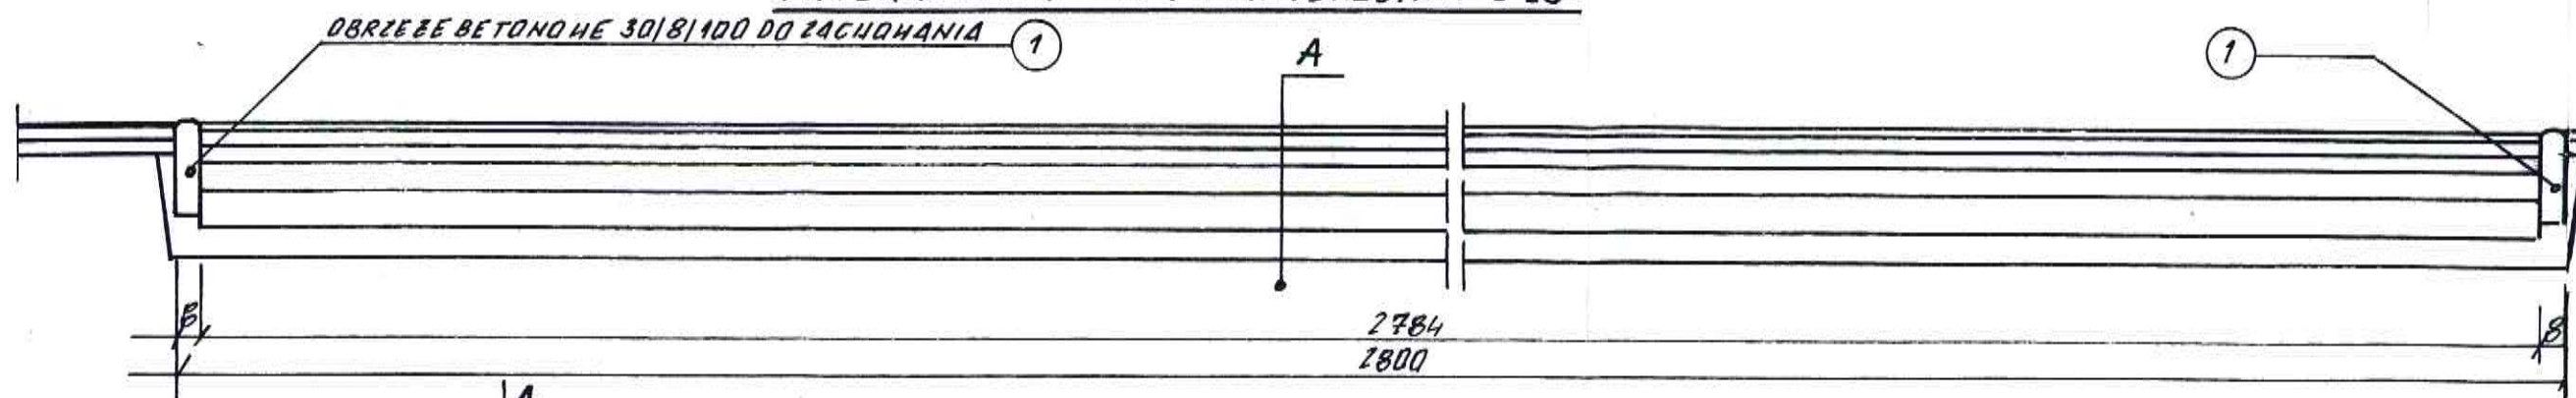

A

PROJEKTOWANA NAWIERZCHNIA POLIURETANOWA BEZ WARSTWY STABILIZUJĄCEJ
ISTNIEJĄCA NAWIERZCHNIA REGUPOL PD
ISTNIEJĄCA GÓRNA WARSTWA Z ASFALTOBETONU GR. 3CM
ISTNIEJĄCA DOLNA WARSTWA Z ASFALTOBETONU GR. 3CM
ISTNIEJĄCA WARSTWA HYDROIZOLACYJNA Z KLINCA 5-25MM - 3CM
ISTNIEJĄCA WARSTWA Z TŁUCZNI 40-50MM - 12CM
ISTNIEJĄCA WARSTWA Z PIASKU GRUBEGO - 10CM

UWAGA! ODPRZĘT BOISKA DO ZACHOWANIA

TEMAT	REMONT BOISK SPORTOWYCH NALEŻĄCYCH DO KOMPLEKSU SZKOLNEGO PRZY UL. KOMBATANTÓW 3 W BARLINKU
NAZWA RYSUNKU	DZIAŁKI NR 729/1, 729/25, 575/4
INWESTOR	BOISKO DO KOSZYKÓWKI W PLANIE I PRZĘKROJU NORMALNYM
OPRACOWAŁ	GMINA BARLINEK
UPRAWNIENIA KONSTRUKCYJNO - BUDOWLANE W ZAKRESIE PRZEMIAŁU BEZ OGRANICZEŃ W TERENIE	mgr inż. KRASOWSKI WITOLD
PROJEKTOWAŁ	mgr inż. KRAKOWSKI MACIEJ
UPRAWNIENIA BUDOWLANE DO PROJEKTOWANIA W ZAKRESIE PRZEMIAŁU BEZ OGRANICZEŃ W TERENIE	mgr inż. KRAKOWSKI MACIEJ
BRANŻA	SKALA 1:100, 1:25
ARCHITEKTURA	DATA 2016
	NR RYS. Z - 14