


A
KOSTKA BETONOWA GR. 6CM „CEGLA”
SUCHA WIEŚLIANKA CEMENTOWO-PIASKOWA GR. 5CM
FOLIA BUDOWLANA
PIASEK ZAGĘSZCZONY DO $J_0 = 0.5$ GR. 12CM

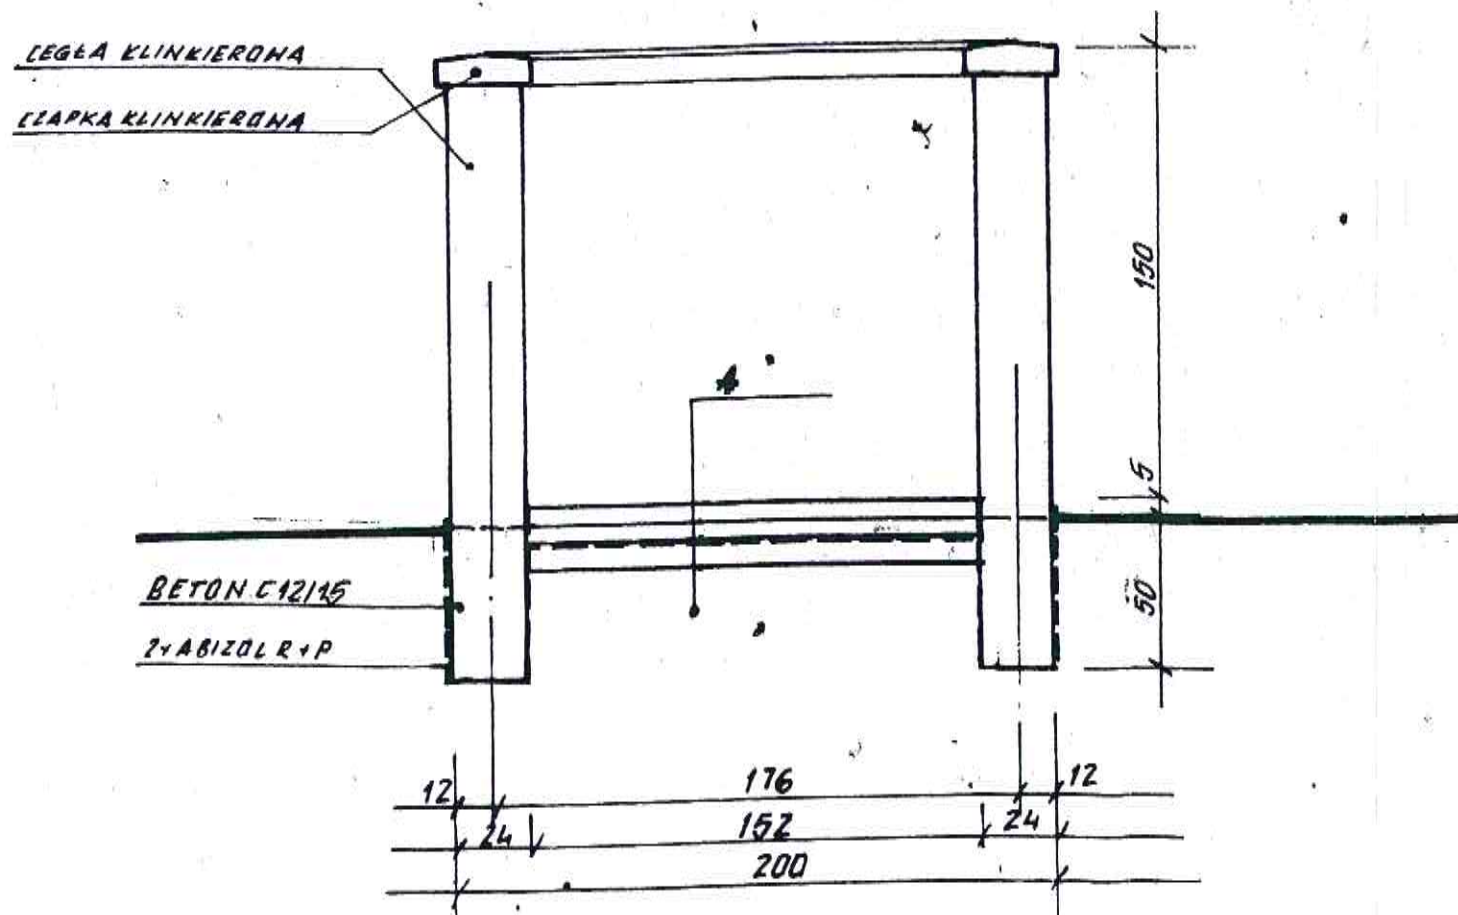

TEMAT	ROZBUDOWA, PRZEBUDOWA I NADBUDOWA ŚWIETLICY WIEJSKIEJ W OSINIE WRAZ Z TOWARZYSZĄCĄ INFRASTRUKTURĄ TECHNICZNĄ I ZAGOSPODAROWANIEM TERENU DZIAŁKA NR 30/2 OBR. OSINA GMINA BARLINEK		
NAZWA RYSUNKU	OSŁONA ŚMIETNIKA		
INWESTOR	GMINA BARLINEK		
OPRACOWAŁ	mgr inż. KRASOWSKI WITOLD		
OPRAWNIENIA KONSTRUKCYJNO-BUDOWLANE W ZAKRESIE PEŁNYM BEZ OGRANICZEŃ NR 11/84GW			
PROJEKTOWAŁ	mgr inż. arch. KRASOWSKI MACIEJ		
OPRAWNIENIA BUDOWLANE DO PROJEKTOWANIA W SPECJALNOŚCI ARCHITEKTONICZNEJ BEZ OGRANICZEŃ NR ZAP/ZPOIAOKK/2008			
BRANŻA	SKALA	DATA	NR RYS.
ARCHITEKTURA	1:25	2016	Z - 2