


Niniejszy PROJEKT BUDOWLANY  
 stanowi załącznik Nr 1  
 do POZWOLENIA NA BUDOWĘ Nr 107/2018  
 z dnia 15 marca 2018 r.  
 Znak: BOŚ.6740. 1.534.2017 KS  
 wydanego przez:

Starostwo Powiatowe w Mysłiborzu  
 Wydział Budownictwa i Ochrony Środowiska  
 ul. Północna 15, 74-300 Mysłibórz  
 tel. /fax 95 747 34 33

Z up. Starosty  
 Piotr Fus  
 NIKIELNIK  
 Wydział Budownictwa i Ochrony Środowiska

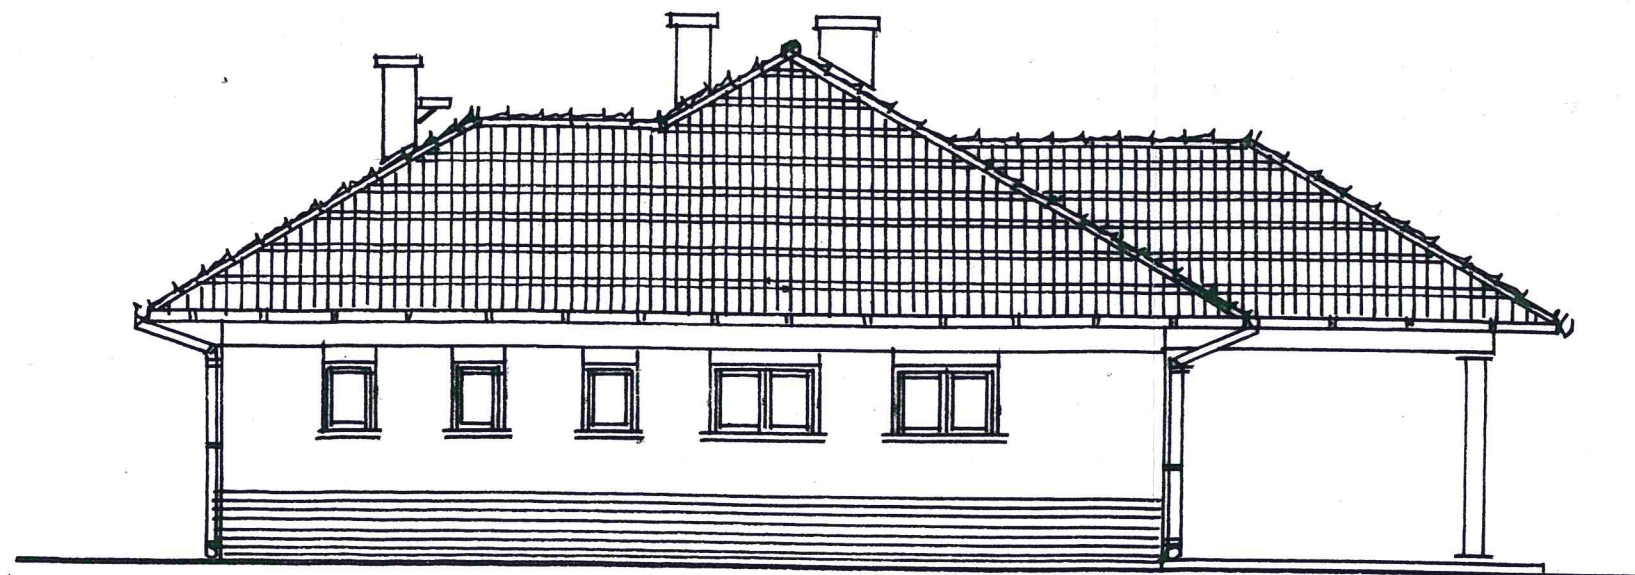

TEMAT	ROZBUDOWA, PRZEBUDOWA I NADBUDOWA ŚWIETLICY WIEJSKIEJ W OSINIE WRAZ TOWARZYSZĄCĄ INFRASTRUKTURĄ I ZAGOSPODAROWANIEM TERENU DZIAŁKA NR 30/2 OBR. OSINA GMINA BARLINEK			
NAZWA RYSUNKU	ELEWACJA POŁUDNIOWO - WSCHODNIA			
INWESTOR	GMINA BARLINEK			
OPRACOWAŁ	mgr inż. KRASOWSKI WITOLD			
PROJEKTOWAŁ	mgr inż. arch. KRASOWSKA KATARZYNA			
SPRAWDZIŁ	mgr inż. arch. KRASOWSKI MACIEJ			
BRANŻA	ARCHITEKTURA			
	SKALA	DATA	NR RYS.	
	1:100	2017	A - 6	