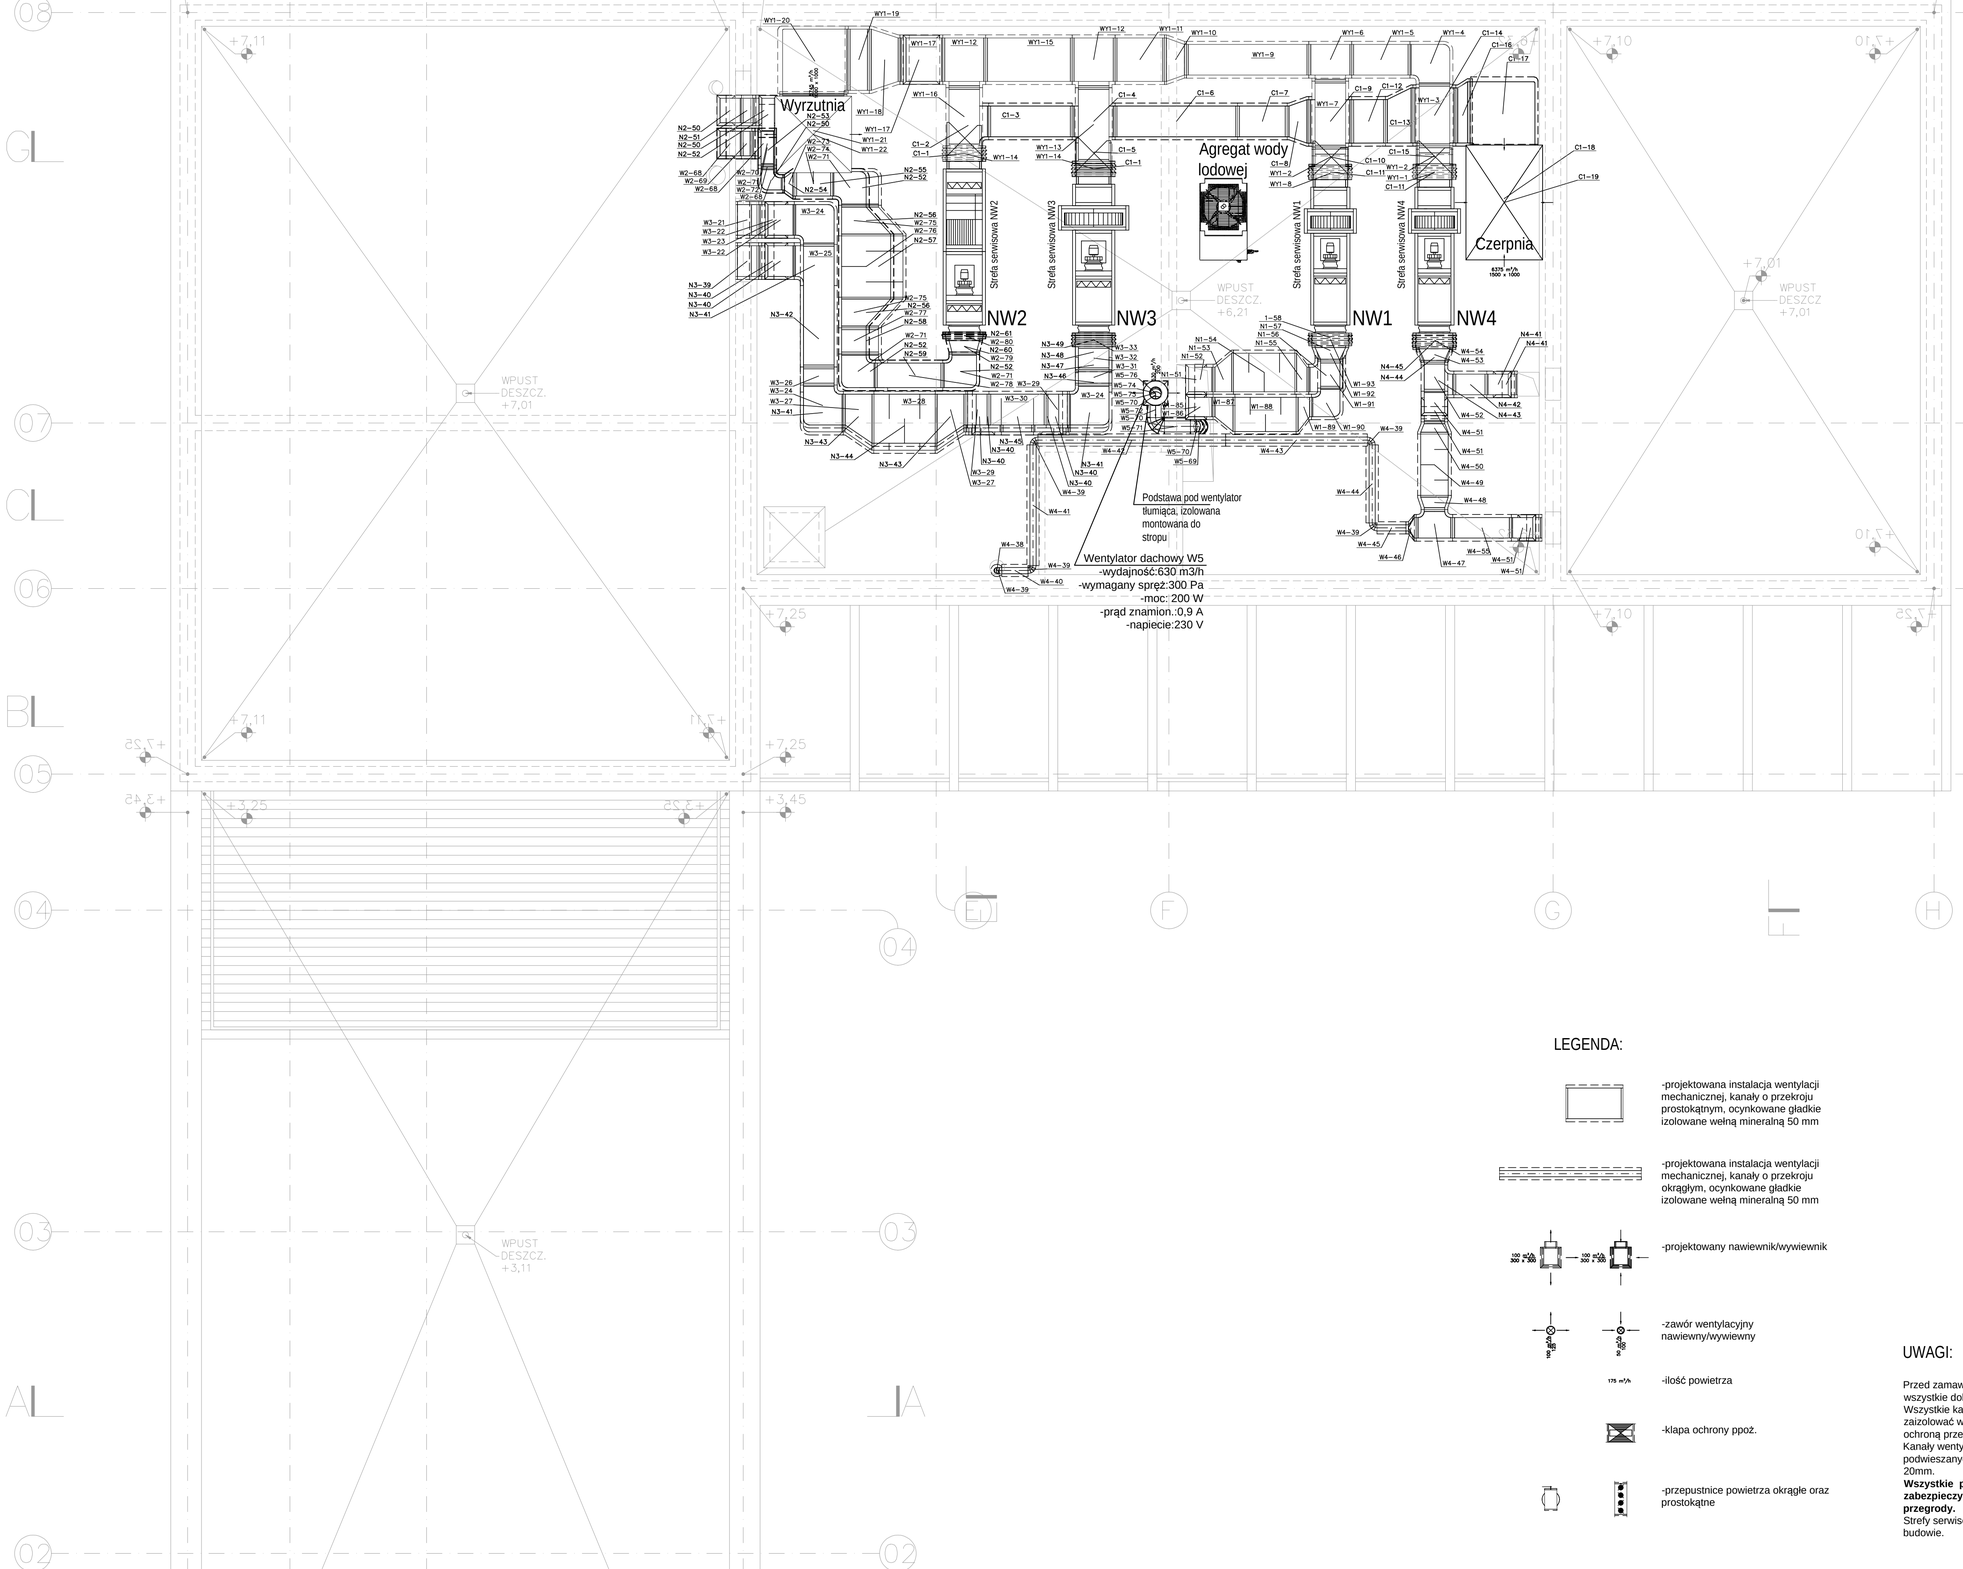

LEGENDA:

-projektowana instalacja wentylacji mechanicznej, kanały o przekroju prostokątnym, ocynkowane gładkie izolowane wełną mineralną 50 mm

-projektowana instalacja wentylacji mechanicznej, kanały o przekroju okrągłym, ocynkowane gładkie izolowane wełną mineralną 50 mm

-projektowany nawiewnik/wywiewnik

-zawór wentylacyjny nawiewny/wywiewny

175 m³/h -ilość powietrza

-klapa ochrony ppoż.

-przepustnice powietrza okrągłe oraz prostokątne

UWAGI:

Przed zamawianiem kształtek i kanałów wentylacyjnych należy wszystkie dokładnie domierzyć na budowie.
Wszystkie kanały wentylacyjne prowadzone na dachu należy zaizolować wełną mineralną o grubości 50 mm z dodatkową ochroną przed warunkami atmosferycznymi i ptakami.
Kanały wentylacyjne prowadzone w przestrzeni sufitów podwieszanych należy zaizolować wełną mineralną o grubości 20mm.
Wszystkie przejścia przez ściany oddzielenia ppoż. należy zabezpieczyć w klasie odporności ogniowej danej przegrody.
Strefy serwisowe central wentylacyjnych należy dostosować na budowie.

MXL4 Sp. z o.o Sp. kom.
Al. Bohaterów Warszawy 40/3A2A
70-342 Szczecin
tel/fax 91 4884 364
mxl4@mxl4.com www.mxl4.com

PROJEKTOWAŁ: mgr inż. Krzysztof Imbra — nr uprawnień 71/Sz/2002 — PODPIS
SPRAWDZIŁ: mgr inż. Grzegorz Kecman — nr uprawnień 77/Sz/2002 — PODPIS
OPRACOWAŁ: PODPIS

NAZWA I ADRES OBIEKTU BUDOWLANEGO:
PRZEBUDOWA BUDYNKU ZAPLECZA DLA MKS POGOŃ BARLINEK Z SIEDZIBĄ PRZY UL. SPROTOWEJ 1 W BARLINKU

BRANŻA: SANITARNA

STADIUM PROJEKTU: PROJEKT WYKONAWCZY — DATA: III.2016

TYTUŁ RYSUNKU:
RZUT DACHU(FRAGMENT) – WEWNĘTRZNA INSTALACJA WENTYLACJI MECHANICZNEJ

NR RYSUNKU: WM03 — SKALA: 1:50