



PRZEKROJE NORMALNE

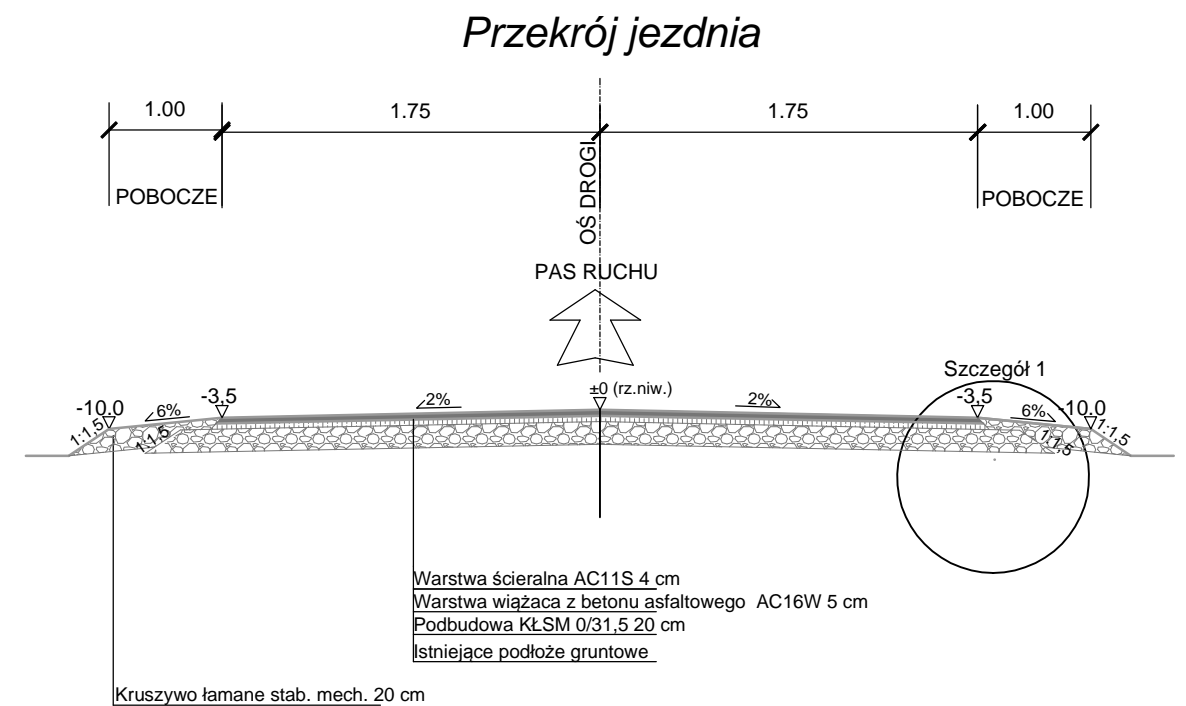

Uwaga: na odcinku drogi należy wykonać reprofilację terenu - lokalizacja zgodnie z planem sytuacyjnym

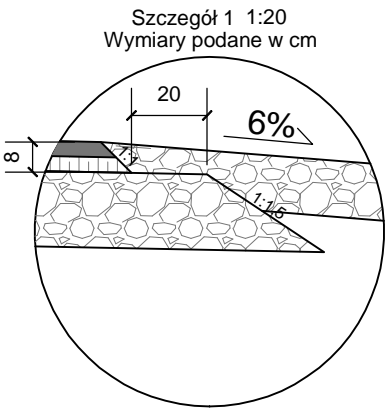

DANE TECHNICZNE	
Klasa drogi	L
Szerokość jezdni	3,5m
Szerokość poboczy	1,00m
Prędkość projektowa	30 km/h
Kategoria ruchu	KR1
Szerokość pasa drogowego	zmienna

Projekt: <b>Przebudowa włączenia drogi gminnej Dzikowo-Pustać działką nr 158 do drogi powiatowej nr 2156 Dzikowo-Rychnów</b>				
Tytuł opracowania: <b>Przekroje normalne</b>				
Data opracowania: 01/2016		Rys. nr: 3.1		Skala: 1:50
Branża	Zespół projektowy	Imię i nazwisko	nr uprawnień	podpis
drogowa	Opracował	M. Piotrowski		
	Projektował	mgr inż. L. MATUSIEWICZ	21/Gd/2002	